



### Schnitt B - B , M 1:100

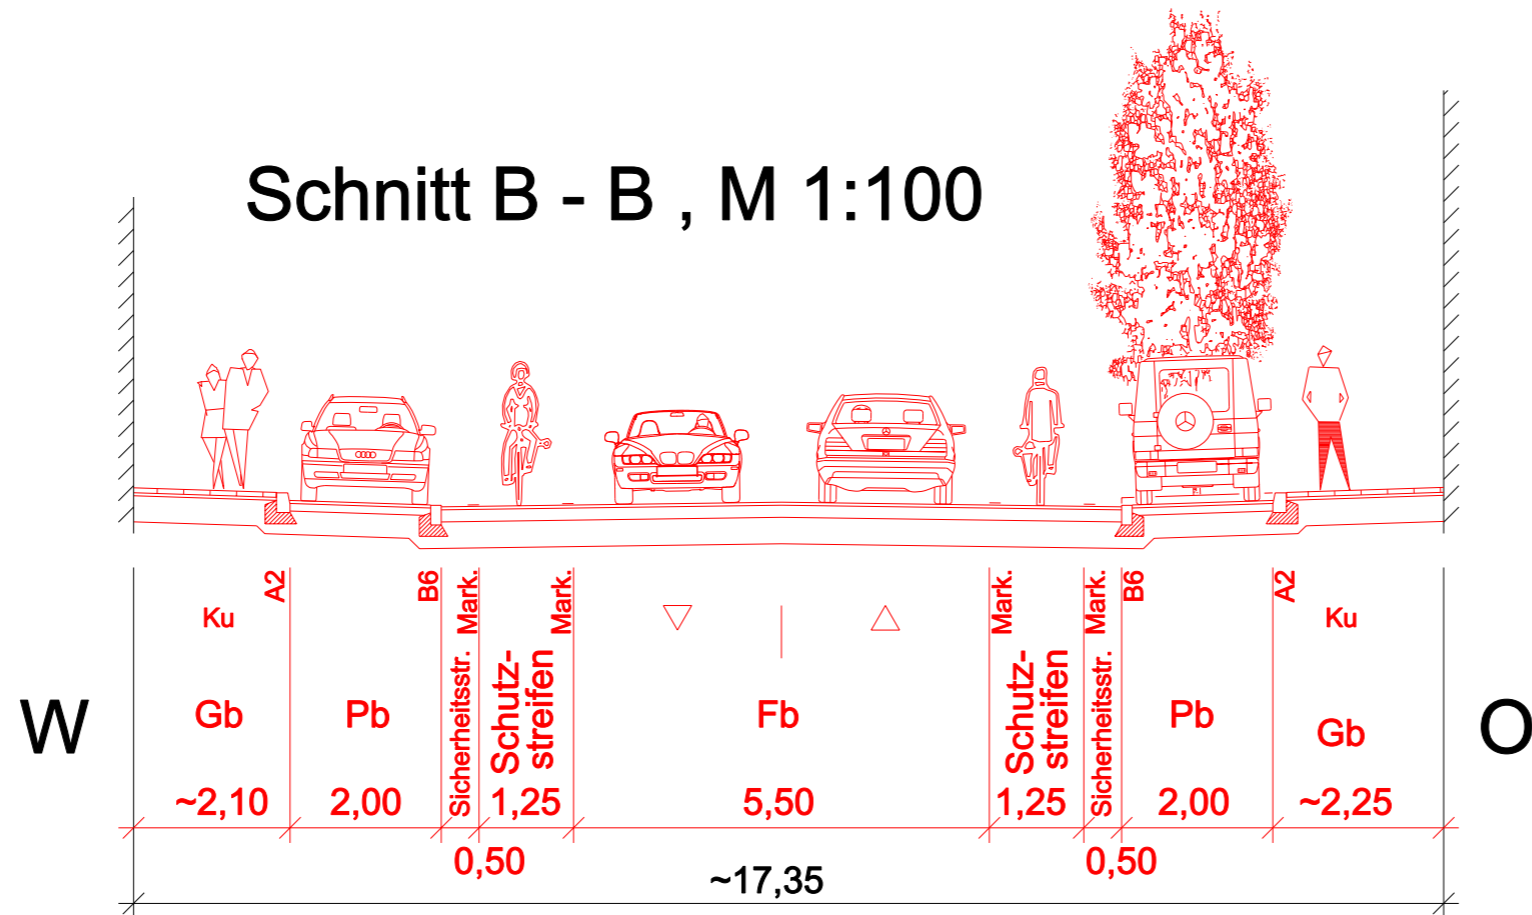

### Schnitt B - B , M 1:100 Bestand

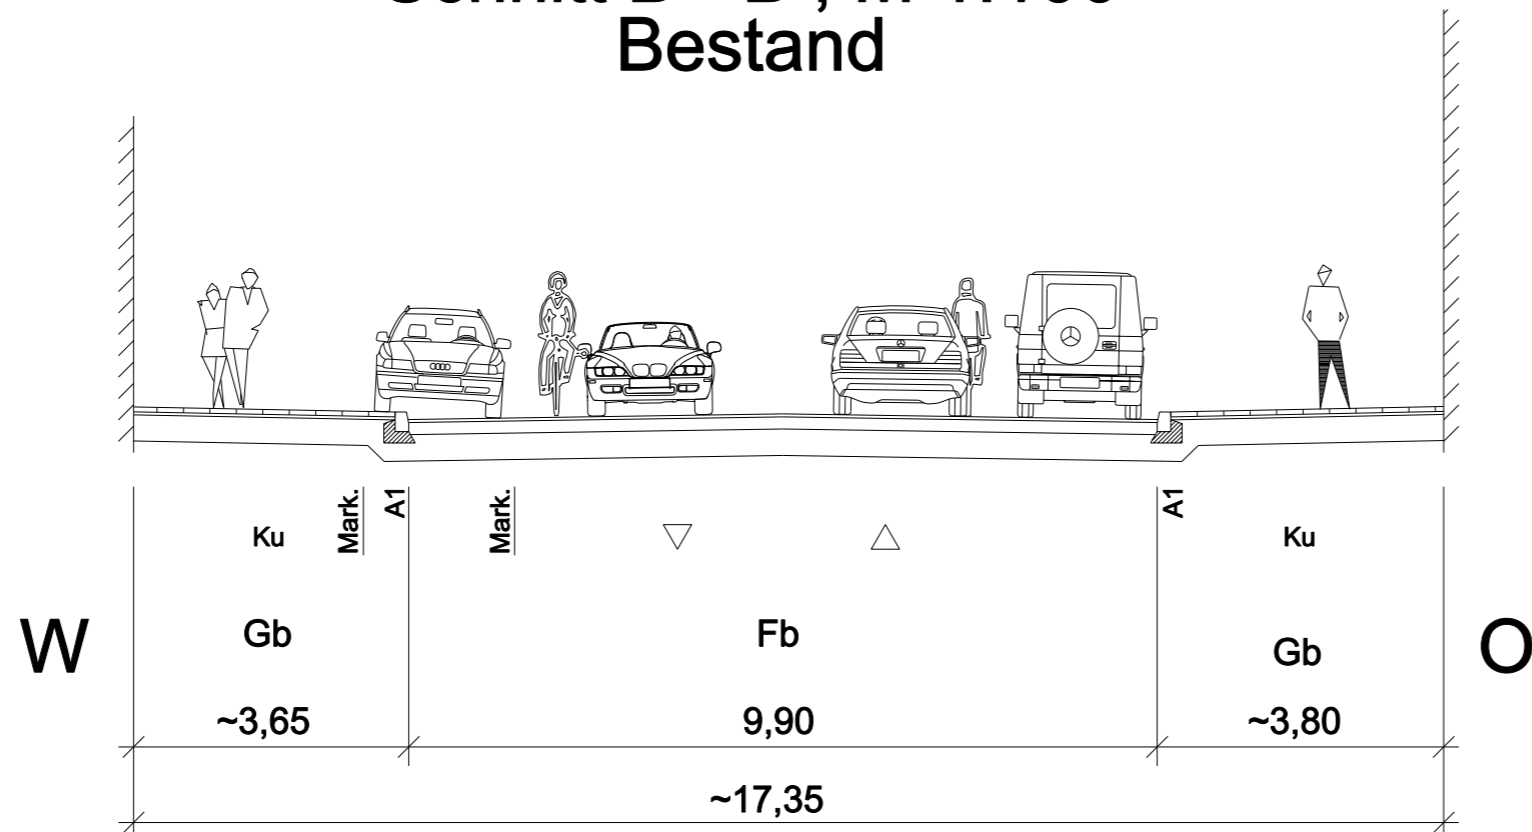

 <b>Baureferat</b> Tiefbau Straßenplanung und -bau		
<h2>Schleißheimer Straße</h2>		
Maßstab: 1:100	Stand: April 2015	Plan 02

T1/s-CAD, 01.04.2015, E5Schleißheimer.dgn A3 BA 01 Farb