


Anlage 1

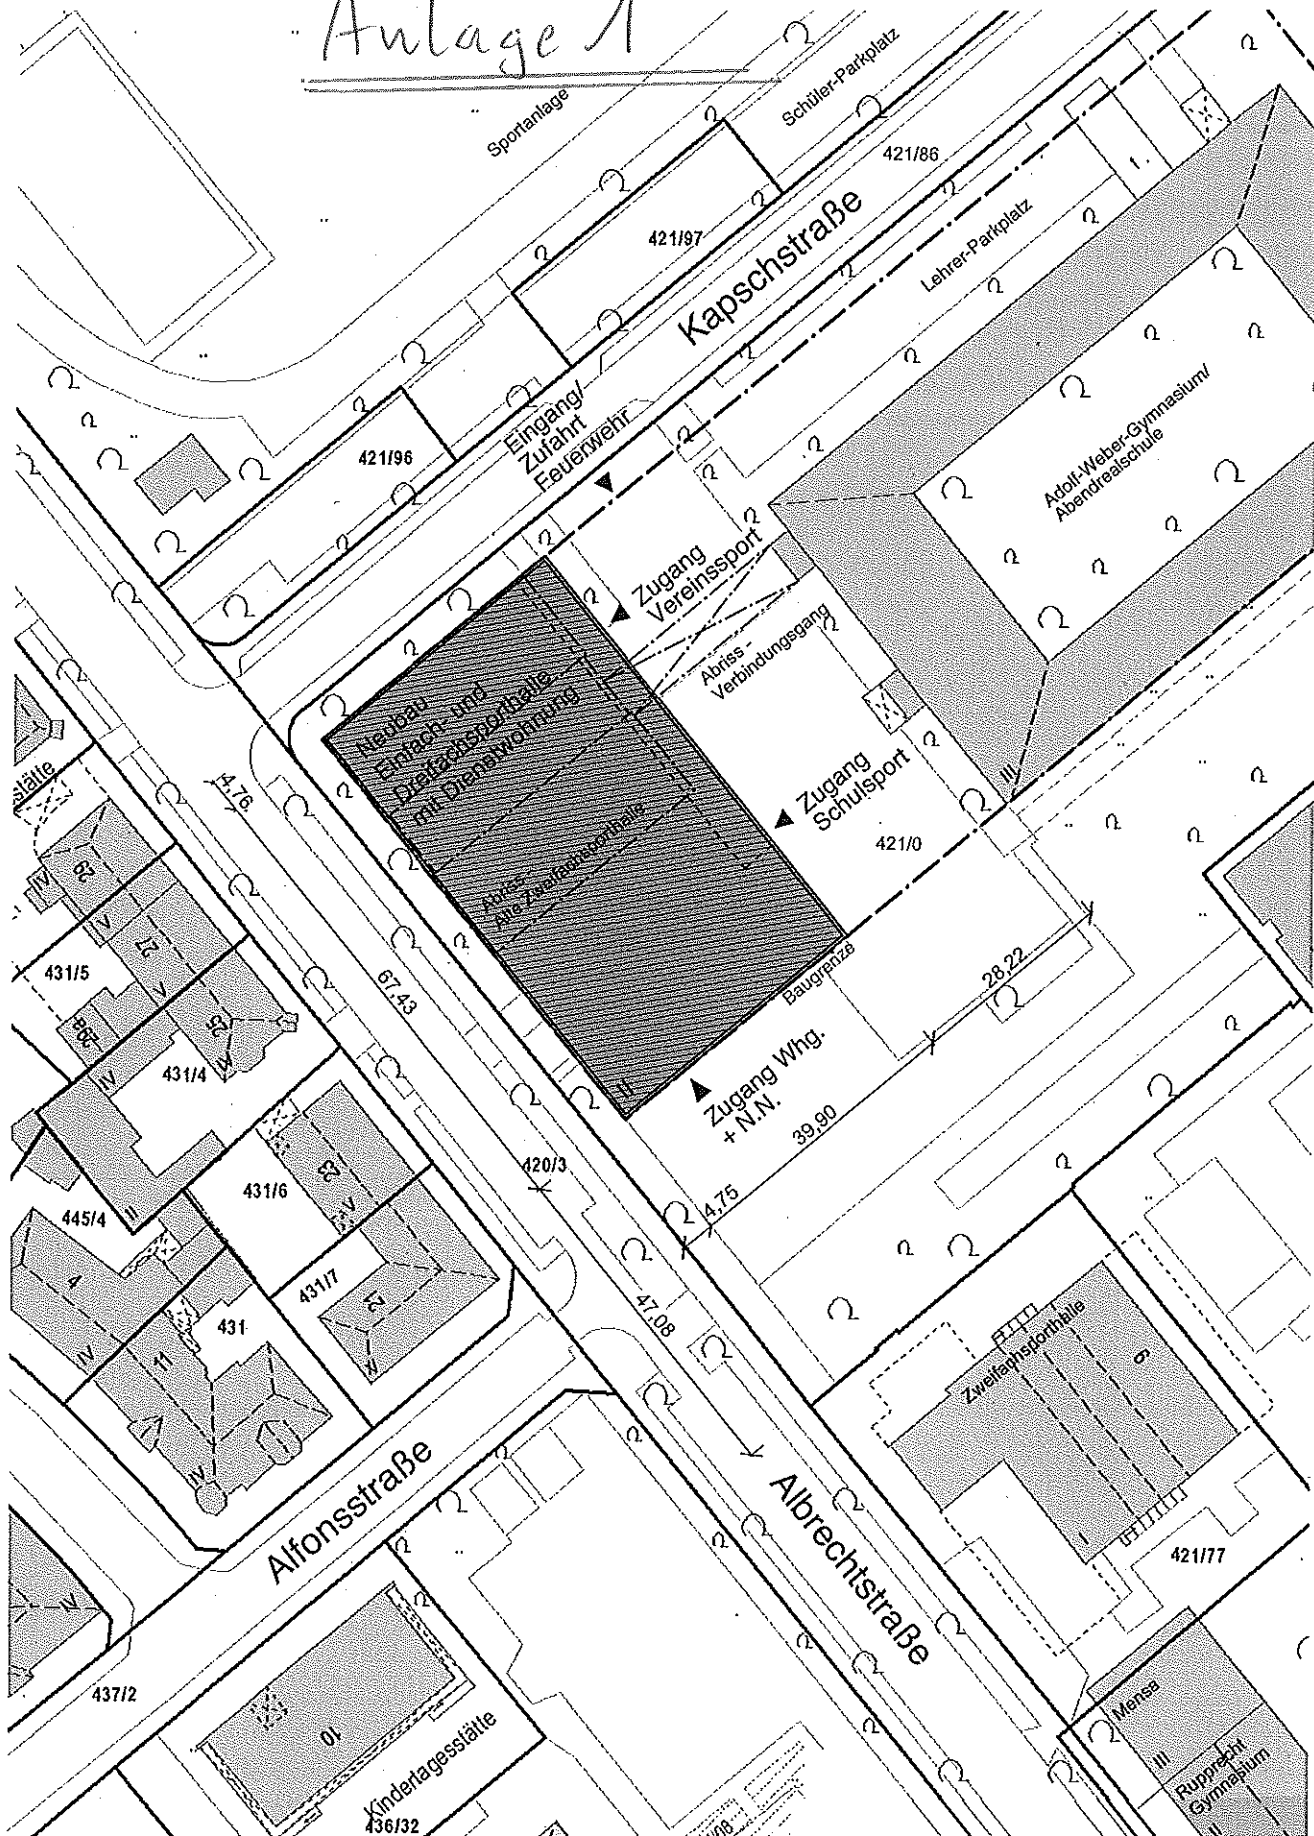

Lageplan M 1:1000

Neubau Sporthallen
Adolf-Weber-Gymnasium

