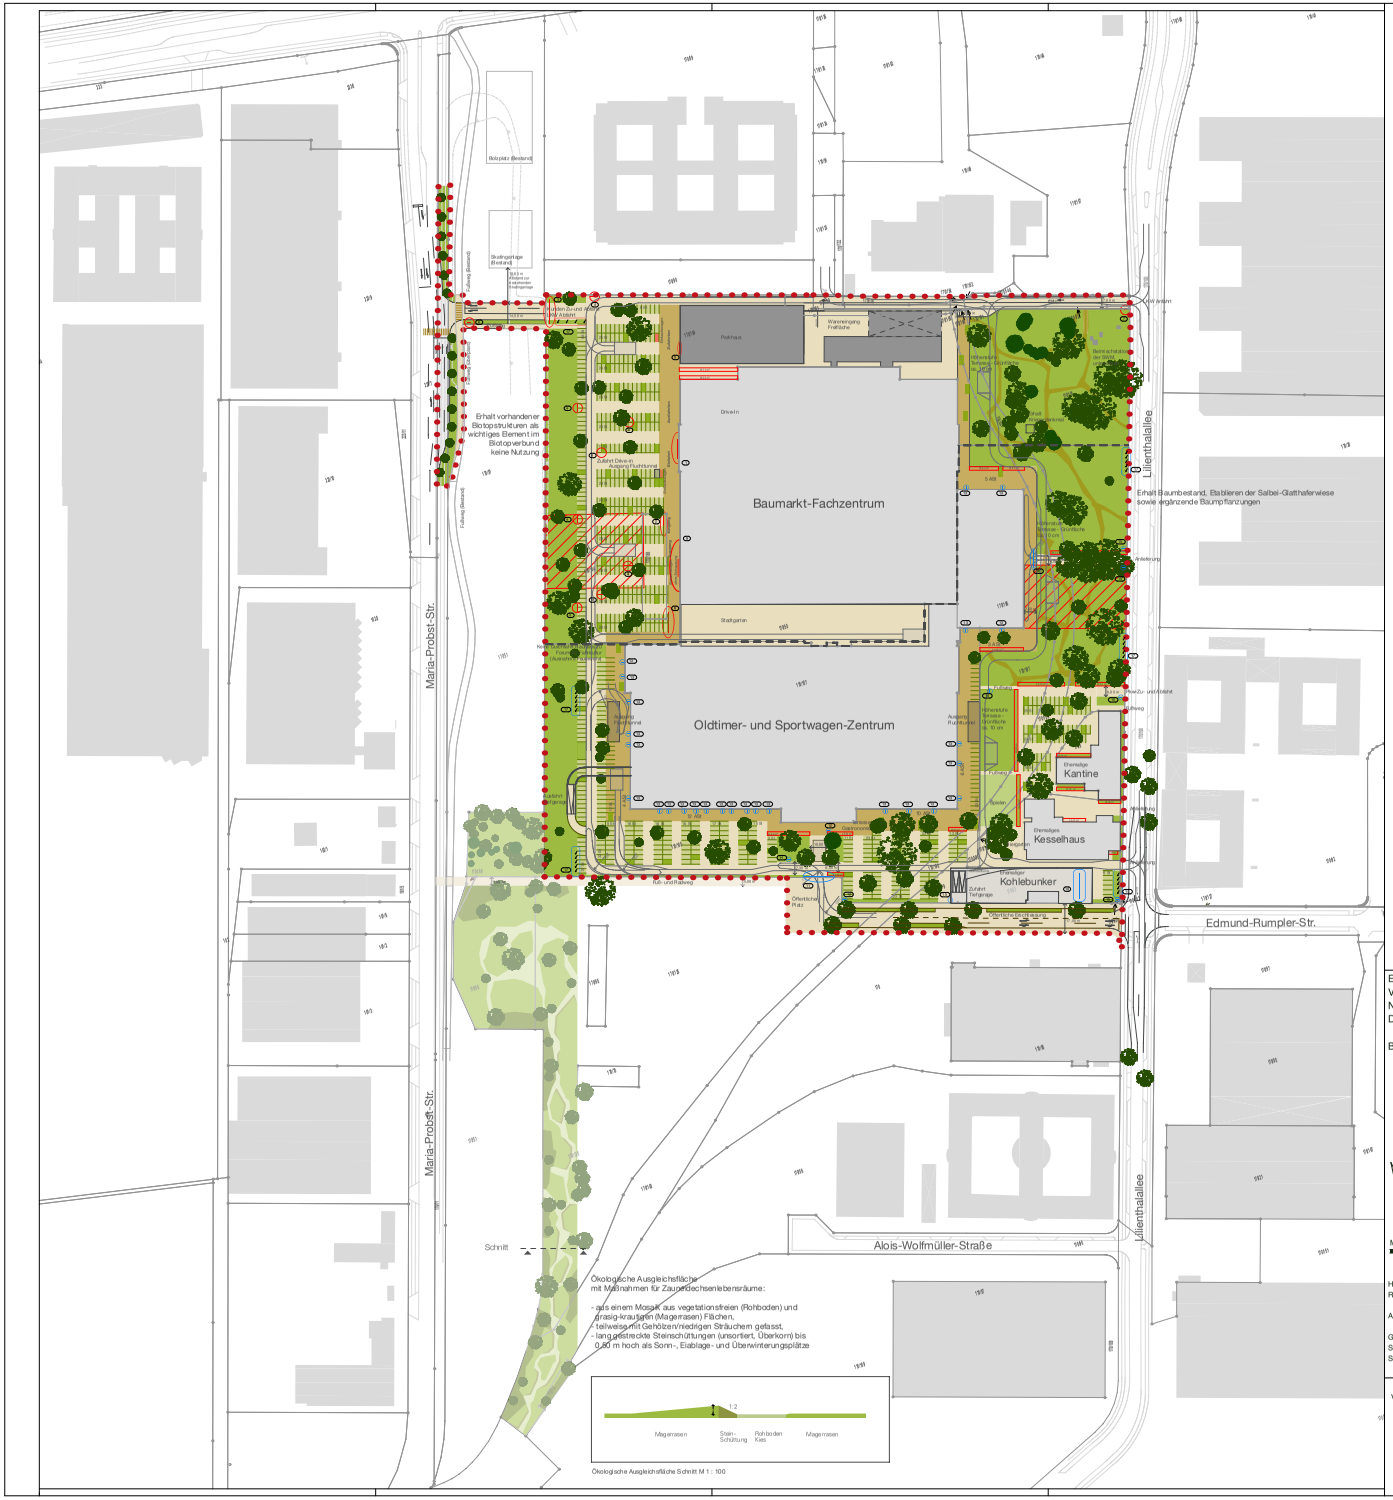

LEGENDE

FESTSETZUNGEN

- Anlieferung/ Schleppkurven
- Feuerwehrzufahrt, zT. begrünt
- Feuerwehr Bewegungsfläche 7 x 12 m mit Übergangsflächen
- Feuerwehr Bewegungsfläche 7 x 12 m
- Ausgang Fluchttunnel
- Abstellbereich Einkaufswagen
- Grünflächen extensiv
- Grünflächen intensiv
- Stellplätze mit Gründachkur Stellplatz: Rasengittersteine mit Rasenfuge Fahrgassen: Vertiefungsfähiger "Grünen Inseln": Gräser und Bäume
- Befestigte Terrasse am Gebäude mit "Grünen Inseln": Gräser und Bäume
- Flächen (BOSS, GN. 2009, Anlage 1b) mit Schwerpunktmaßnahmen (Entsiedelung, Überdeckung mit mind. 10 cm unbelebtem Material
- Fahrradabstellbereiche mit Fahrradbügeln, in Grünflächen als Schotterrasen mit Magerrasensaat, Flächenangabe hinweislich
- Umgriff Vorhaben- und Erschließungsplan (die außerhalb liegenden Flächen nur hinweisliche Darstellung)
- Abgrenzung Baumarkt-Fachzentrum und Oldtimer- und Sportwagen-Zentrum

WERBEANLAGEN

- Werbe- bzw. Informationselement Baumarkt-Fachzentrum
- Werbe- bzw. Informationselement Oldtimer- und Sportwagen-Zentrum
- Fahne

Nr.	Breite / Tiefe / Höhe
Baumarkt-Fachzentrum	
	10,73 m / 0,45 m / 1,06 m
	11,15 m / 0,45 m / 13,96 m
	15,80 m / 0,45 m / 7,64 m
	4,20 m / 0,20 m / 4,50 m
	6,60 m / 0,45 m / 1,80 m
	1,80 m / 0,20 m / 4,50 m
	1,,80 m / 0,20 m / 4,50 m
	11,67 m / 0,45 m / 7,56 m
	25,66 m / 0,45 m / 2,82 m
Oldtimer- und Sportwagen-Zentrum	
	12,35 m / -,-- m / 2,50 m
	15,35 m / 0,45 m / 7,50 m
	1,35 m / 0,45 m / 4,37 m
	1,35 m / 0,20 m / 2,60 m - 3,35 m
	1,,80 m / 0,20 m / 4,50 m
	1,35 m / 0,45 m / 4,50 m
	9,70 m / 0,45 m / 5,22 m
Baumarkt-Fachzentrum und Oldtimer- und Sportwagen-Zentrum	
	Fahnen 1,50 m / -,-- m / 11,00 m

HINWEISE

- Gebäude Bestand
- Gebäude Planung
- Sonstige befestigte Flächen
- Signatur für organisches Wegenetz (wassergebundene Wegedecke)
- Textliche Hinweise
- Laubbaum Bestand und Neupflanzung
- Nadelbaum Bestand
- Magerrasen
- Rohboden/Kies-Bänder im Magerrasen
- Steinschüttung
- Strauchpflanzung Planung
- St Pkw-Stellplatz
- AS1 Ausstattungs-Stellplatz
- 117.61 Flurstücksnummer
- Flurstücksgrenze

ENTWURF
VORHABENBEZOGENER BEBAUUNGSPLAN MIT GRÜNORDNUNG
NR. 2024
DER LANDESHAUPTSTADT MÜNCHEN

BEREICH: LILIENTHALALLEE (WESTLICH)
MARIA-PROBST-STRASSE (ÖSTLICH)

(TEILÄNDERUNG DER BEBAUUNGSPLÄNE MIT GRÜNORDNUNG NRN. 1404a UND 1505a)

- BAUMARKT-FACHZENTRUM UND OLDTIMER- UND SPORTWAGEN-ZENTRUM -

TEIL II VON IV:
VORHABEN- UND ERSCHLIESSUNGSPLAN TEIL 2

M.: 1:1000
10 20 30 40 50

HA II/12, HA II/51
REFERAT FÜR STADTPLANUNG UND BAUORDNUNG

AM 05.06.2014

GEZ.
S. RITTER
STADTDIREKTORIN

Vorhabenträgerin:

CA IMMO

Entwurfsplanung:

gebhard konzepte
planen entwickeln vernetzen realisieren

Anlage 4