


Anlage C 0
Übersichtsplan

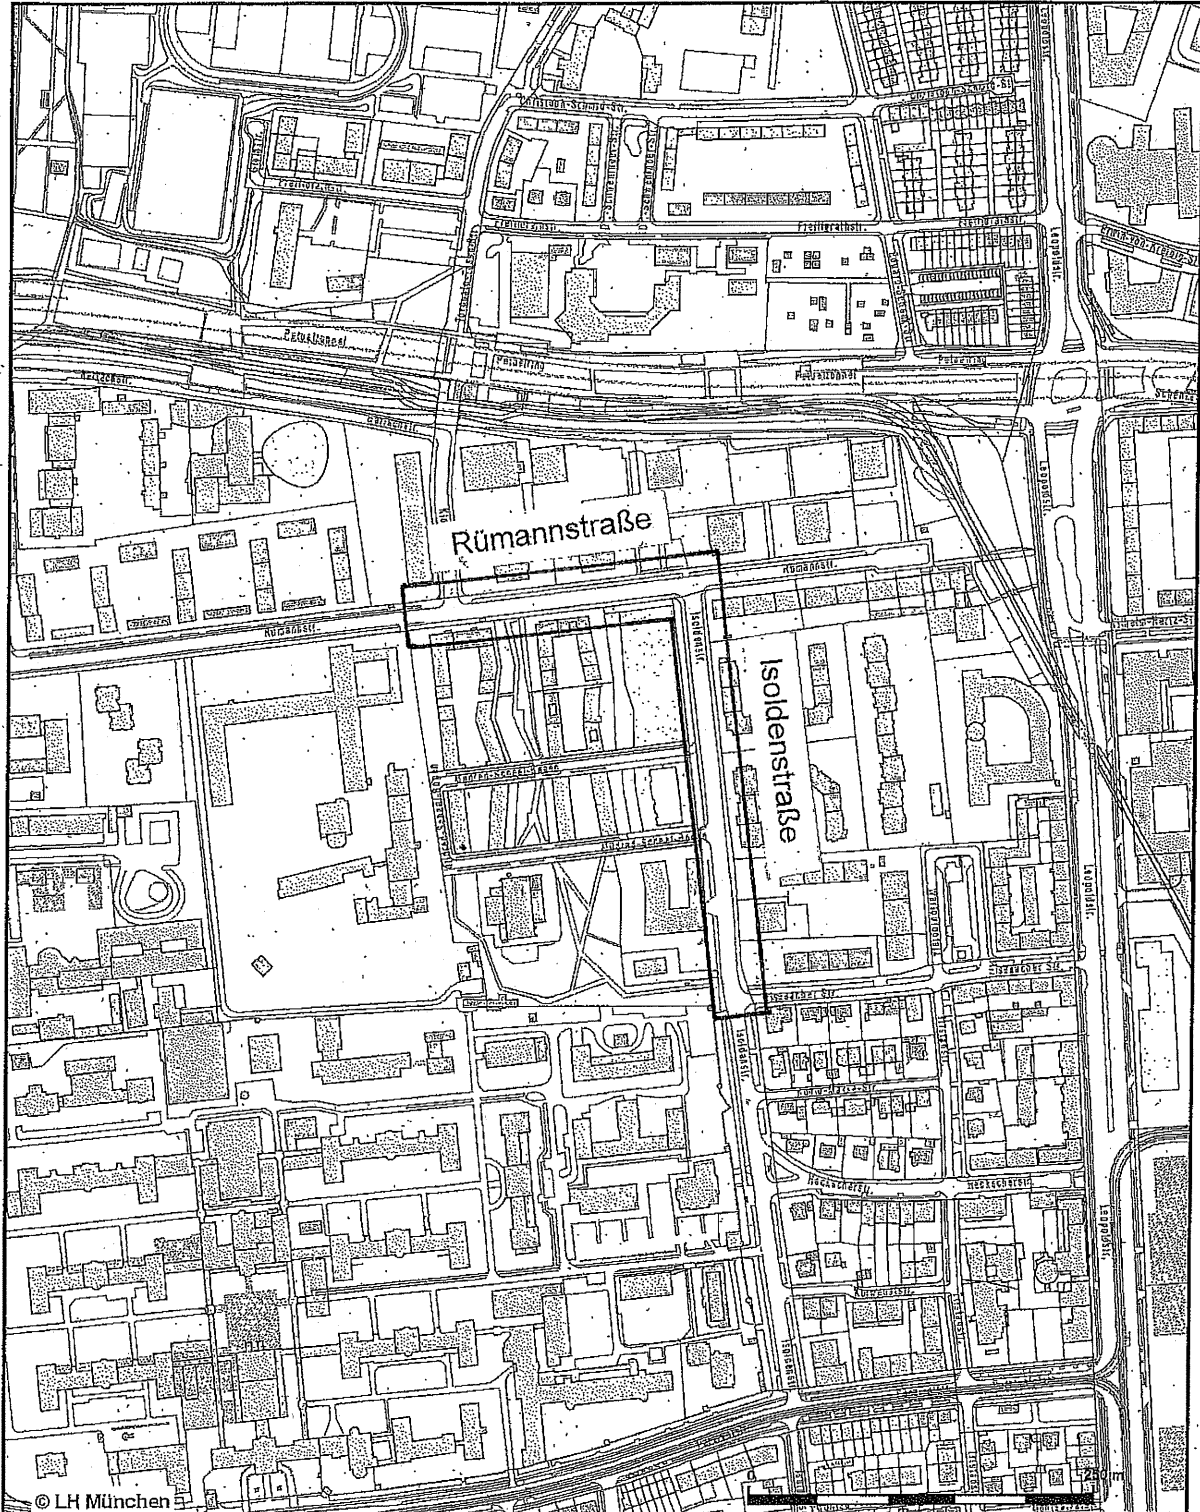

Datum: 31.3.2015

Isolden-/Rümannstraße



Landeshauptstadt
München
Baureferat

Dokument erstellt
für Maßstab 1: 5000
Zur Maßentnahme nur bedingt
geeignet

