




Schnitt A-A M 1:200

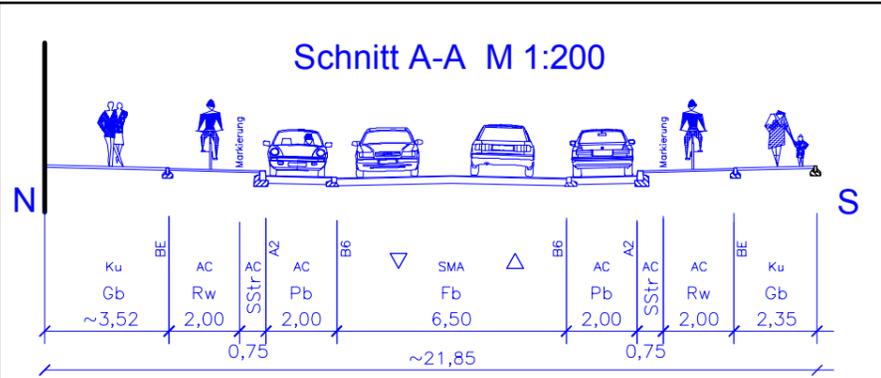


Schnitt F-F M 1:200

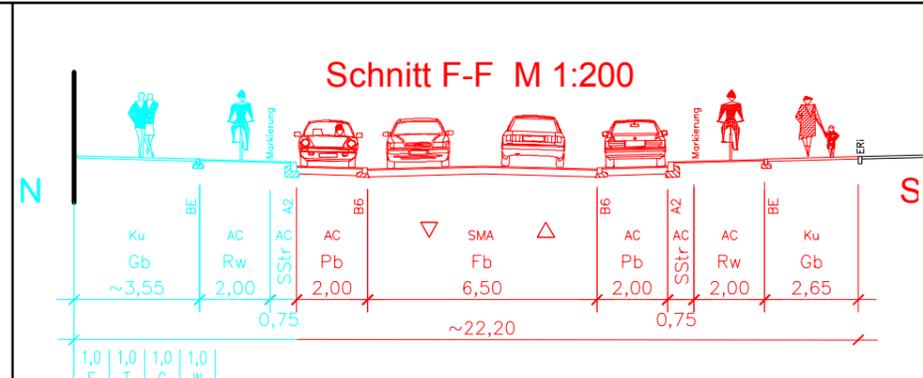


Schnitt B-B M 1:200

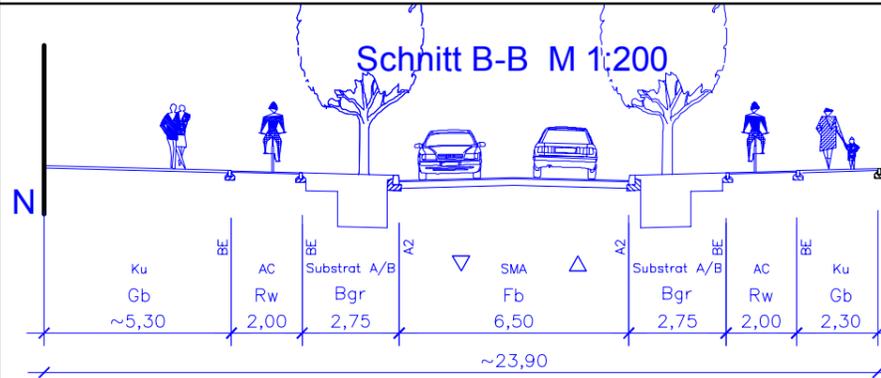


Schnitt G-G M 1:200

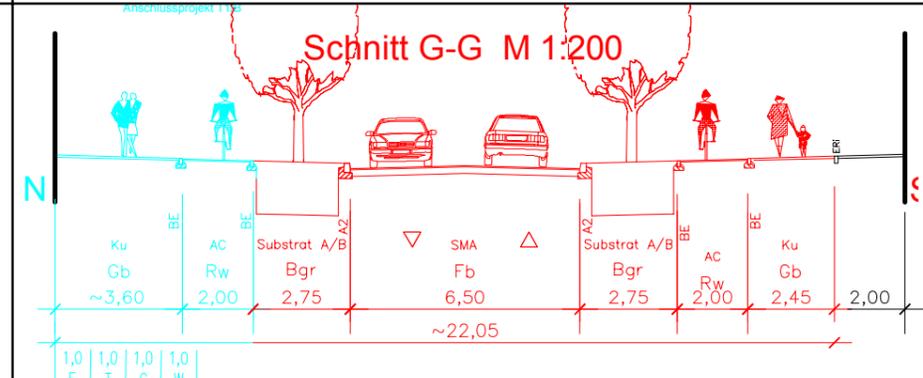


Schnitt C-C M 1:200

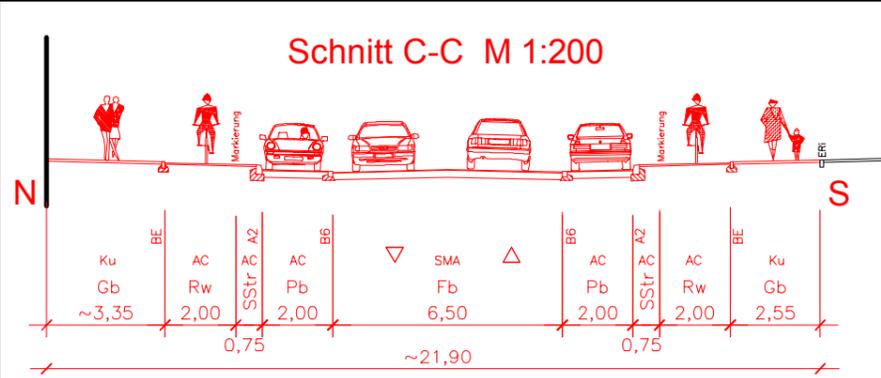


Schnitt H-H M 1:200

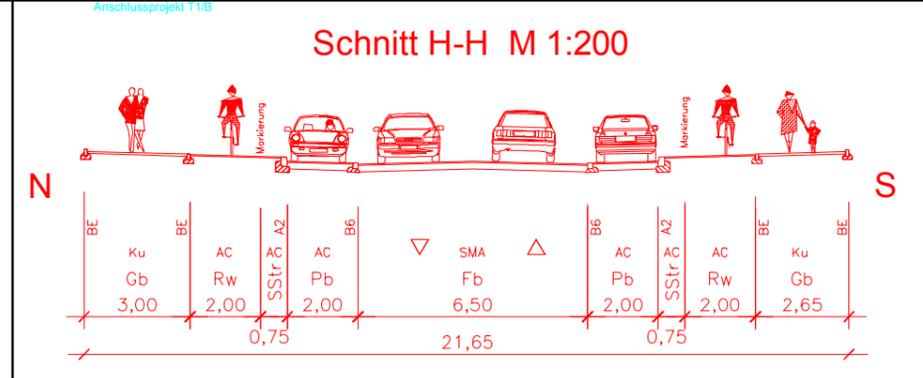


Schnitt D-D M 1:200

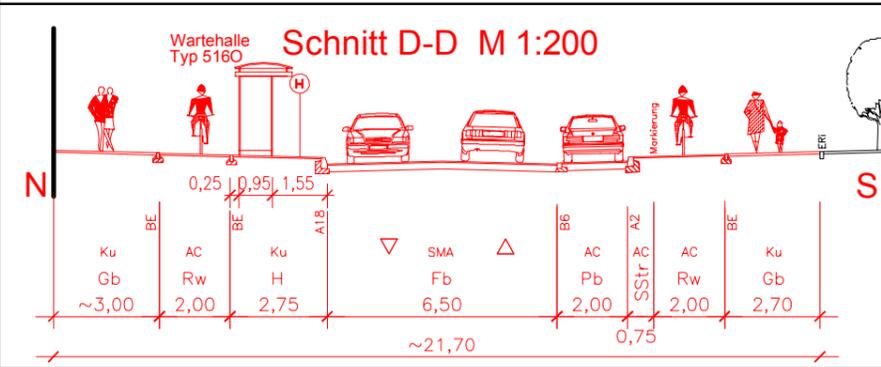


Schnitt J-J M 1:200

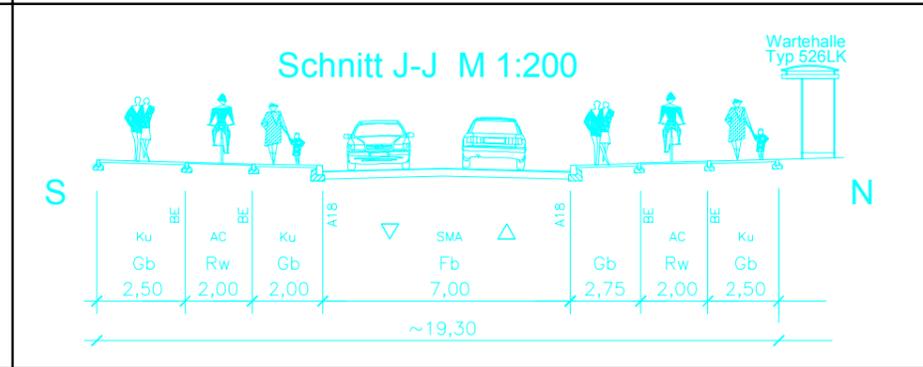

Schnitt E-E M 1:200

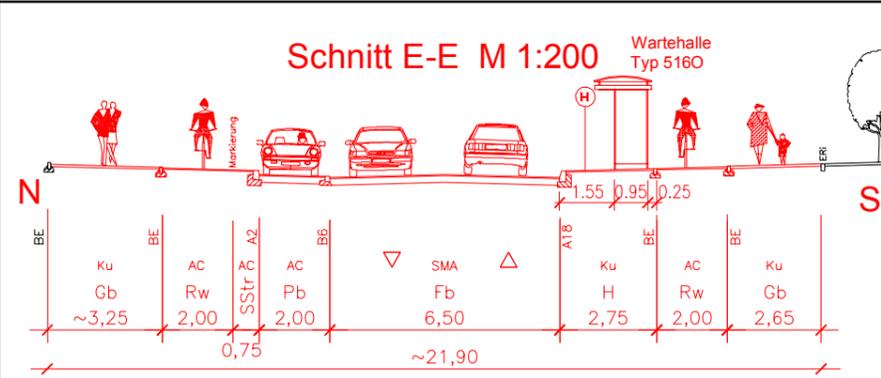

Schnitt L-L M 1:200

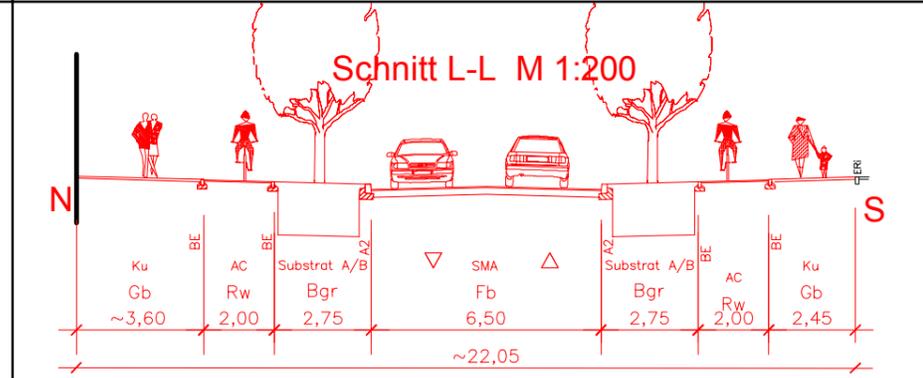

Bauferrat
Tiefbau
Straßenplanung und -bau

Welfenstraße
zw. Regerstr. und Auerfeldstr.

Maßstab 1:200 | Stand: Nov.2014 | Querschnitte