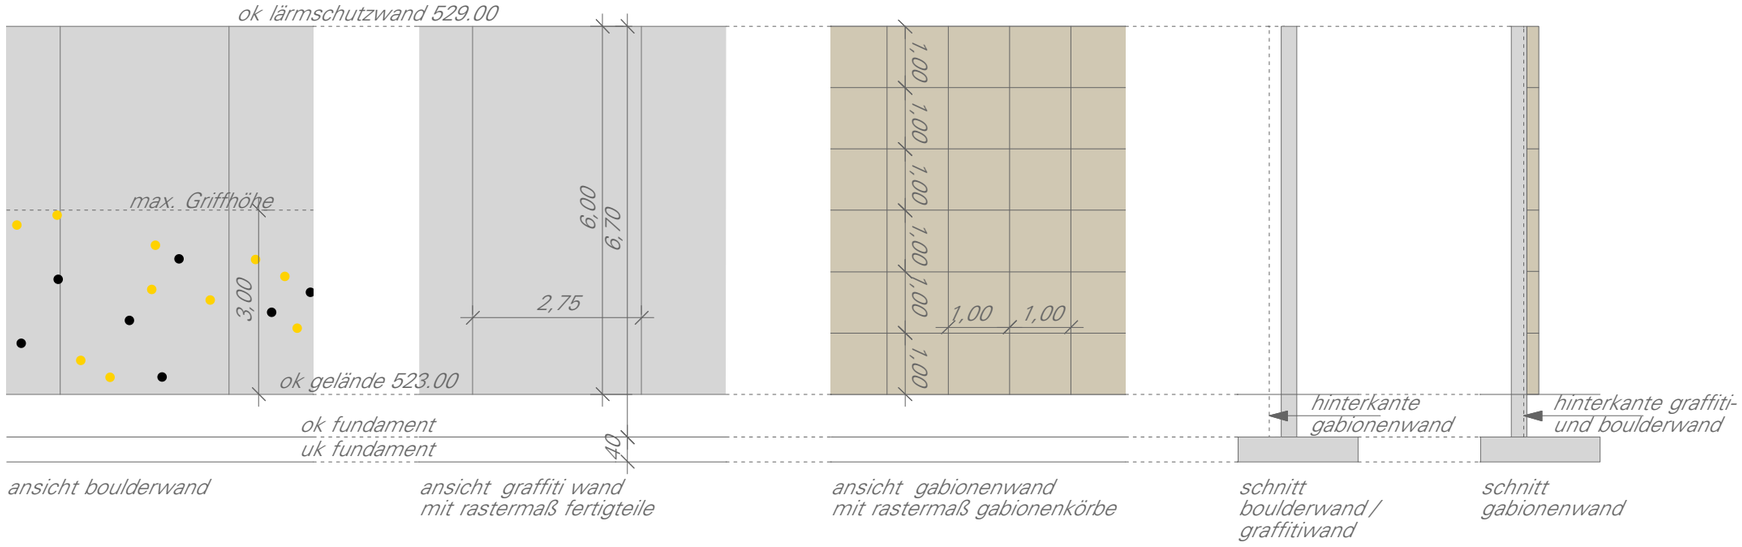


prinzip lärmschutzwand m1/100

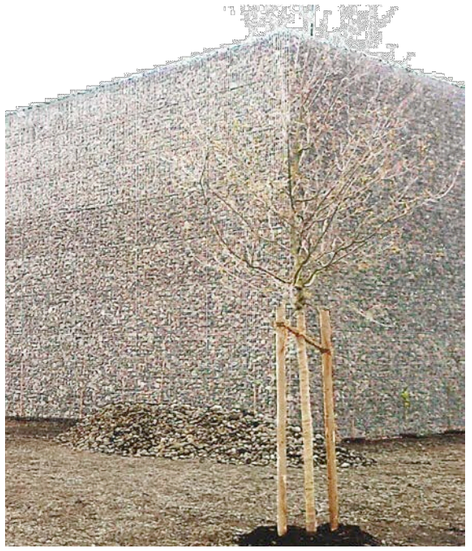

beispiel für
eine lärmschutzwand mit gabionen

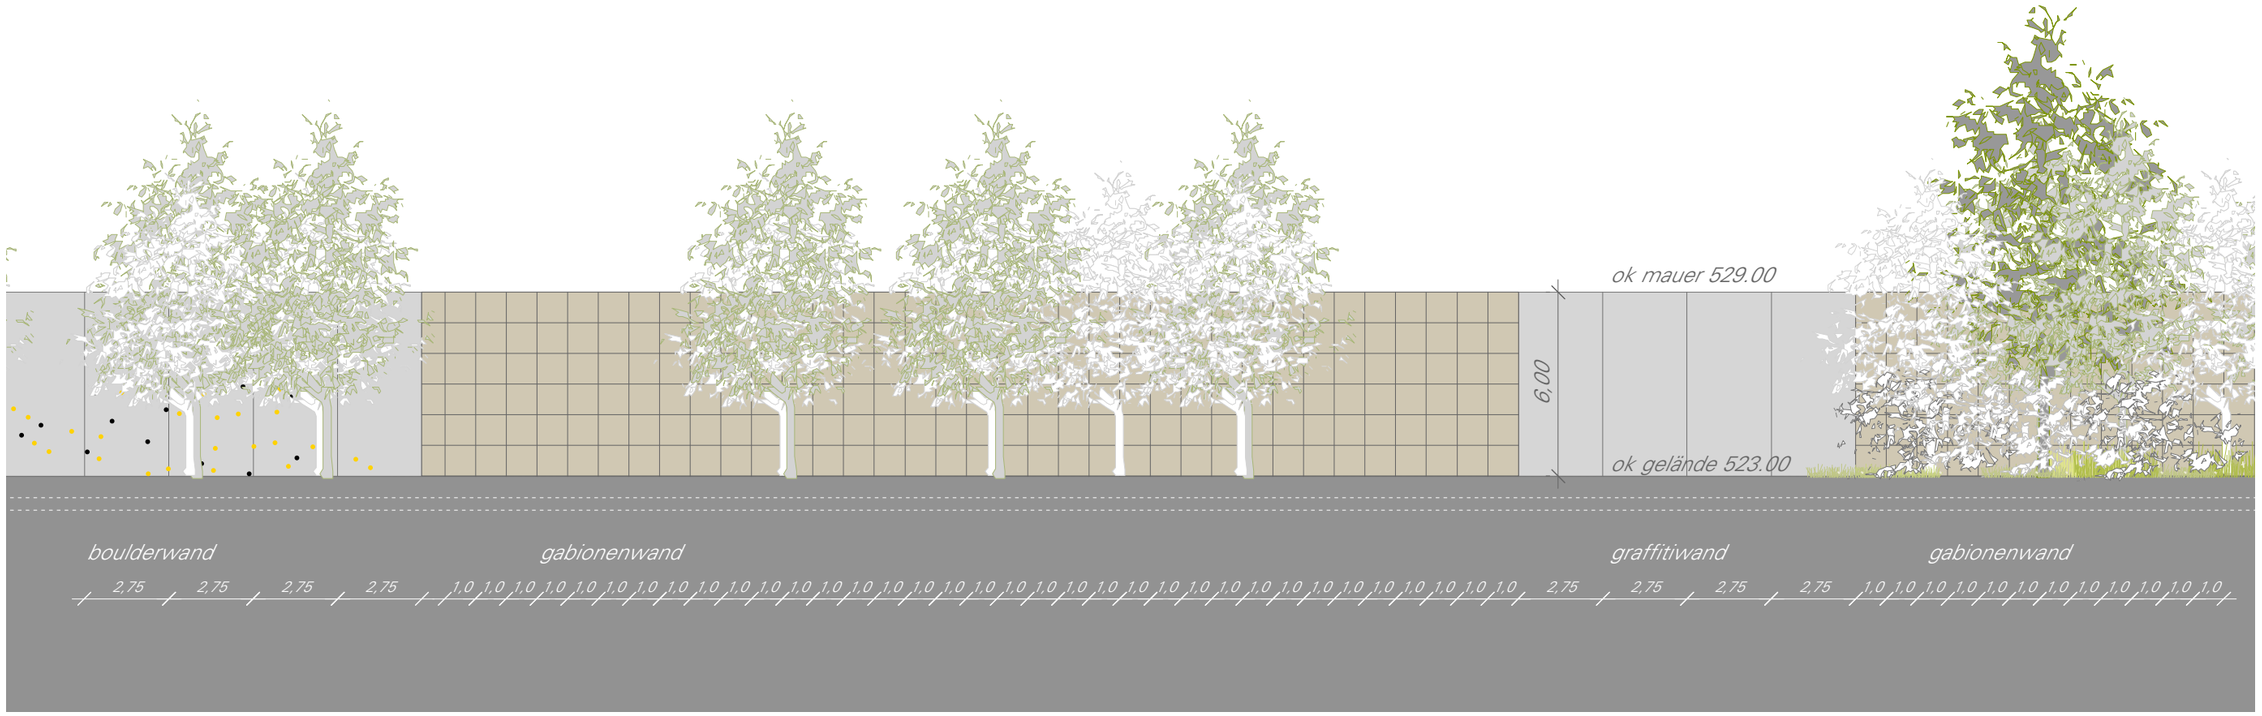


ansicht lärmschutzwand m1/200