

KULTURZENTRUM GUARDINISTRASSE 90, HADERN  
UMBAU ERDGESCHOSS FÜR KULTURELLE NUTZUNG

LANDESHAUPTSTADT MÜNCHEN

GRUNDRISS EG

ERG.: ME

18.05.2015

GEZ.: ME


08.07.2014

M : ohne

102.1

CHRISTOPH MAAS ARCHITEKTURBÜRO GMBH  
HIRSCHGARTENALLEE 27  
80639 MÜNCHEN  
TEL. 089-189 47 47 FAX: 089-189 47 499  
DIALOG@MAAS-ARCHITEKT.COM

Dieser Plan zeigt die Raumaufteilung.  
Diese ist unter Punkt 2.2 im  
Beschlusstext beschrieben.

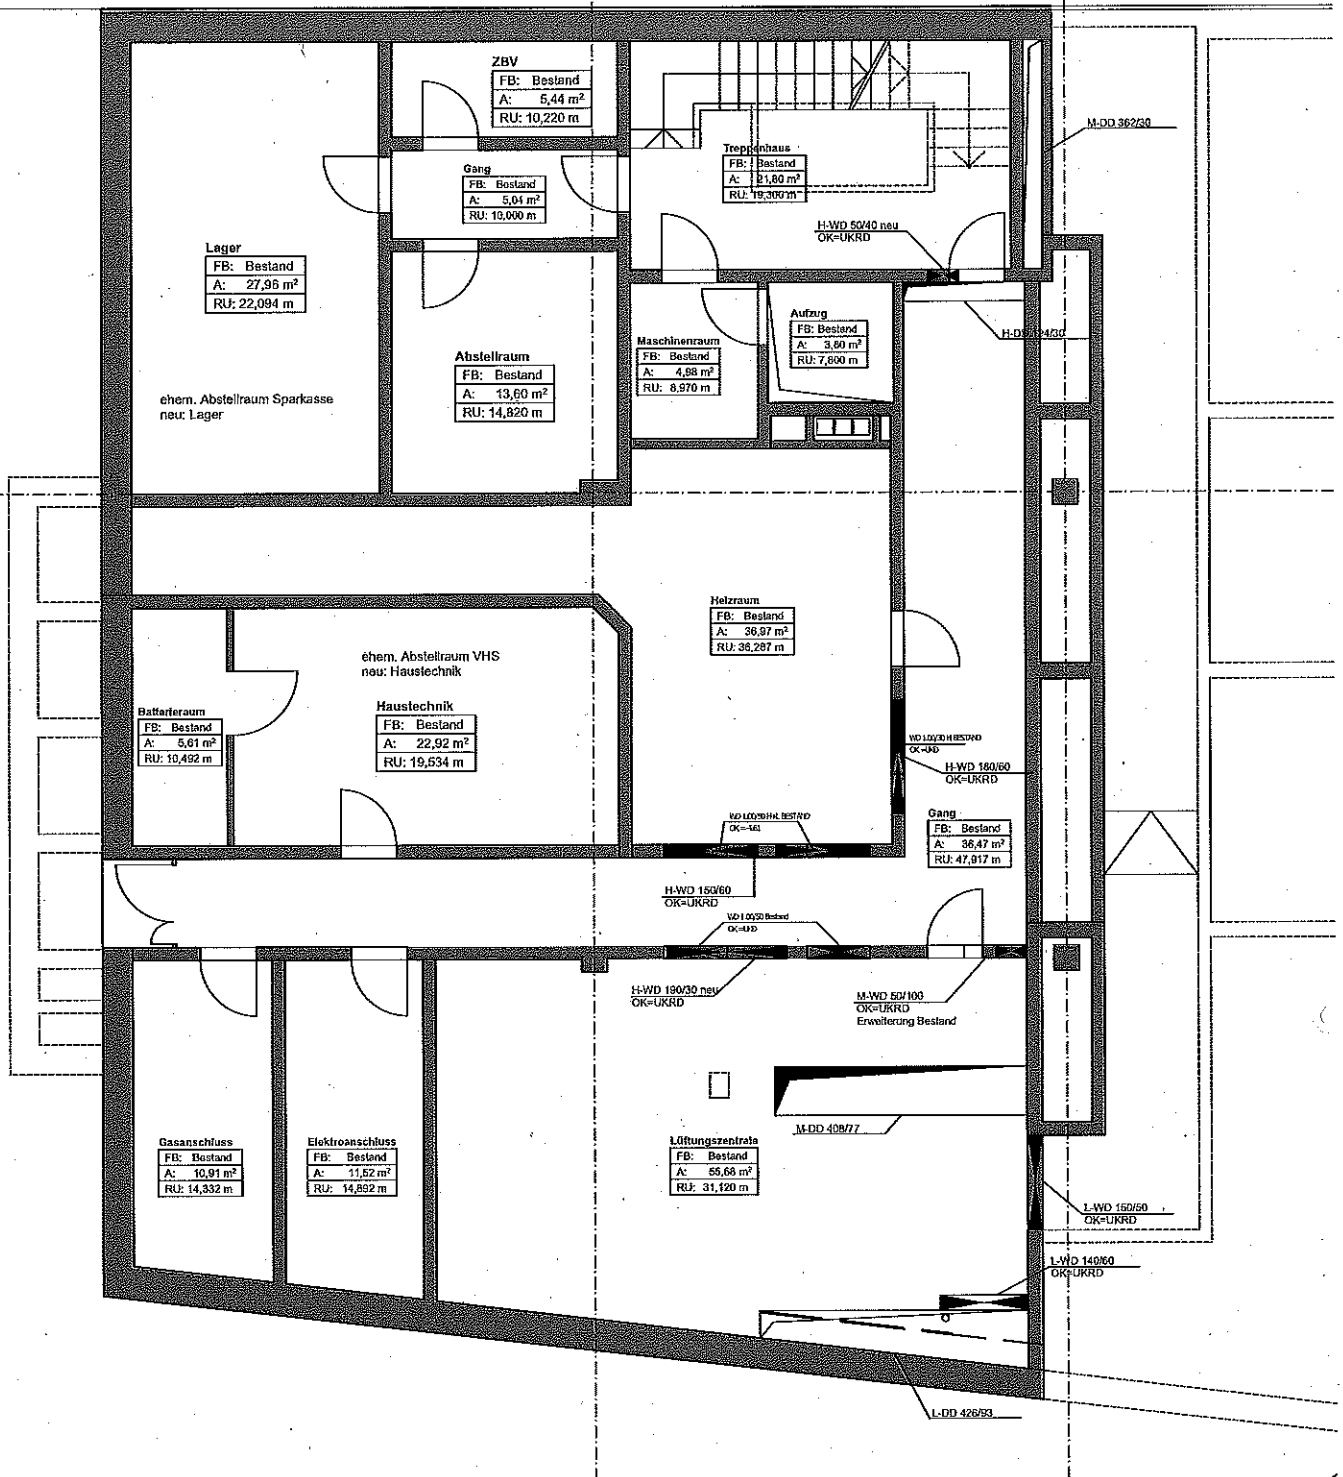

Dieser Plan zeigt die Raumaufteilung.  
Diese ist unter Punkt 2.2 im  
Beschlusstext beschrieben.

KULTURZENTRUM GUARDINISTRASSE 90, HADERN  
UMBAU ERDGESCHOSS FÜR KULTURELLE NUTZUNG  
LANDESHAUPTSTADT MÜNCHEN

GRUNDRISS 2.UG

ERG.: ME

18.05.2015

GEZ.: ME

08.07.2014

M : ohne

102.2

CHRISTOPH MAAS ARCHITEKTURBÜRO GMBH  
HIRSCHGARTENALLEE 27  
80639 MÜNCHEN  
TEL. 089-189 47 47 FAX: 089-189 47 499  
DIALOG@MAAS-ARCHITEKT.COM