


Anlage 1

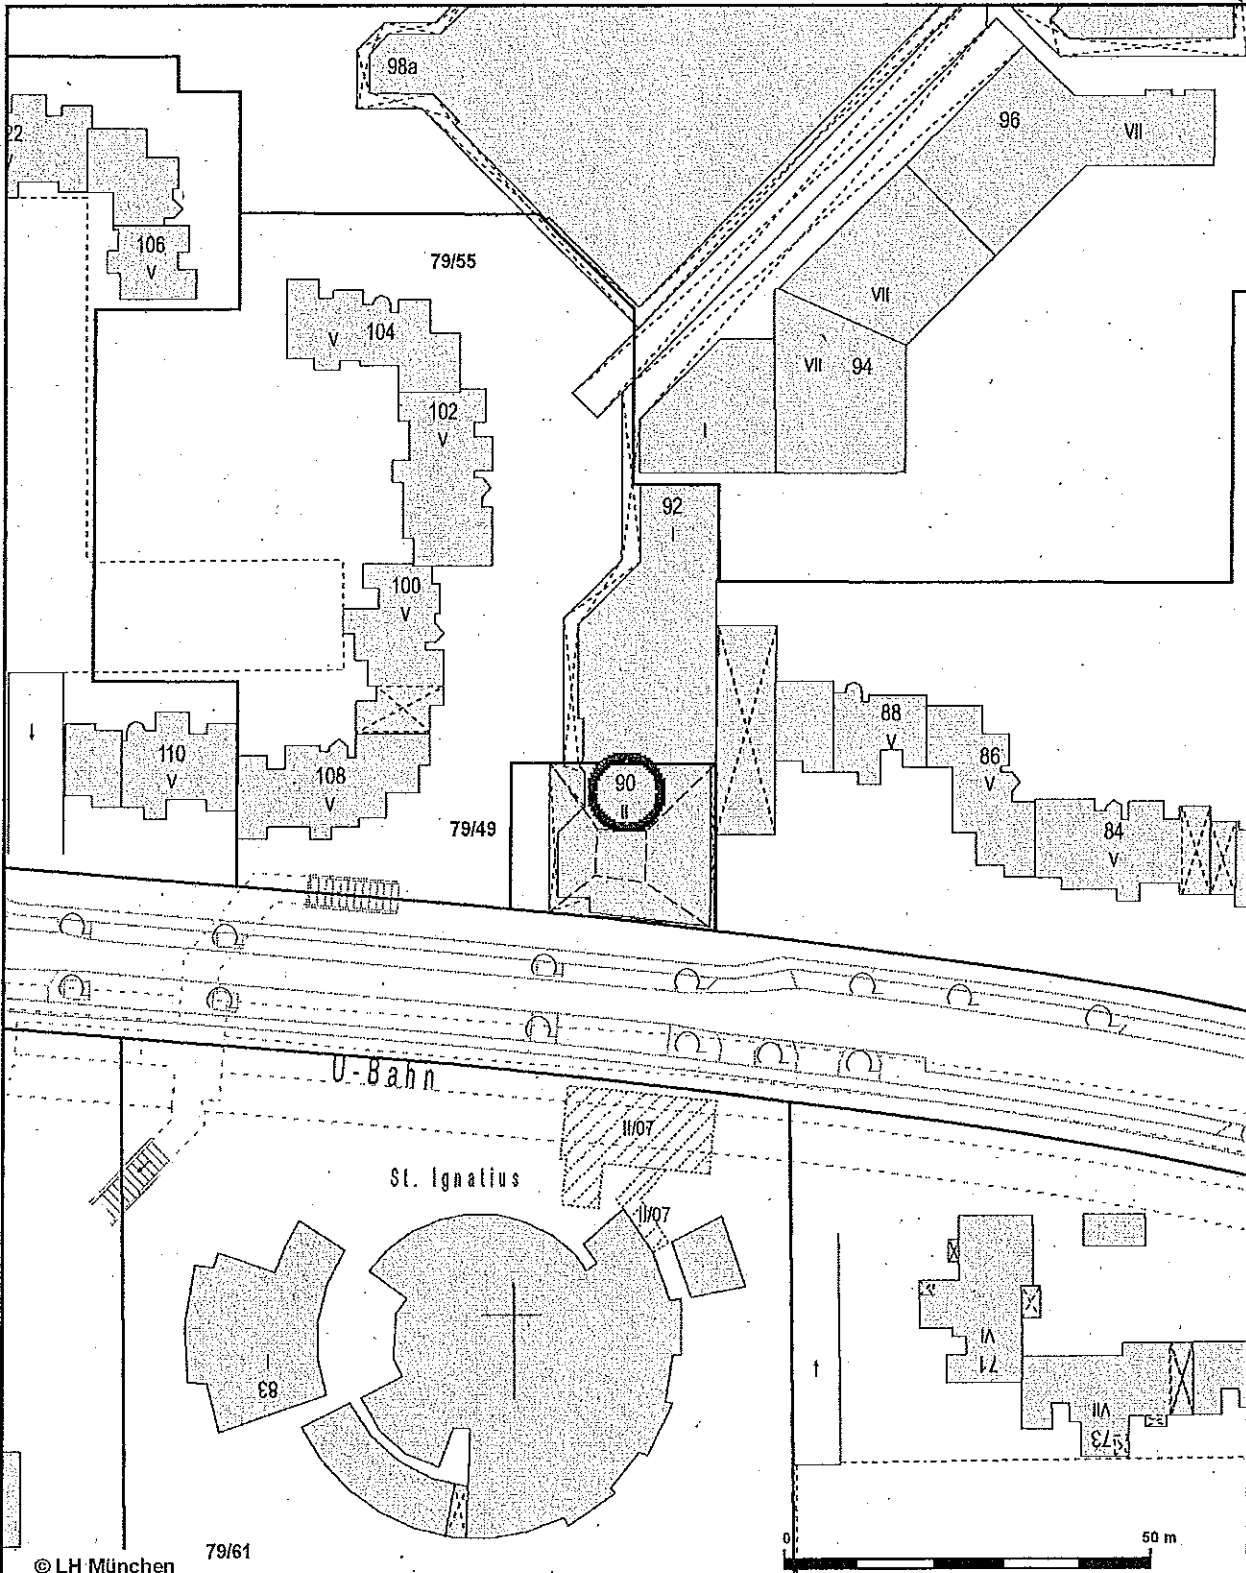

© LH München 79/61

 Landeshauptstadt München

Datum: 2.12.2014
bearbeitet von:

Dokument erstellt
für Maßstab 1: 1000
Zur Maßentnahme nur bedingt
geeignet

