Regelschnitt Pfahlgründung M 1:50

7 x Aluminium LSW-Elemente einseitig hochabsorbierend
(Kleintierdurchlass 20cm)

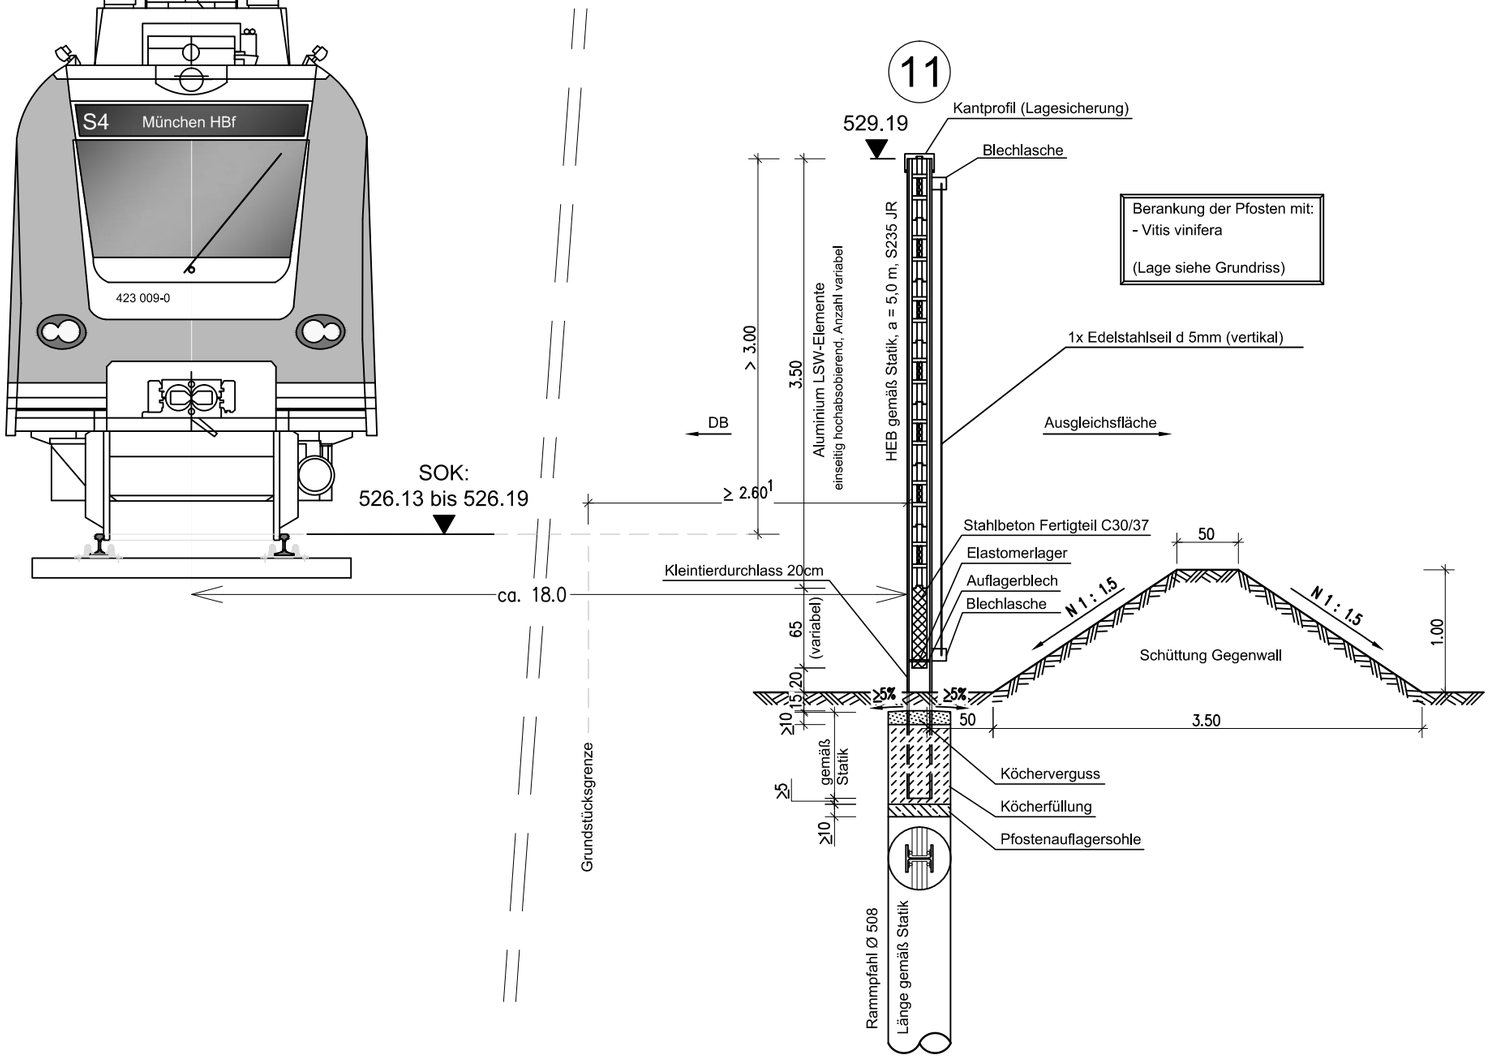

Anlage 6