


- Baum neu
- ⊗ Baum zu fällen
- Baumbestand zu erhalten

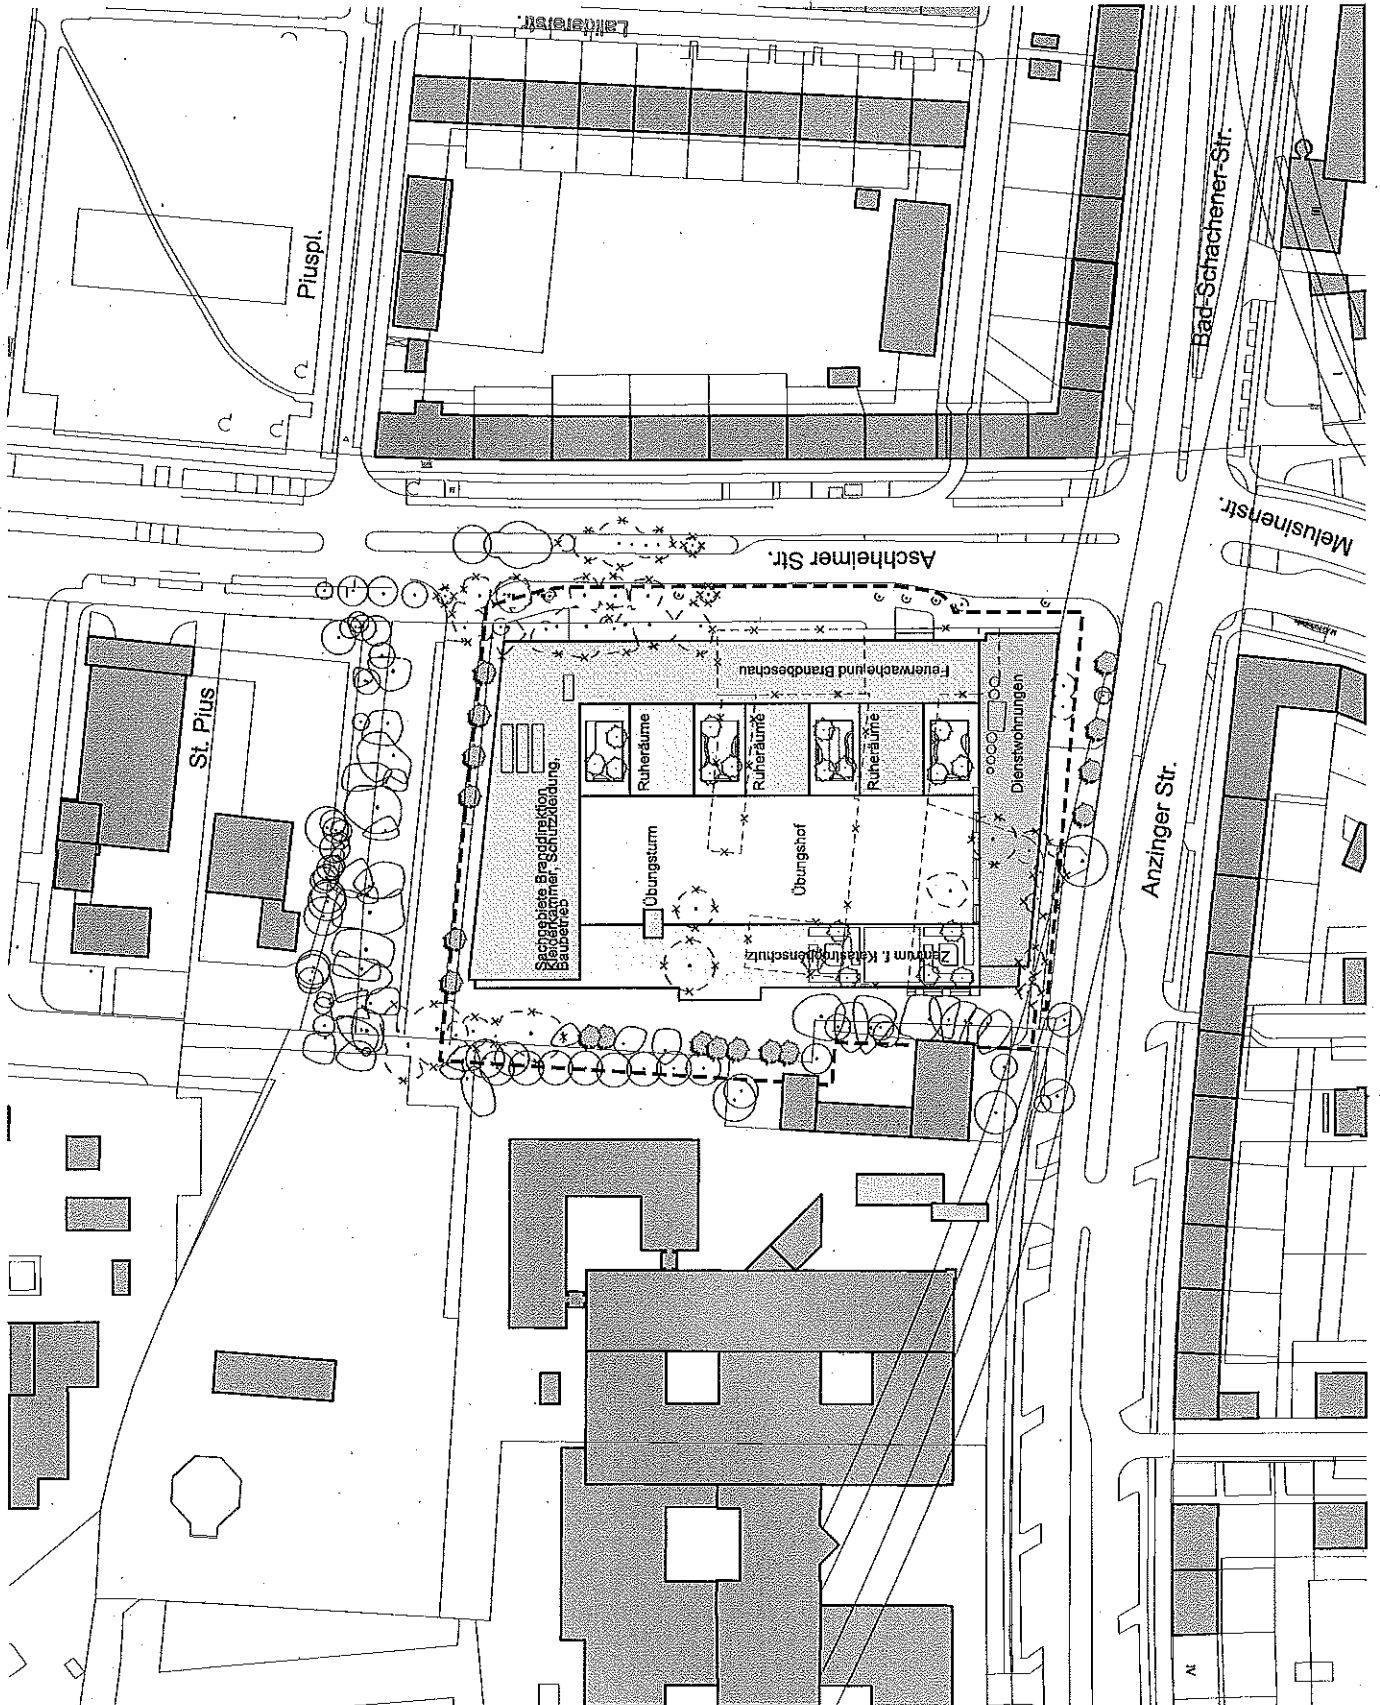

Neubau Feuerwache 5
 Anzinger- / Aschheimer Straße
 Lageplan mit Baumbestand
 10.04.2015