





Konzeption
Paulaner /
InterDrink
Optionsflächen

Var. 2 A
Ebene 0
Planm., Planname
26.01.2015, ab
02.11.2014, bo
02.10.2014, ab
02.11.2014, ab
Datum

Nothing Generalplaner
Ulm/Neu-Ulm GmbH
Wegenerstraße 7
89231 Neu-Ulm

Fon 07 31 / 8 00 08 - 0
Fax 07 31 / 8 00 08 - 10
info@nothing.com
www.nothing.com

Diese Zeichnung ist urheberrechtlich
geschützt und darf ohne Genehmigung
von Nothing Generalplaner neu oder
nachgeahmt, vervielfältigt oder
verändert werden.

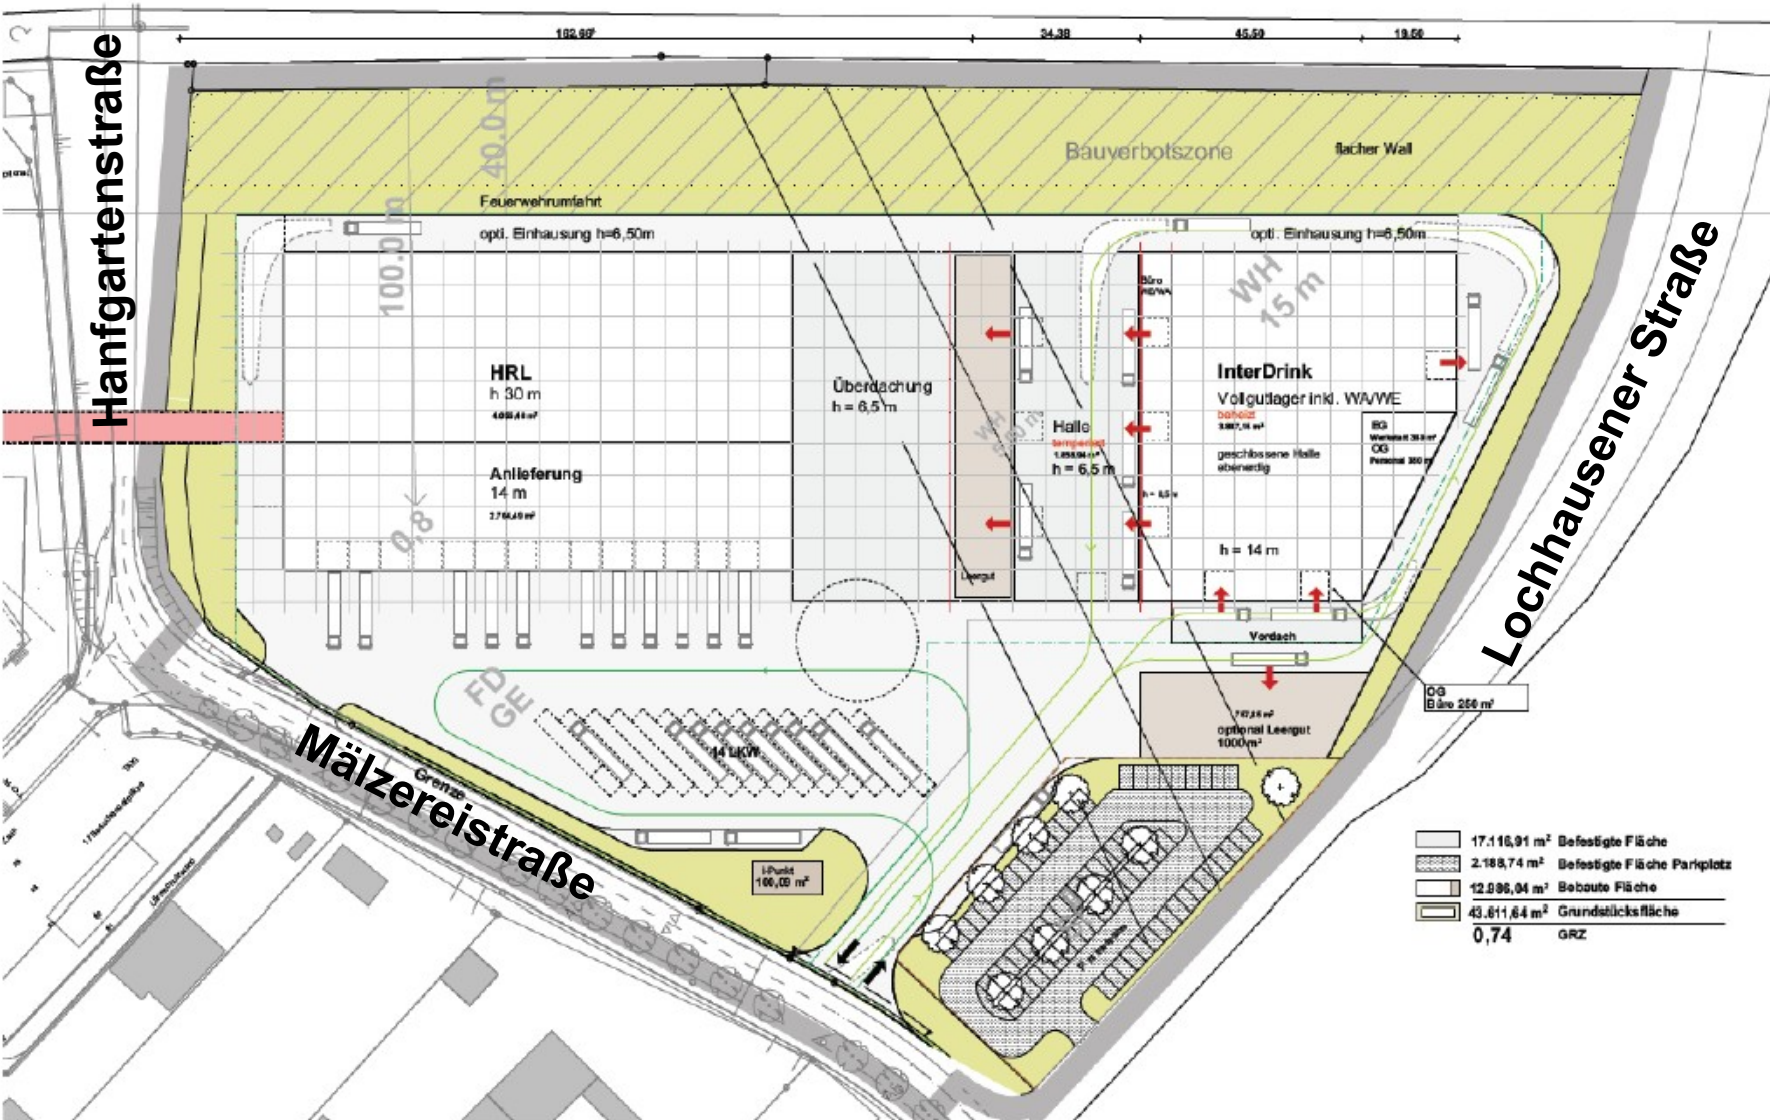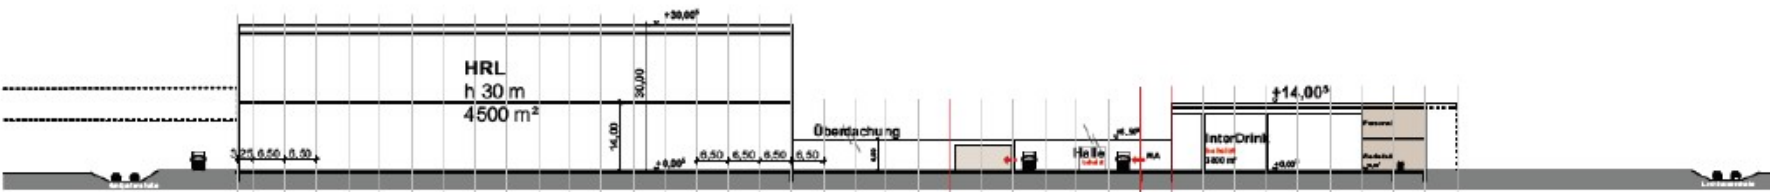

17.116,91 m ²	Befestigte Fläche
2.188,74 m ²	Befestigte Fläche Parplots
12.086,04 m ²	Bebaute Fläche
43.611,64 m ²	Grundstücksfläche
0,74	GRZ