



**3**  
**Maxvorstadt**

**1**  
**Altstadt,  
Lehel**


**2**  
**Ludwigsvorstadt  
Isarvorstadt**

**5**  
**Au, Haidhausen**

**6**  
**Sendling**

**17**  
**Obergiesing**  
N  
o.M.  
**Lage im Stadtgebiet**

# ANLAGE 2

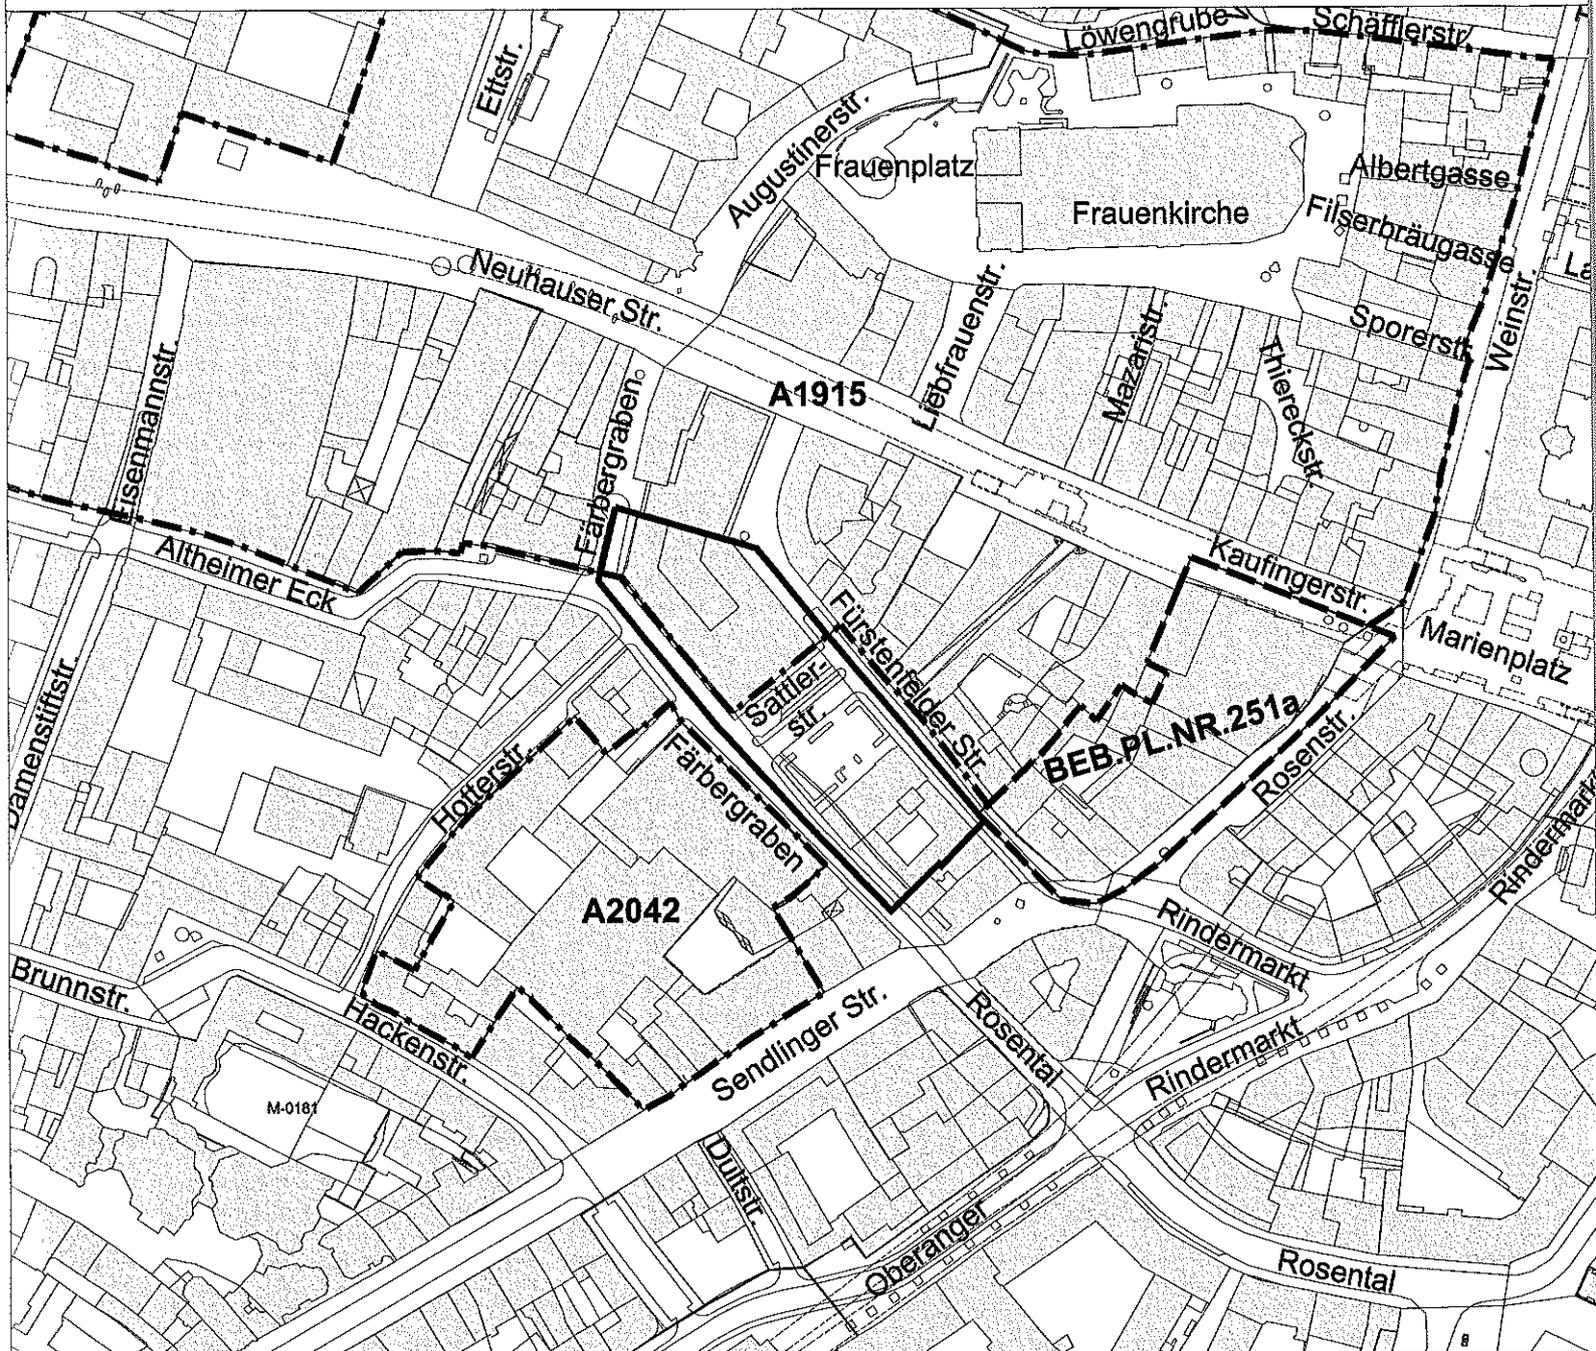

## LEGENDE

**——** GELTUNGSBEREICH  
GEM. BESCHLUSSVORLAGE

GELTUNGSBEREICH BESTEHENDER  
BEBAUUNGSPLÄNE:

**----** RECHTSVERBINDL. BEB.PL.  
**- - -** AUFSTELLUNGSBESCHLUSS


## ÜBERSICHTSPLAN

ZUM BEBAUUNGSPLAN MIT  
GRÜNORDNUNG NR. 2102

BEREICH:  
SATTLERSTRASSE (BEIDERSEITS),  
ZWISCHEN FÜRSTENFELDER STR.  
UND FÄRBERGRABEN

LANDESHAUPTSTADT MÜNCHEN  
REFERAT FÜR STADTPLANUNG  
UND BAUORDNUNG HAII / 21P

AM 01.06.2015

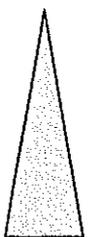

1 : 2500

