


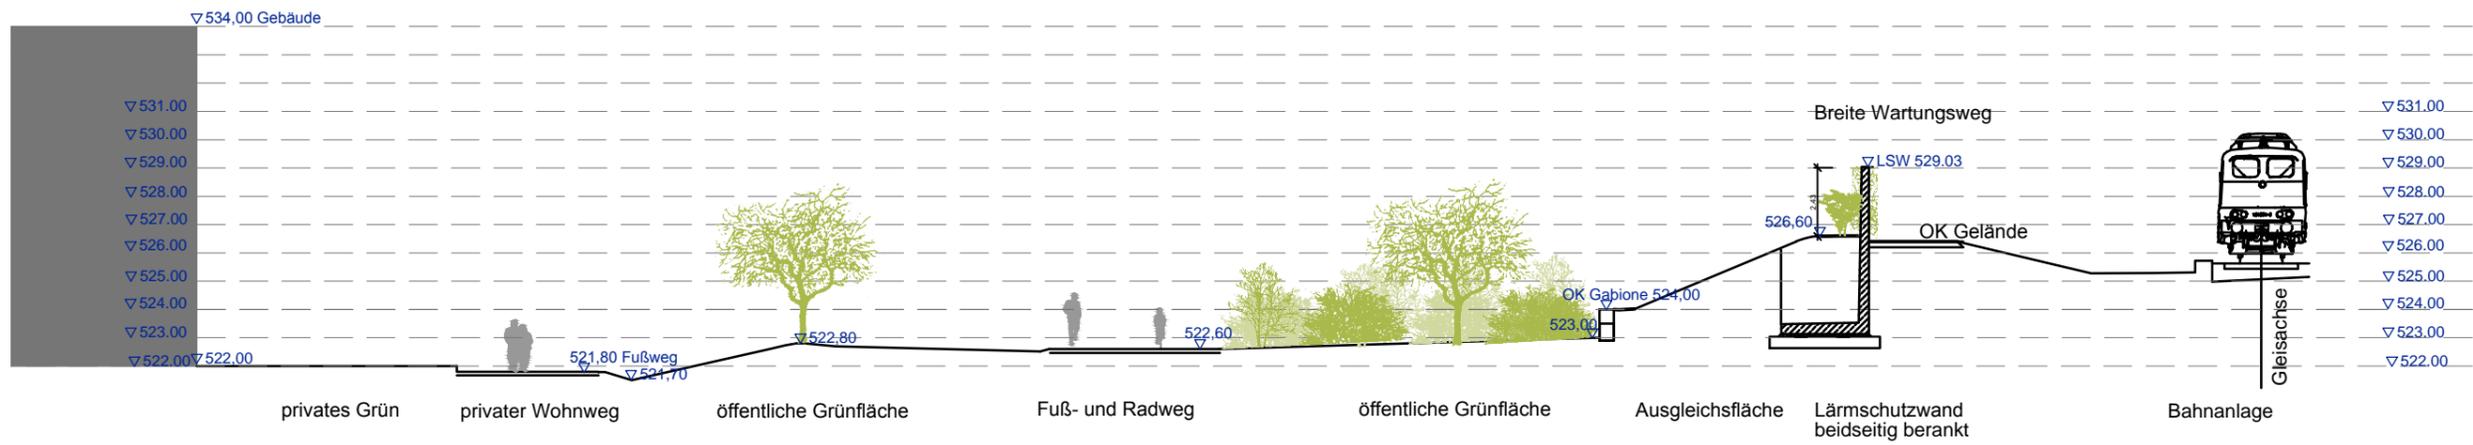

Schemaschnitt S5 Geländeverlauf/ Lärmschutzwand, Süd-Ost



Schemaschnitt S7 Geländeverlauf/ Lärmschutzwand, Nord - Ost

