
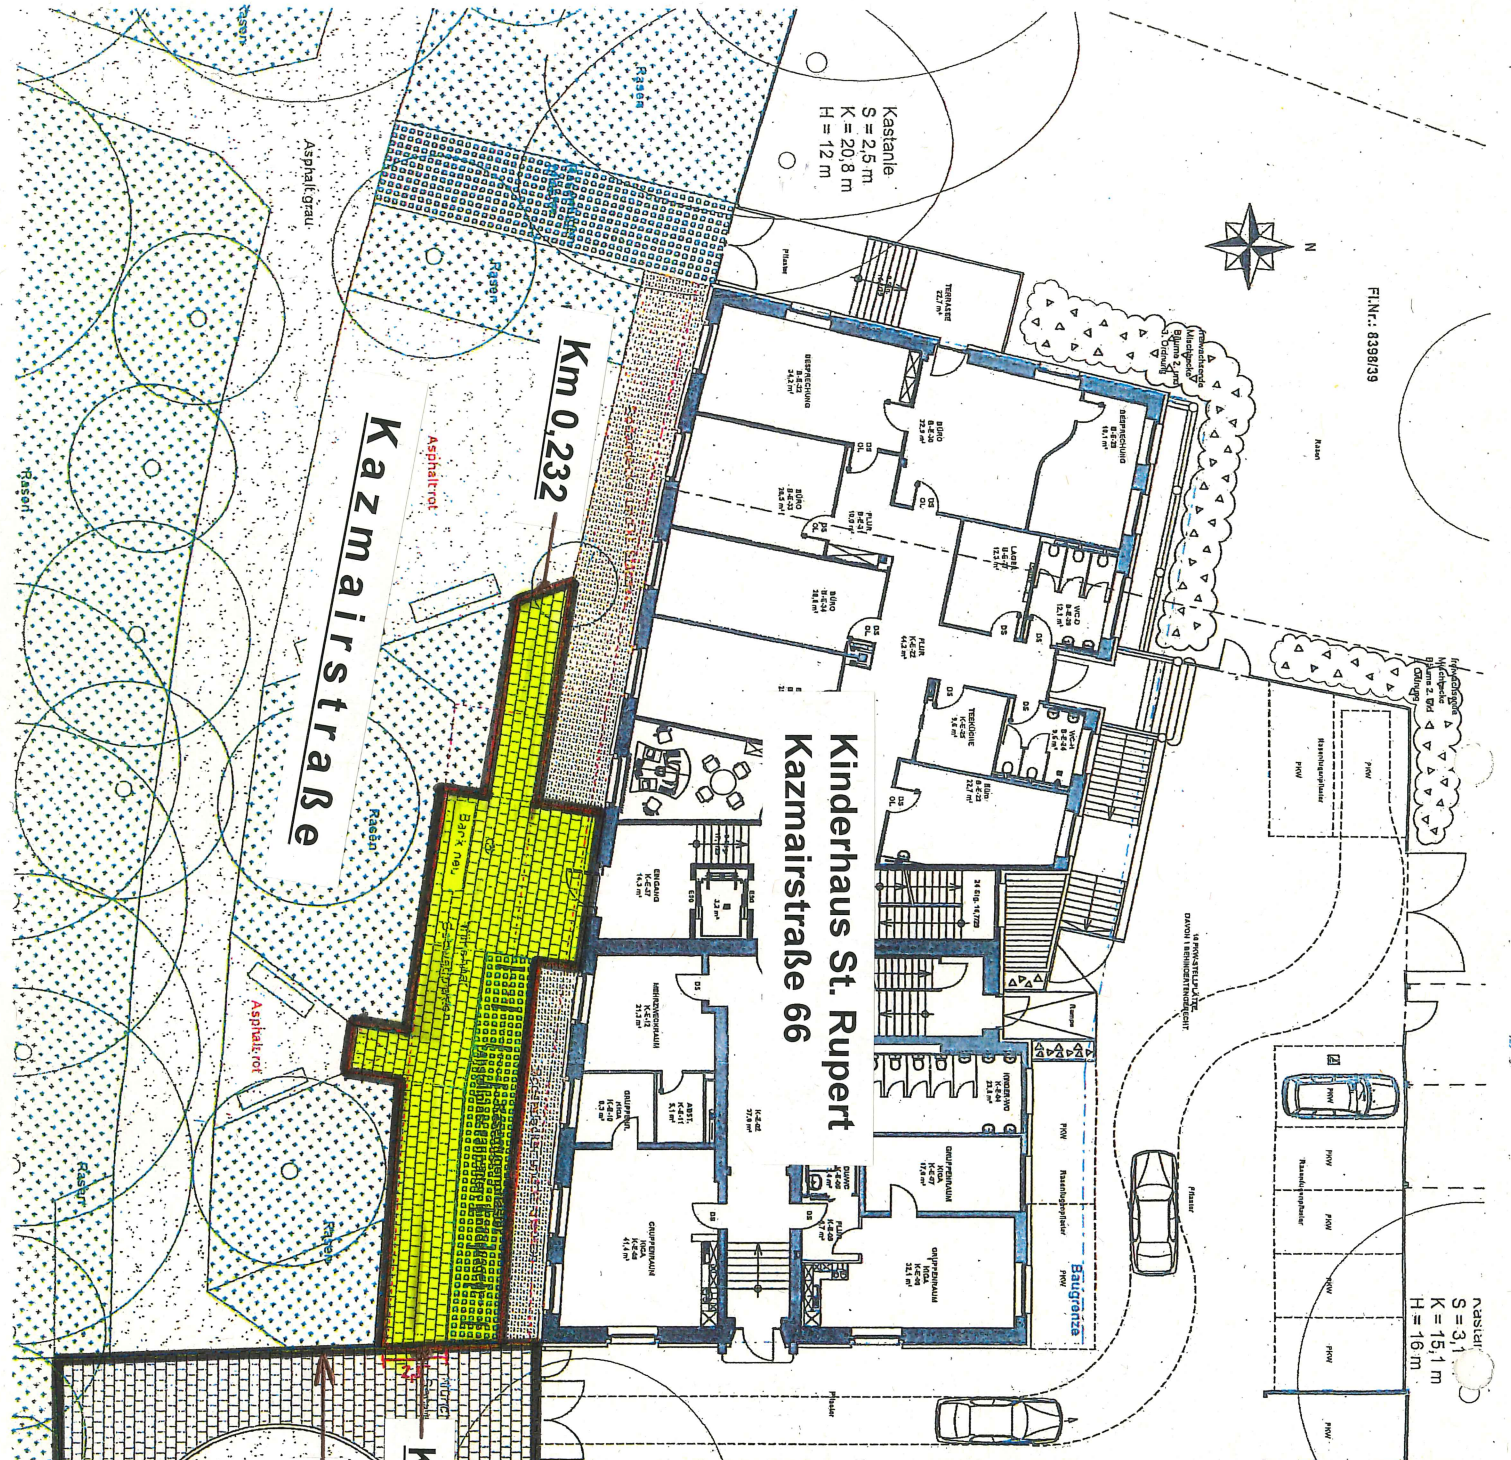


Plan-Nr.: 8398/39

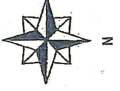


Kastanie
S = 2,5 m
K = 20,8 m
H = 12 m

Kazmairstraße
Km 0,232

Kastanie
S = 3,1 m
K = 15,1 m
H = 16 m

Ortsstraße
Km 0,203

Robinie
S = 0,9 m
K = 11,5 m
H = 10 m

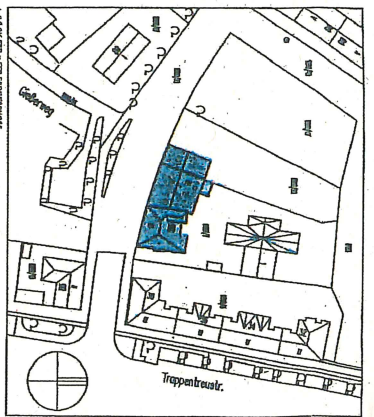

**Widmung als beschränk-
öffentlicher Weg, Fußverkehr**

Baureferat - TZZ 2 - 01.09.2015

- Bauvorhaben:** Kinderhausnutzung im Bauzell I, Aufstockung und Sanierung mit Nutzungsänderung im Bauzell II, Kinderhaus St. Rupert, Kazmairstr. 66, 800339 München
- Bauherr:** St. Vinzenz-Zentralkloster München
Körperschaft des öffentlichen Rechts
Verleiten durch den 1. Vorstand
Christian Biebert, Oetlingenstr. 16
800338 München
- Entwurfsverfasser:**
Dipl.-Ing. Christian Biebert,
Oetlingenstr. 16, 800338 München
Tel: 089 / 21666 - 6566, Fax: 089 / 21666 - 6570
E-Mail: bieb@stvinzenz.de
- Planinformation:**
Plannummern: 84177 und 8398/39
Planstufe: Öffentliche Grünfläche
Öffentliche Grünfläche (Planung VI)

- 1. Fertigung**
- Unterschicht Bauherr:** St. Vinzenz-Zentralkloster
Körperschaft des öffentlichen Rechts
Oetlingenstr. 16
800338 München
UNA-Dipl.-Ing. Christian Biebert
- Unterschicht Bauherr:** St. Vinzenz-Zentralkloster
Körperschaft des öffentlichen Rechts
Oetlingenstr. 16
800338 München
UNA-Dipl.-Ing. Christian Biebert