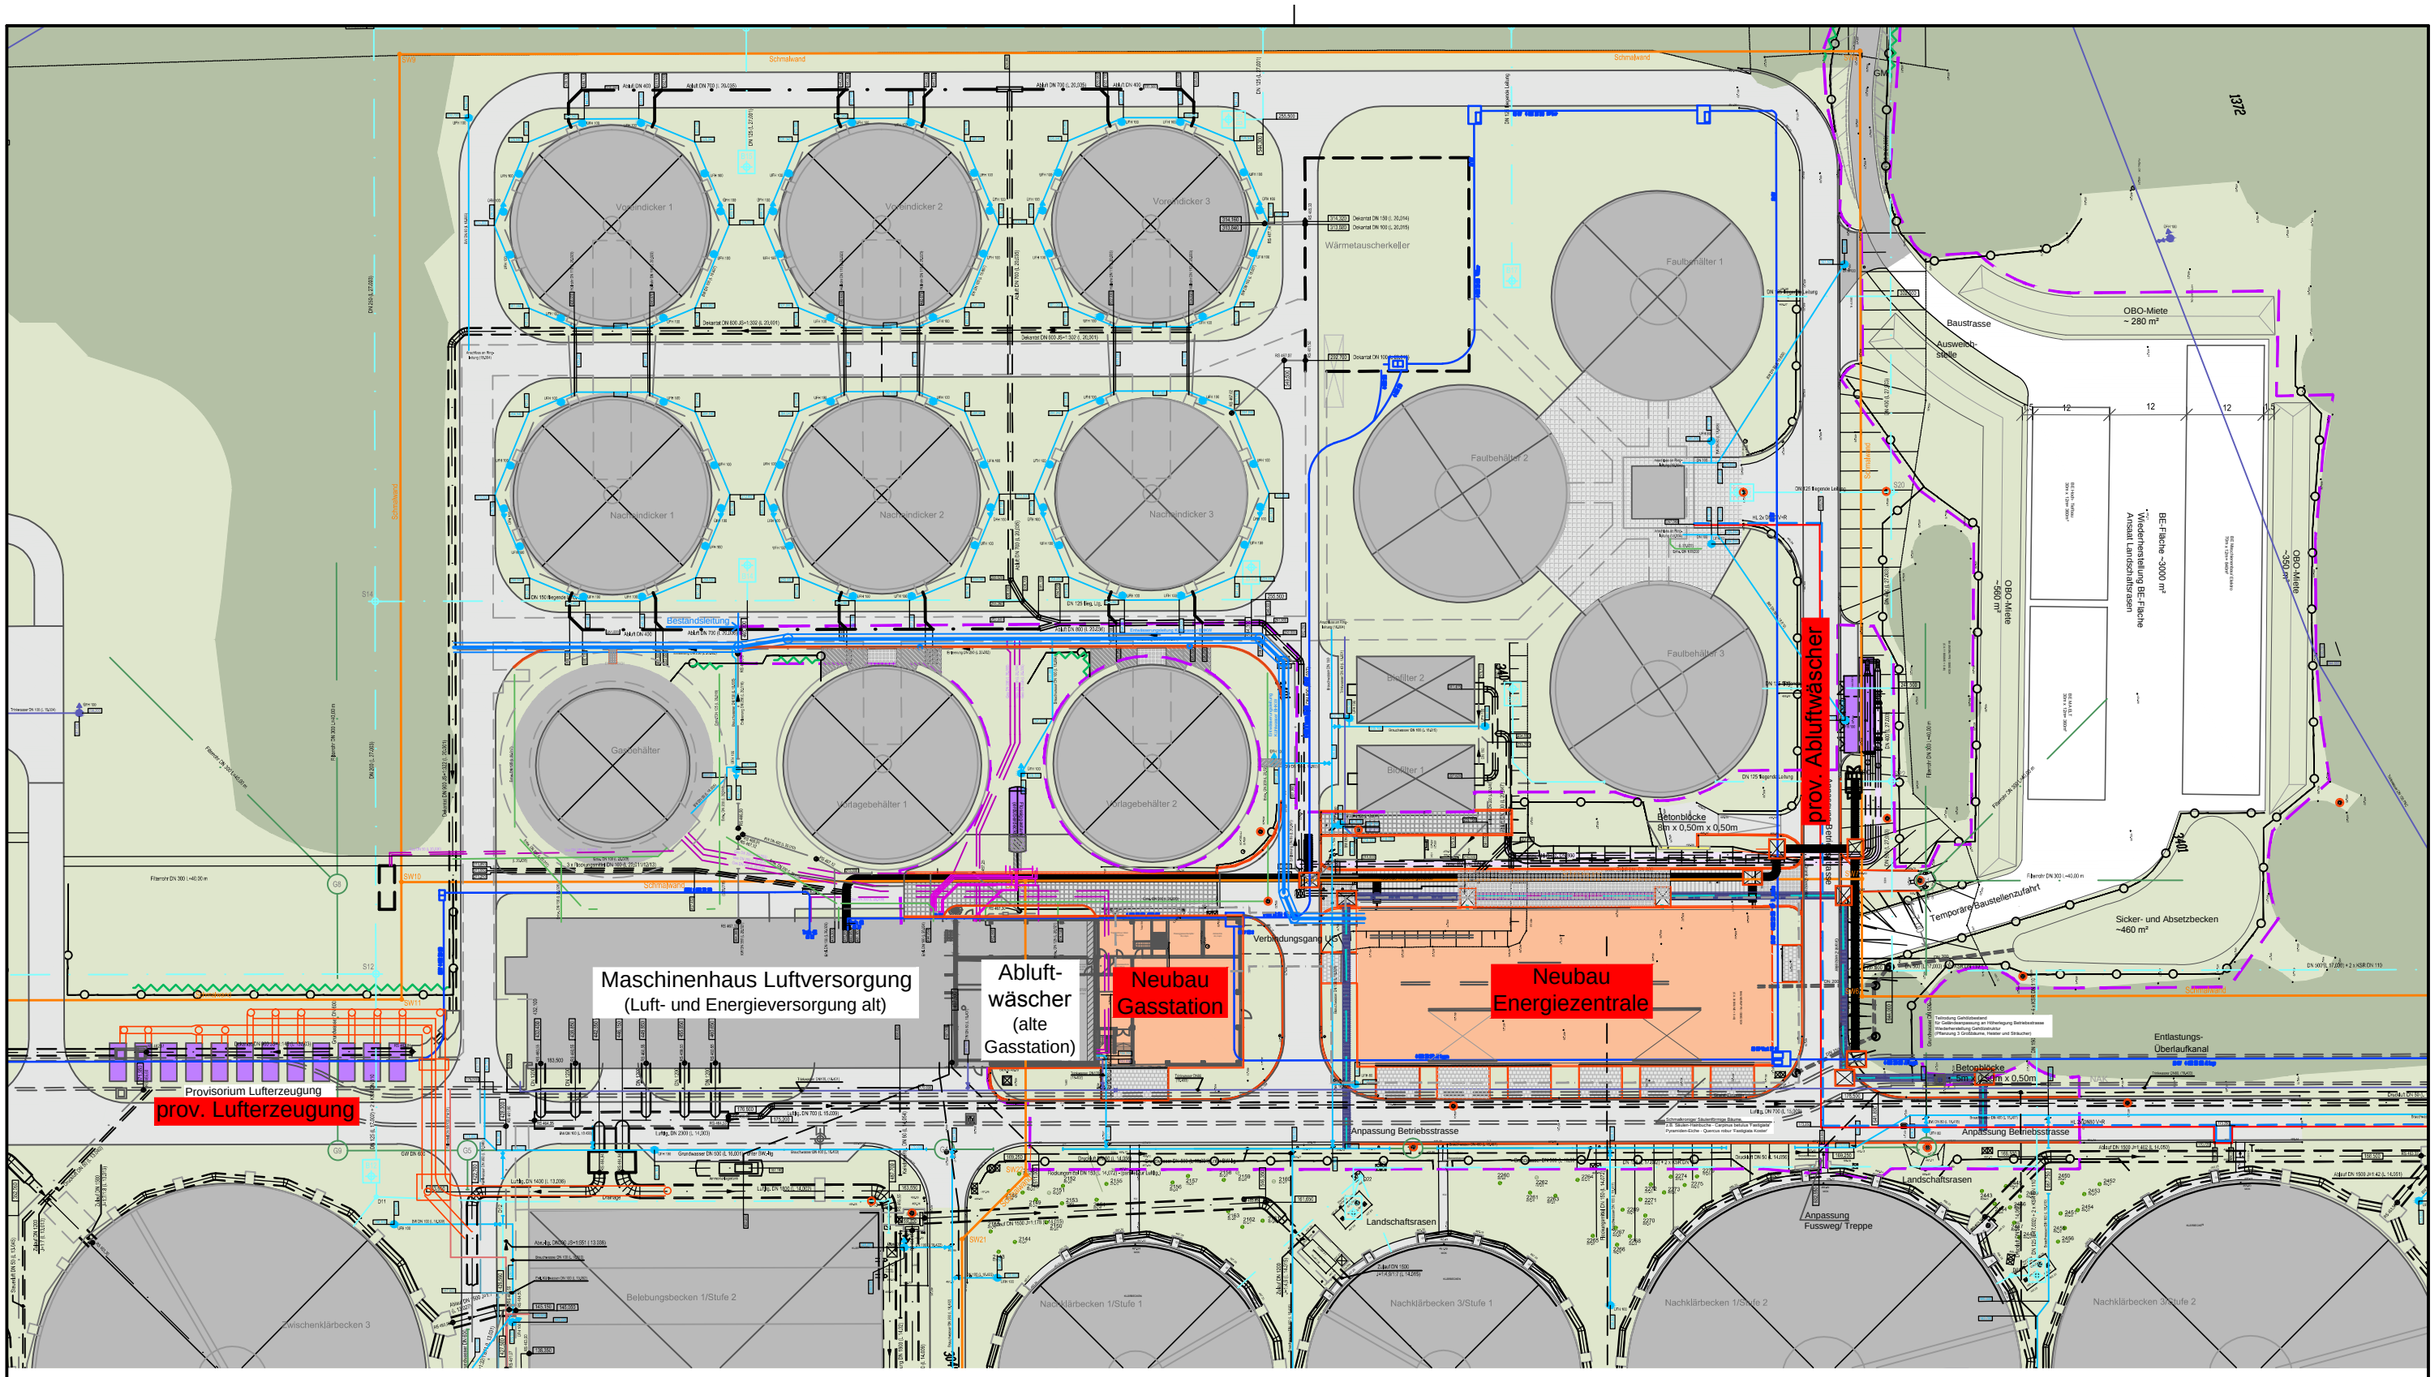

Bauabschnitt 1

Bauabschnitt 2

Anlage C

KLW II - NEA
Entwurf
Lageplanausschnitt