




- Ersatzstromdiesel + Lüftungsanlage
- Niederspannung
- Kabelgeschoss
- Trafos + Mittelspannung
- Versorgungstrasse

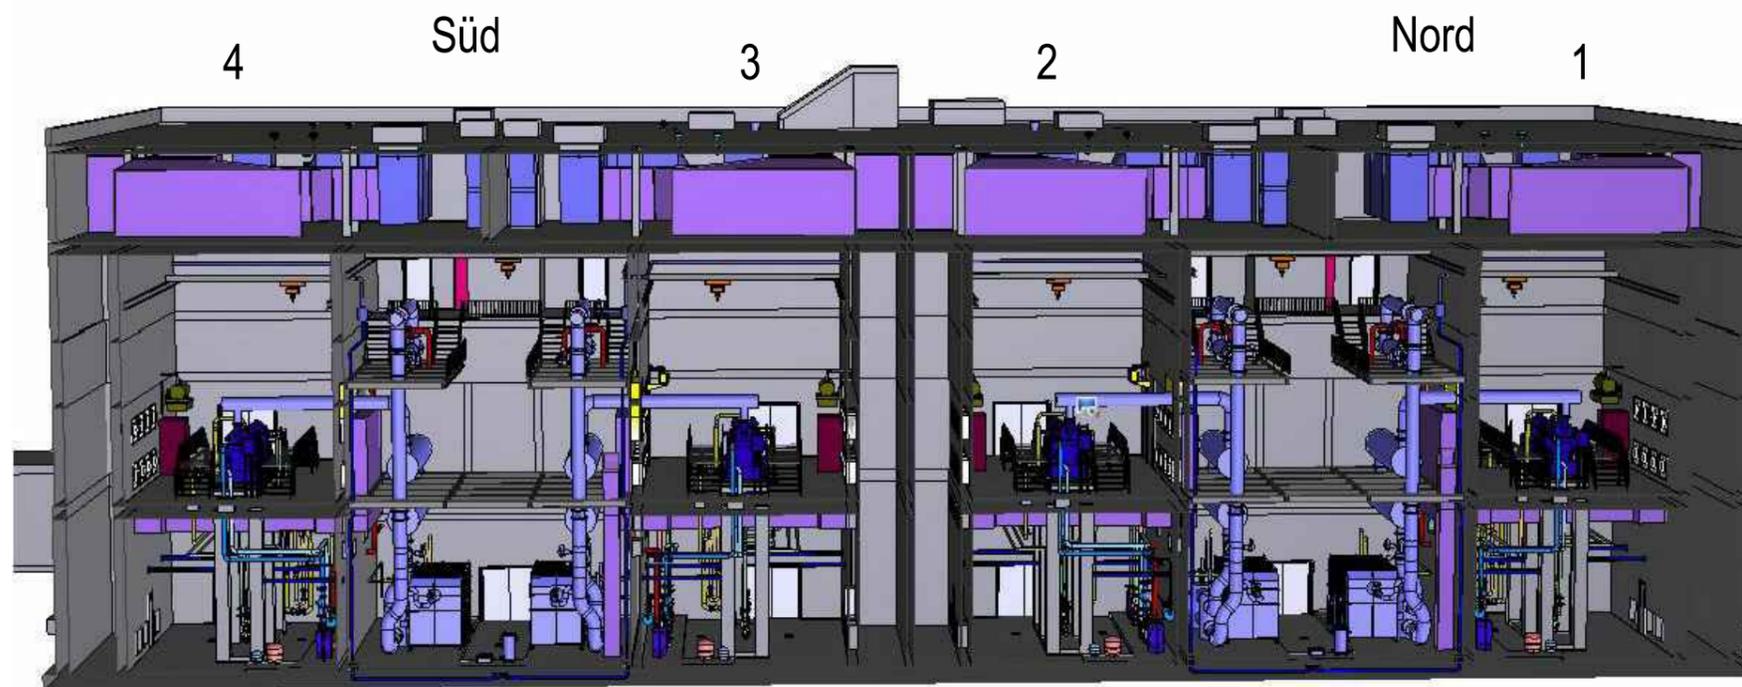

- Lüftungsanlagen BHKW
- BHKW 1 - 4

Abgasanlage
BHKW 3 + 4

Abgasanlage
BHKW 1 + 2

Anlage D

KLW II - NEA
Entwurf
Energiezentrale
Schnitt ET und MT