


BEBAUUNGSPLAN Nr. 2072a

"Am Südpark"
Boschetsrieder Straße

Feuerweherschließung

Erdgeschoß Freiflächen

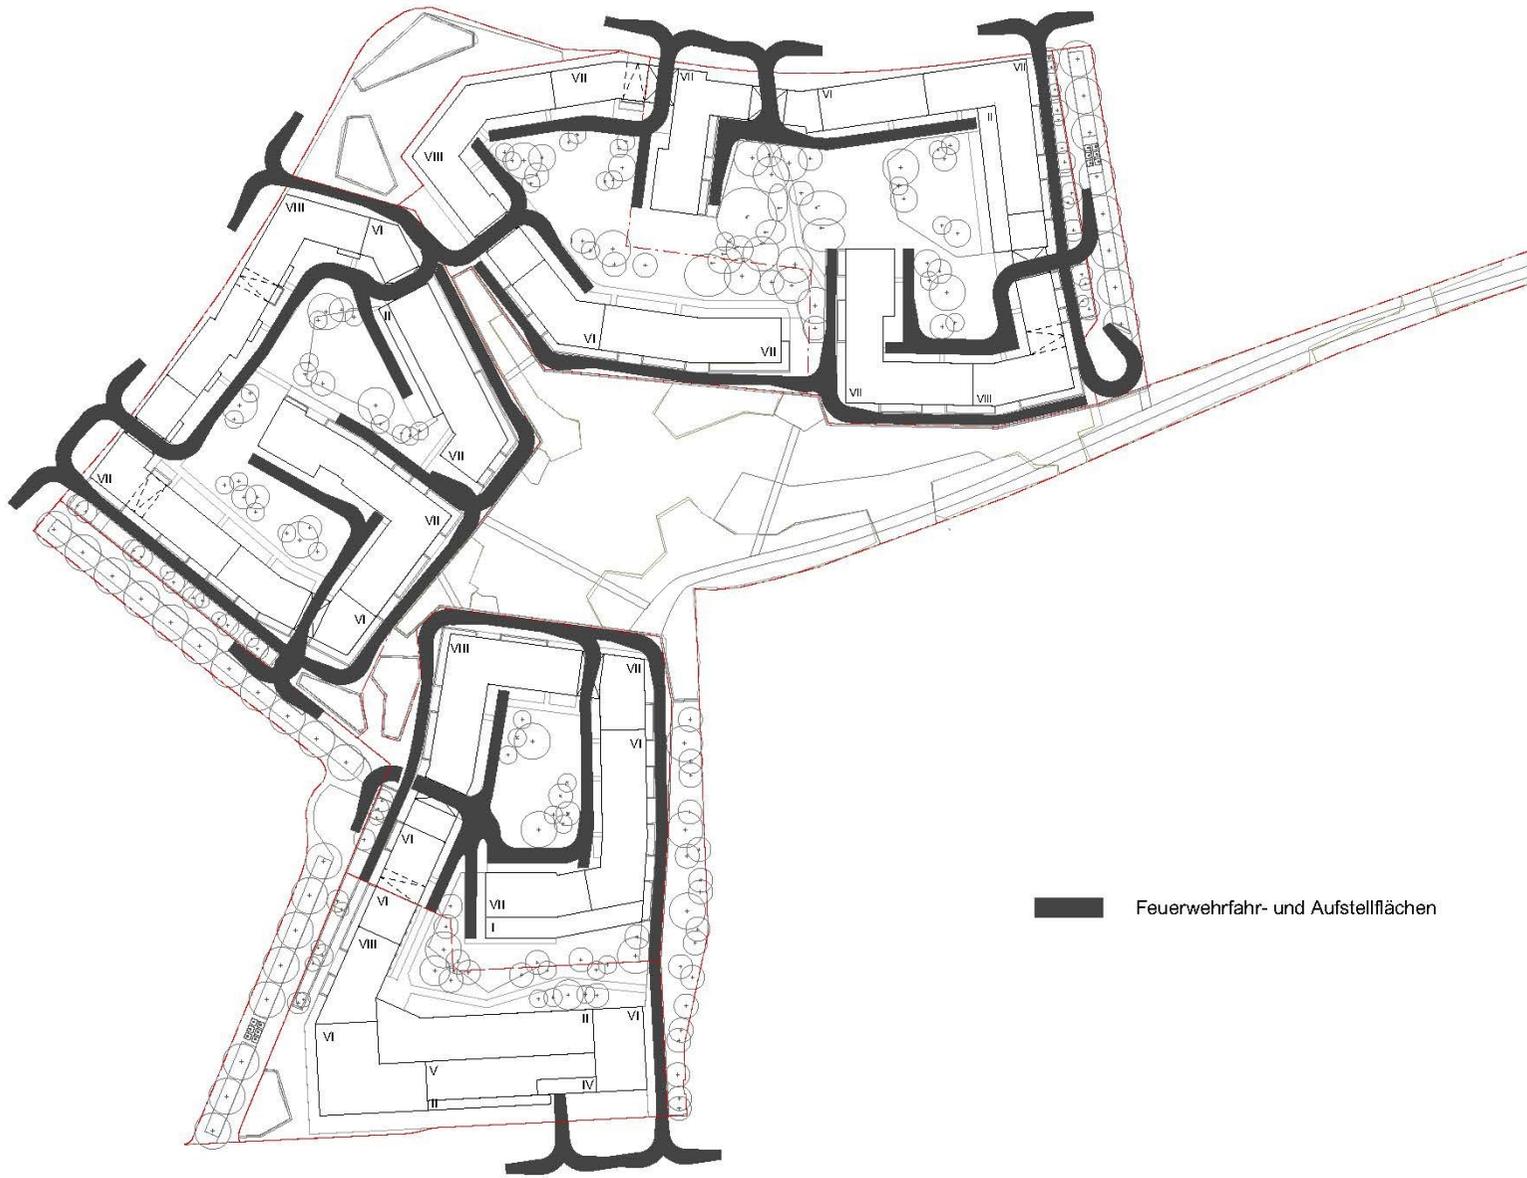

■ Feuerwehrrfahr- und Aufstellflächen

0 10 50m

Projektträger :

BO143 Projekt GmbH & Co.KG

Stand: 19.05.2015

Architektur/ Landschaftsarchitektur:
03 Architekten/Lanz/KSP/Studio Vulkan