



Objekt	Bezirk	Kapazität (BPL)	Geplanter Nutzungsbeginn	Nutzungsdauer	Zuständigkeit
Musenbergstr. 40	13	Max. 200		10 Jahre +Option	LHM

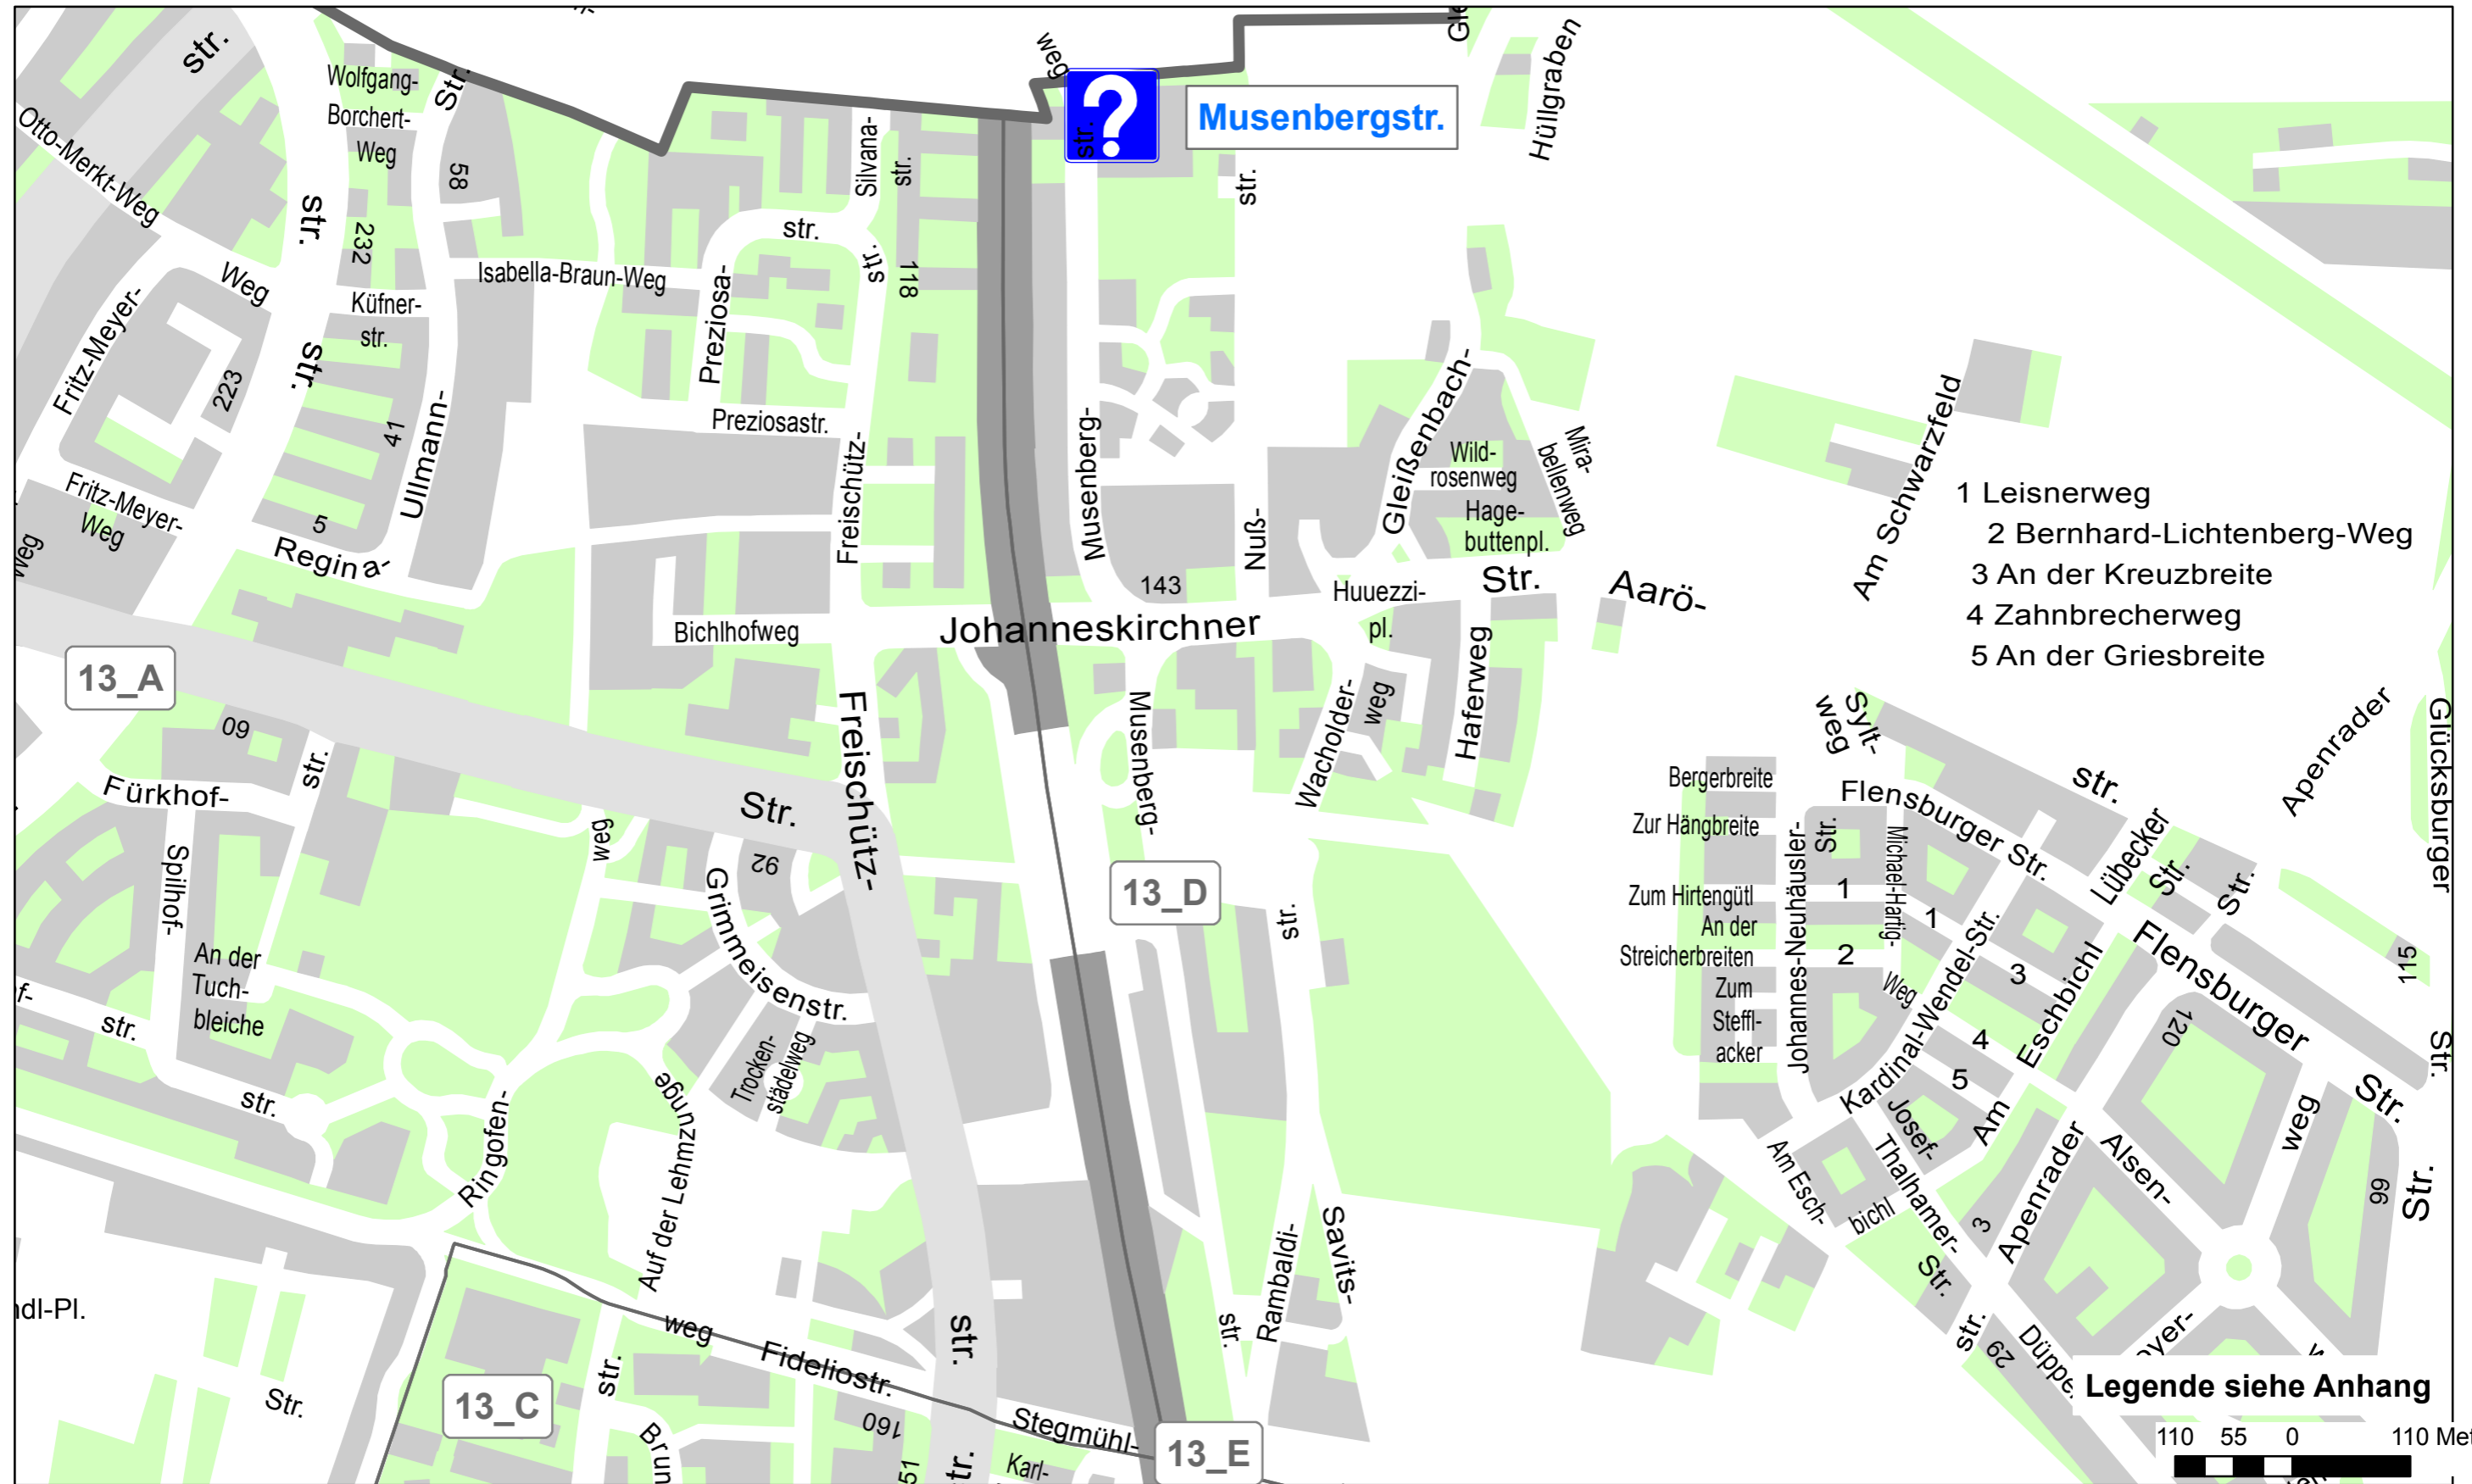


Musenbergstr.

- 1 Leisnerweg
- 2 Bernhard-Lichtenberg-Weg
- 3 An der Kreuzbreite
- 4 Zahnbrecherweg
- 5 An der Griesbreite

Legende siehe Anhang

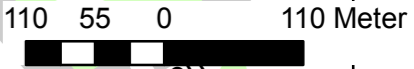

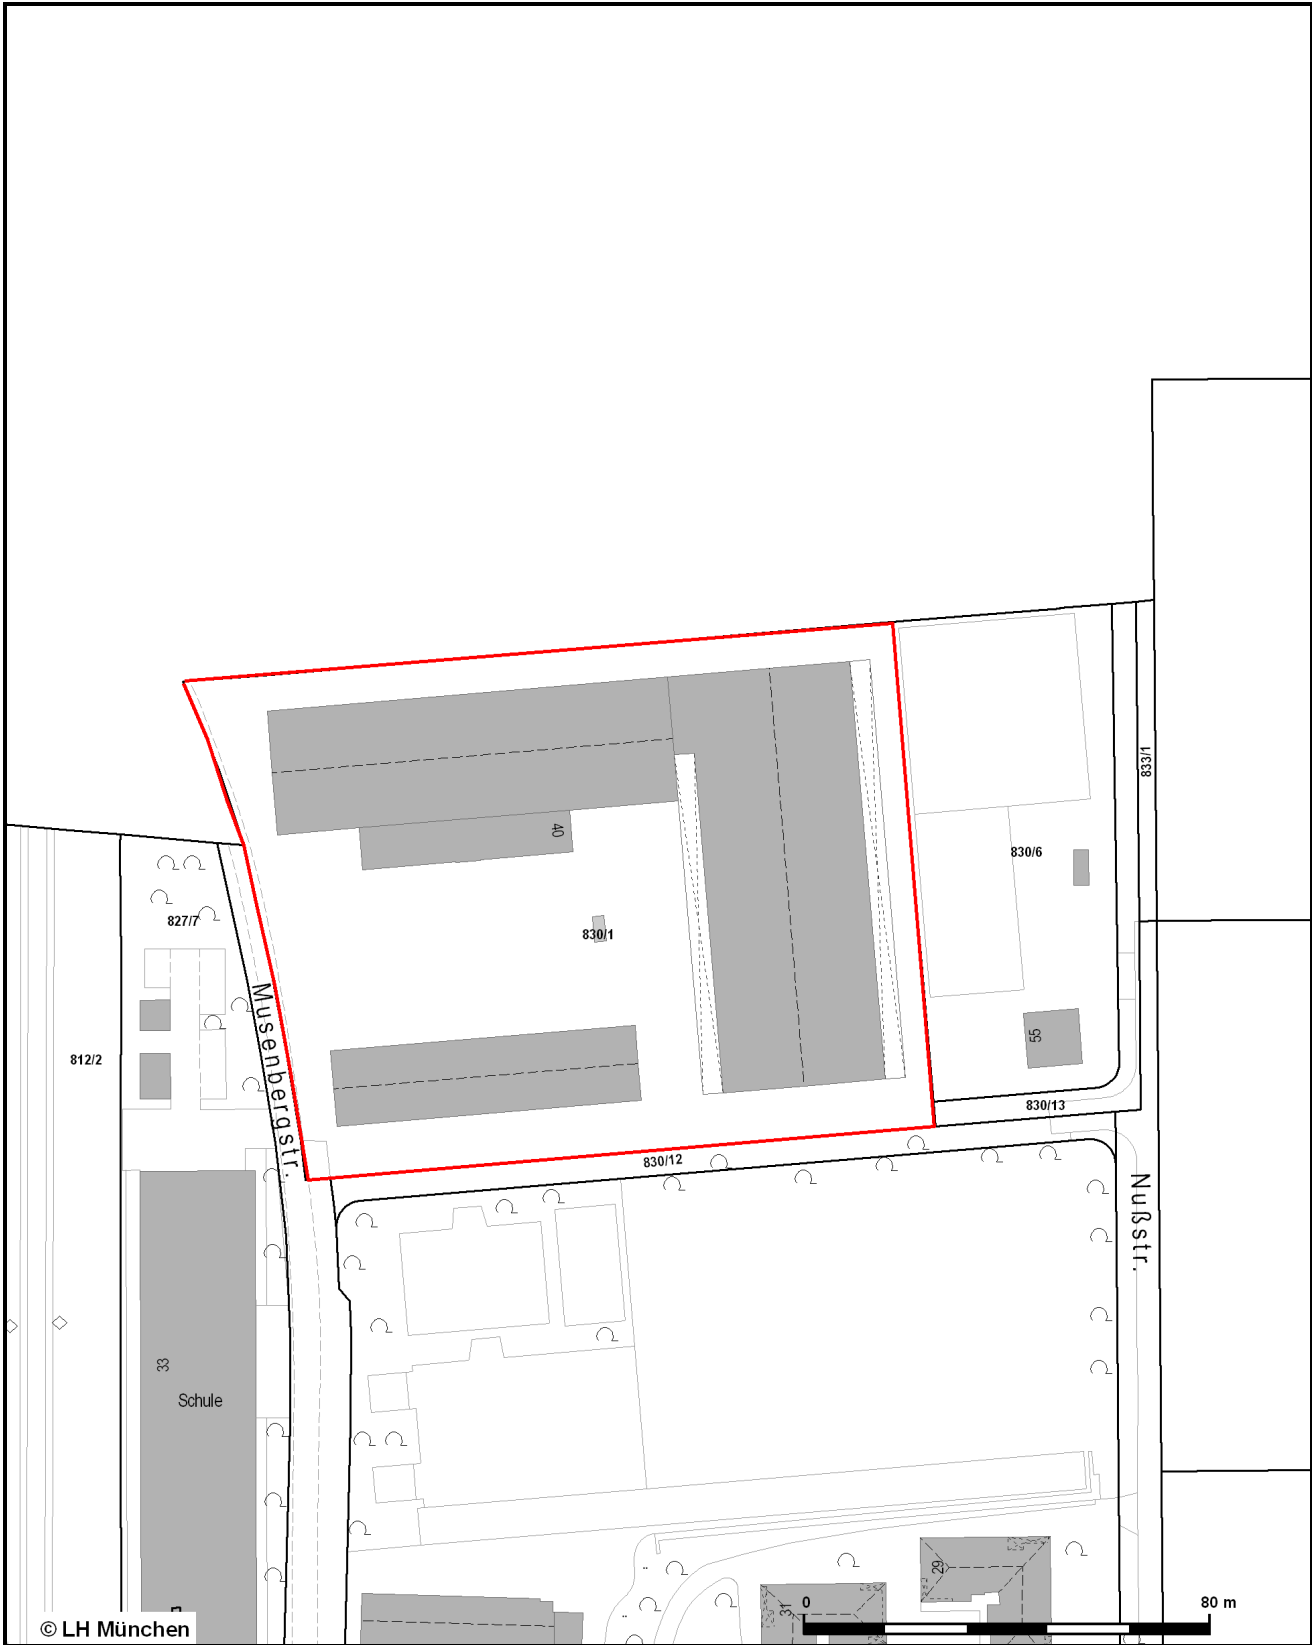

Datum: 10.11.2015
bearbeitet von:


 Landeshauptstadt
München

Dokument erstellt
 für Maßstab 1: 1500
 Zur Maßentnahme nur bedingt
 geeignet





© LH München

Datum: 10.11.2015
bearbeitet von:



Landeshauptstadt
München

Dokument erstellt
für Maßstab 1: 1500
Zur Maßentnahme nur bedingt
geeignet

