


Objekt	Bezirk	Kapazität (BPL)	Geplanter Nutzungsbeginn	Nutzungs- dauer	Zuständig- keit
Am Kapuzinerhölzl, Gem. Moosach, Flst. 1419	10	150-180		10 Jahre	LHM

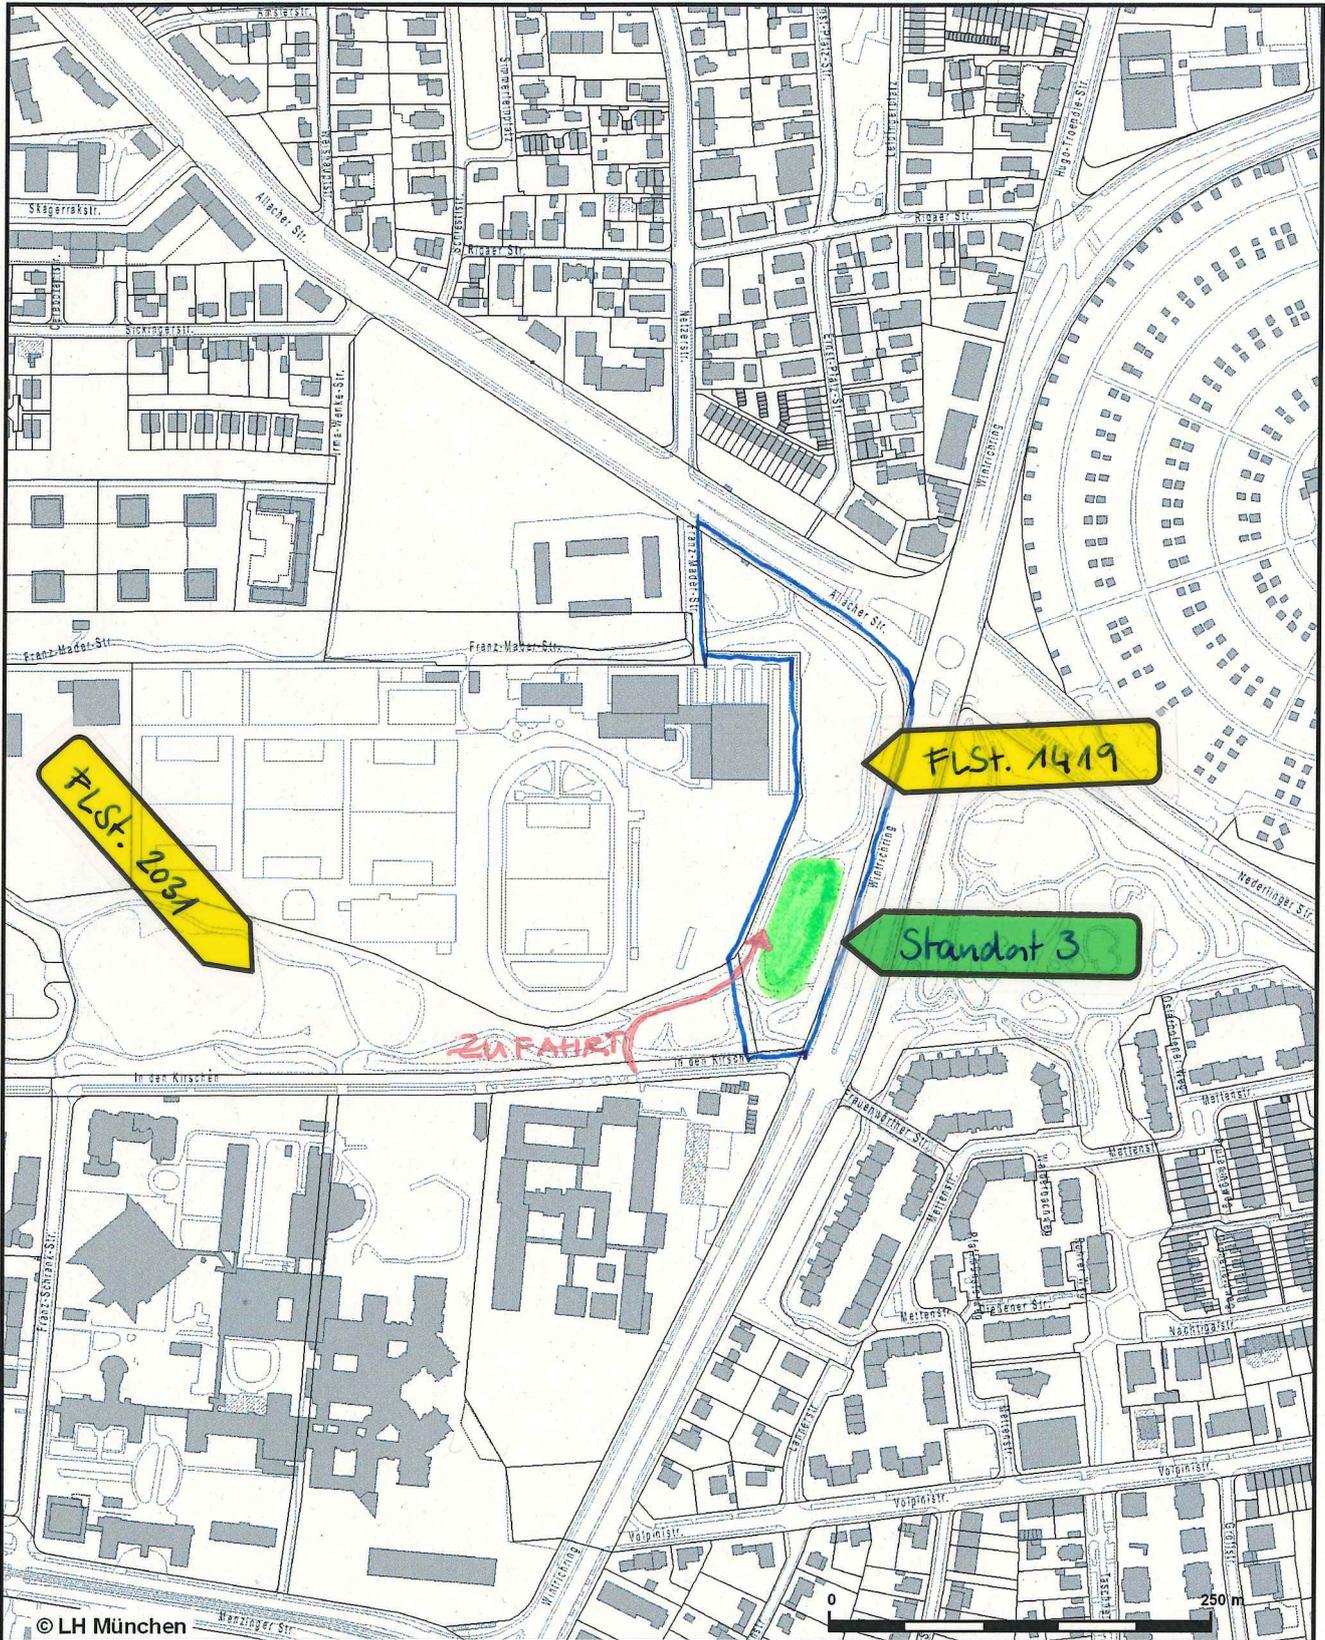

© LH München

KAPUZINER HÖLZEL - STANDORT 3
 GEMARKUNG MOOSACH FLNR 1419
 Datum: 29.10.2015
 bearbeitet von: **TEILFLÄCHE CA 2.700 qm**
ZUFABRIKT ÜBER STRASSE
INDEN KIRSCHEN UND
FLNR 2031

Landeshauptstadt München
ERSTELLT BAN-112

Dokument erstellt für Maßstab 1: 5000
 Zur Maßentnahme nur bedingt geeignet
(DIN A 4)





© LH München



Landeshauptstadt
München

Datum: 11.11.2015
bearbeitet von:

ALTERNATIVSTANDORT "IN DEN KIRSCHEN"
NACHBARKEITSTUDIE ZU FREIFLÄCHE AM
WINTRICHRING

Dokument erstellt
für Maßstab 1: 1000
Zur Maßentnahme nur bedingt
geeignet



3-GESCHOSSIG 150 - 180 PLATZE