


## Anlage 1

Objekt	Bezirk	Kapazität (BPL)	Geplanter Nutzungsbeginn	Nutzungs- dauer	Zuständig- keit
Fürstenrieder Str. 155	7	Max. 150	29.02.2016	24 Monate	LHM

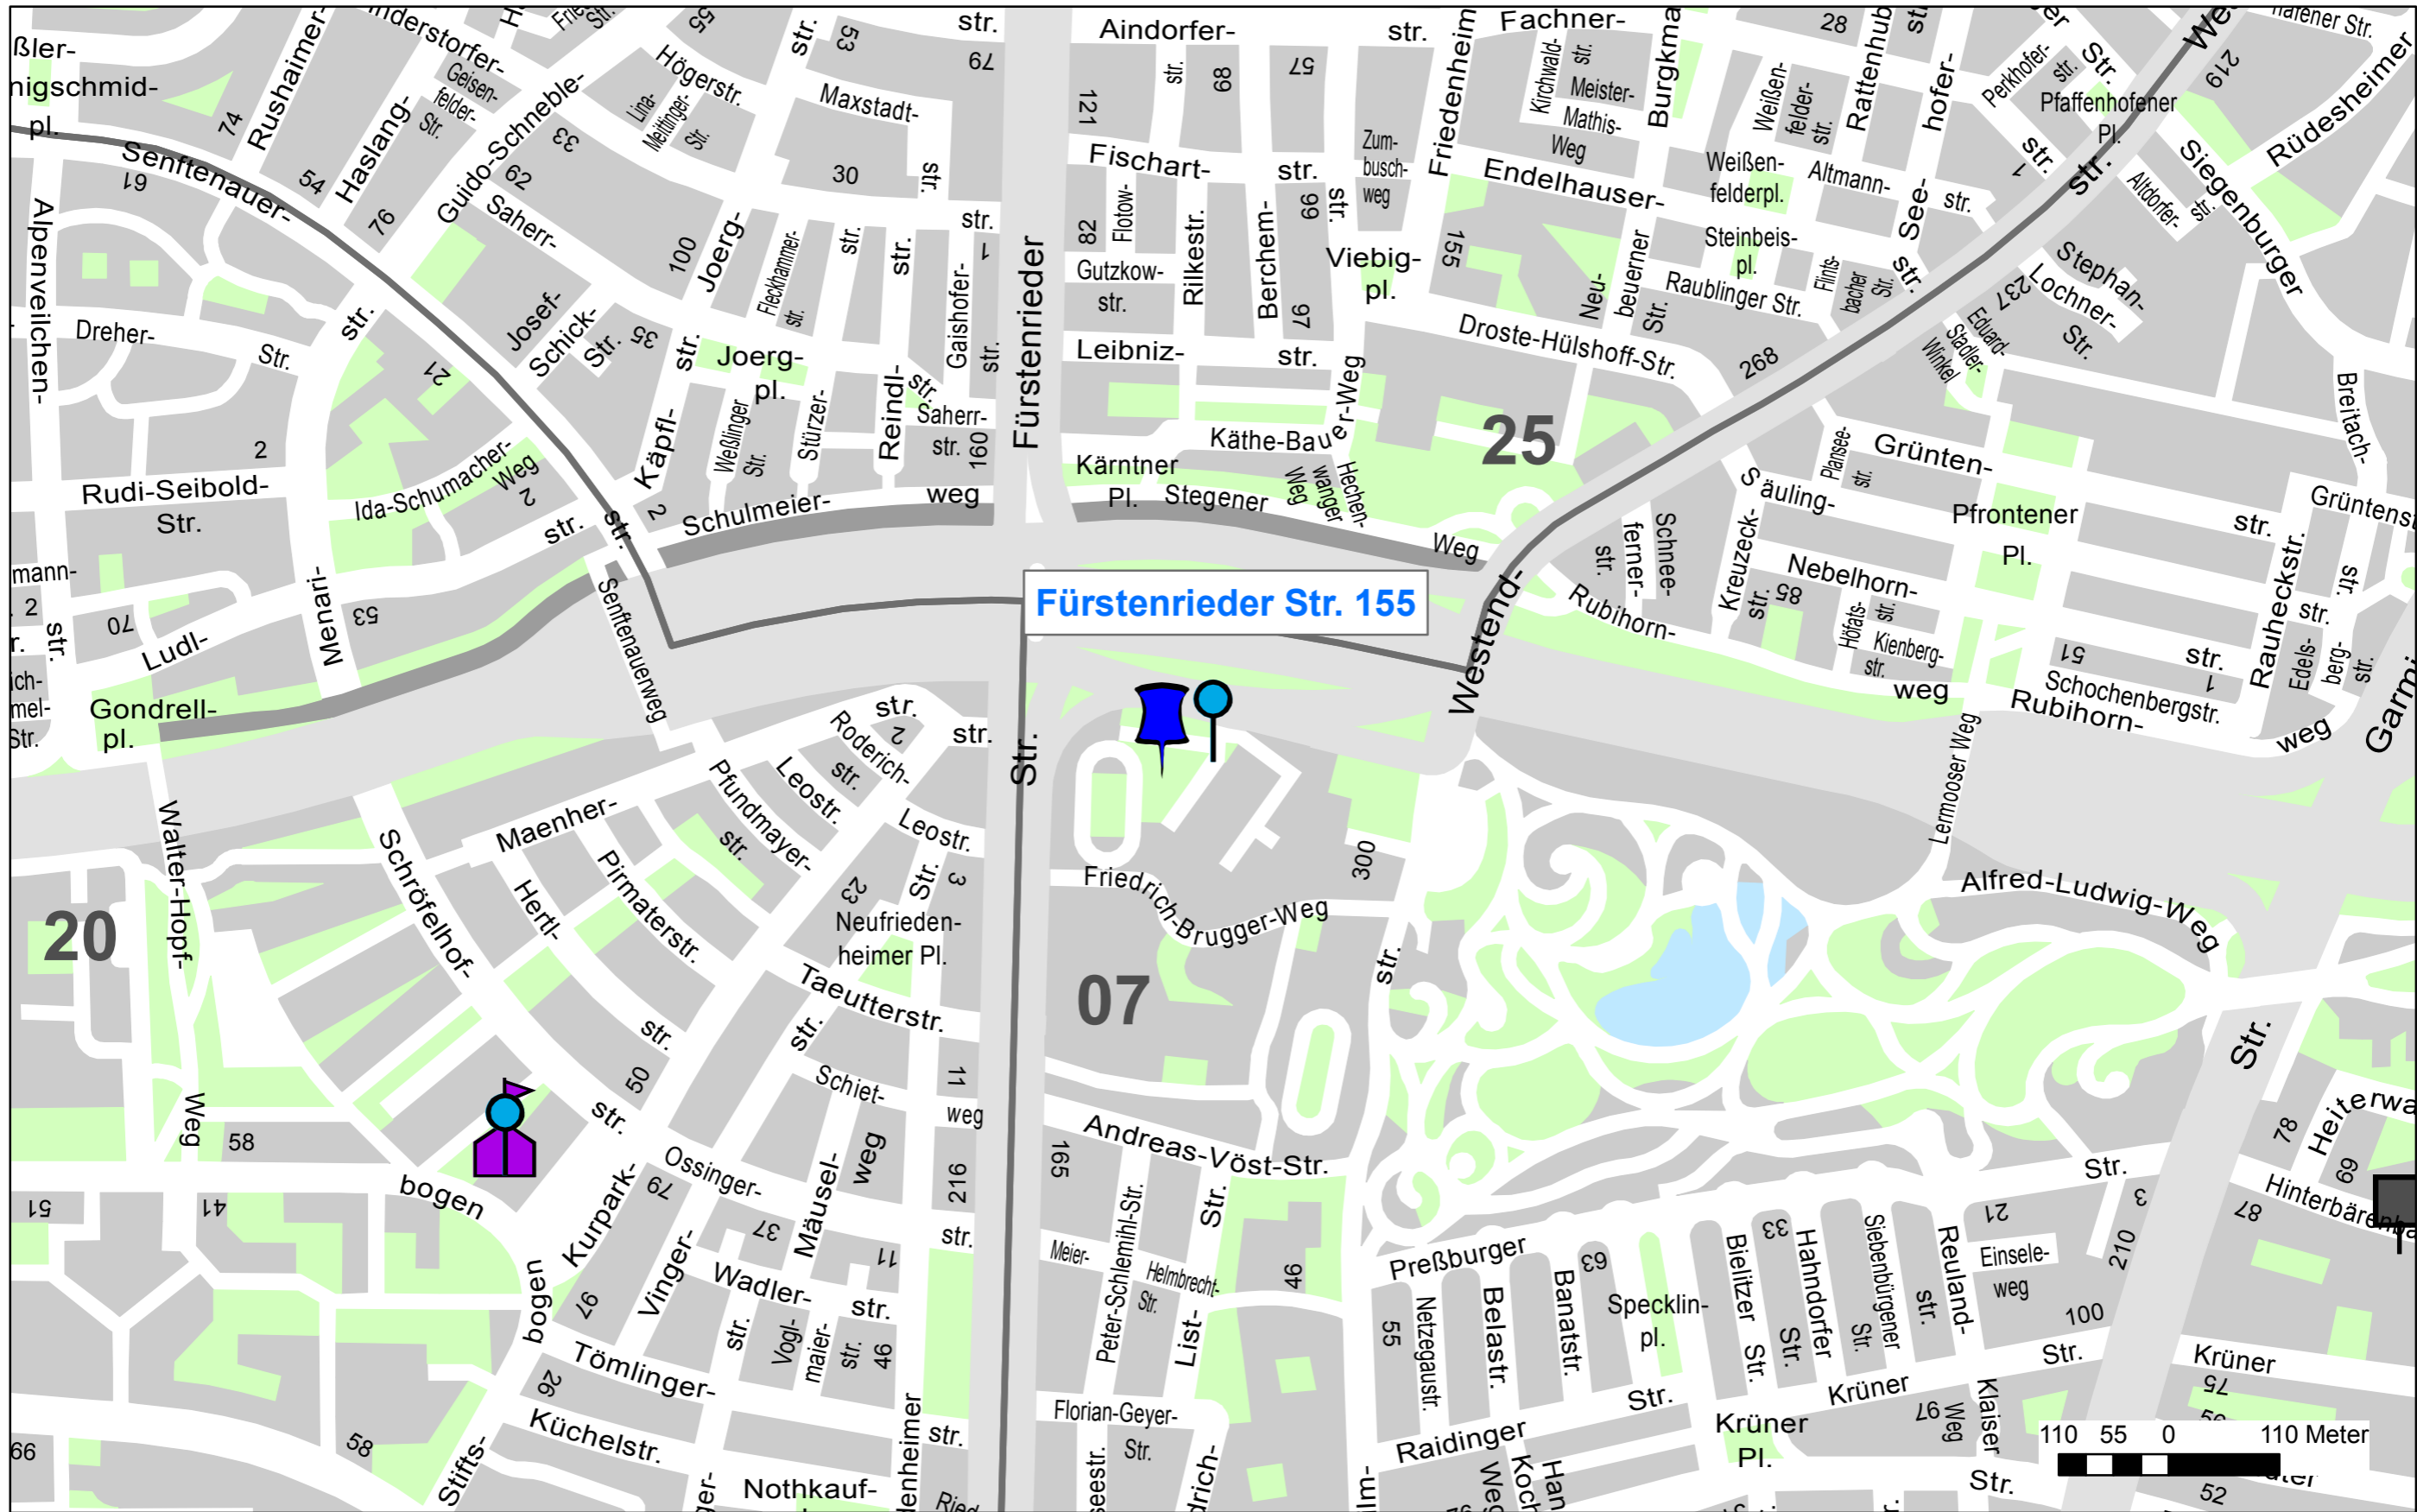



© LH München


Datum: 13.11.2015  
bearbeitet von:



Landeshauptstadt  
München

Dokument erstellt  
für Maßstab 1: 1500  
Zur Maßentnahme nur bedingt  
geeignet



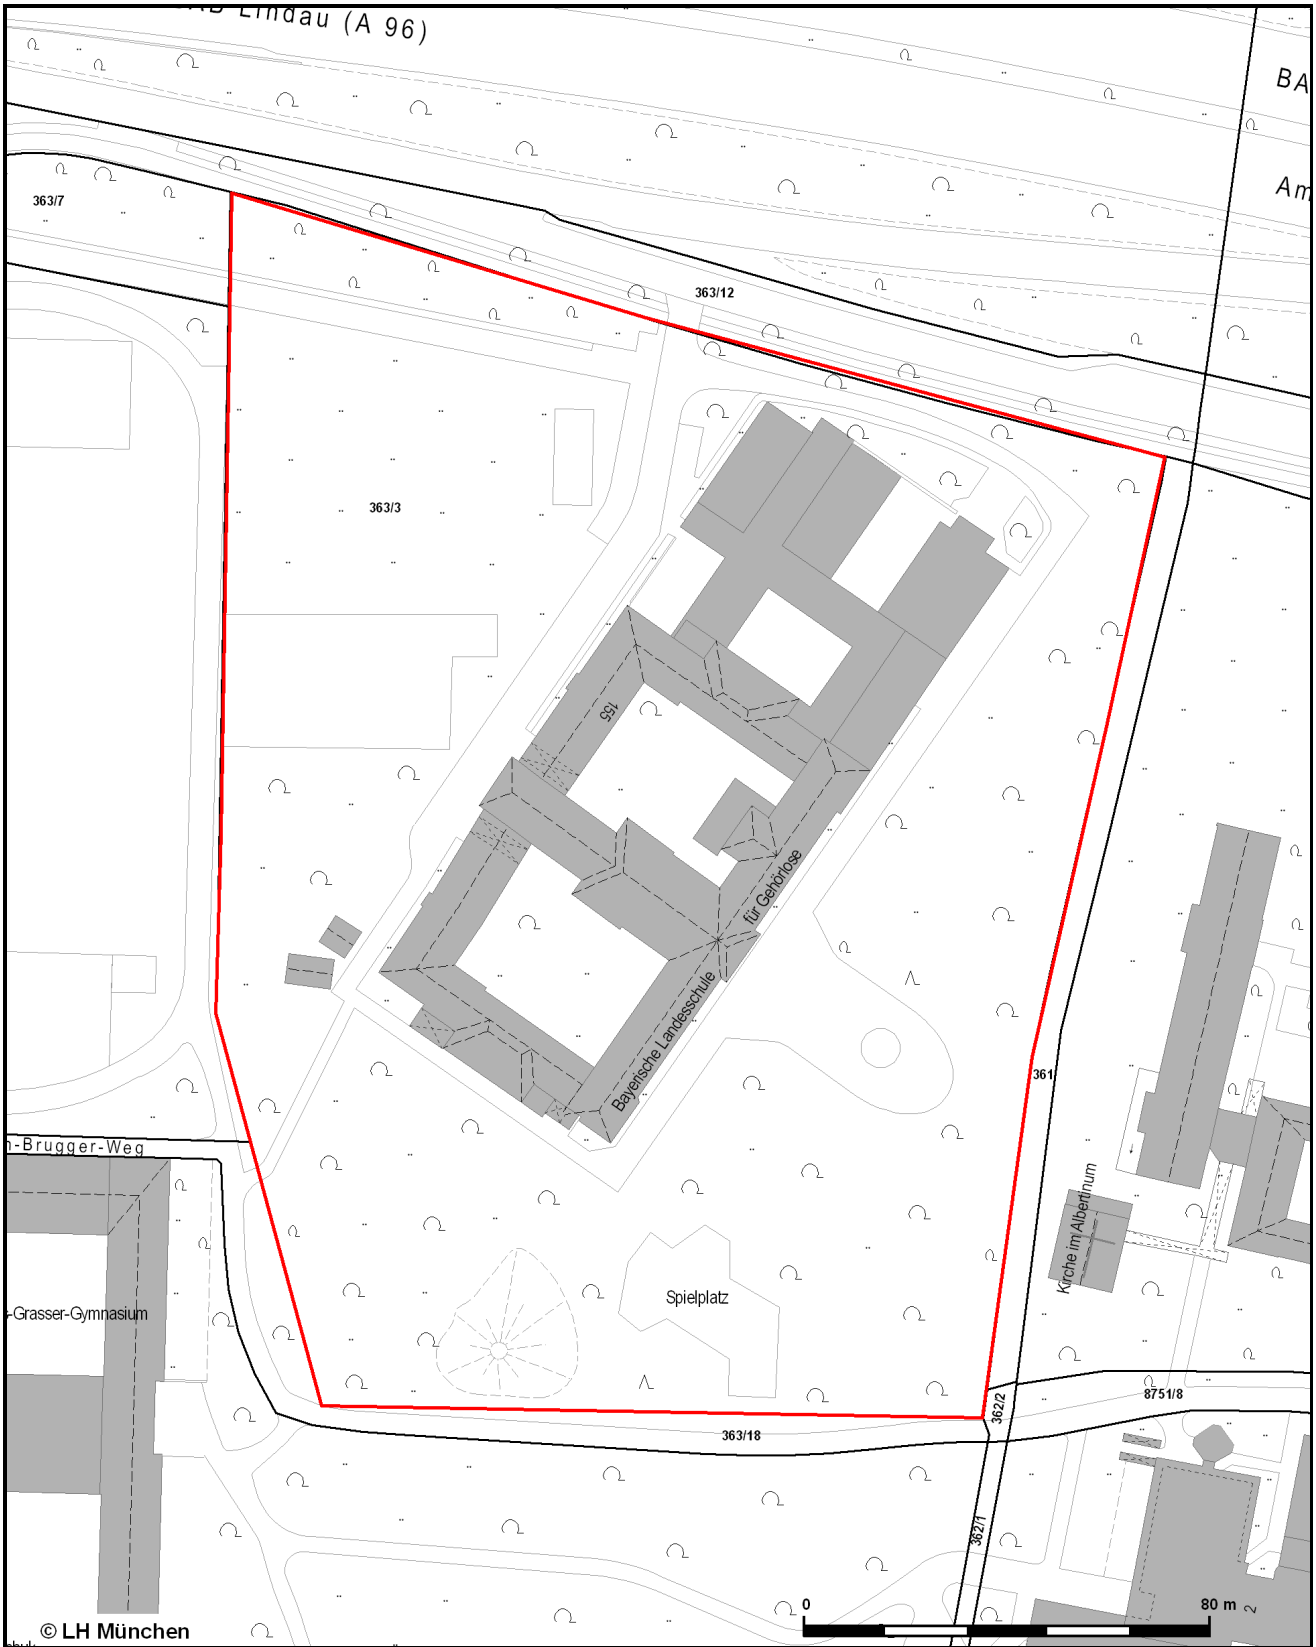

© LH München

Datum: 13.11.2015  
bearbeitet von:

 Landeshauptstadt München	
Dokument erstellt für Maßstab 1: 1500 Zur Maßentnahme nur bedingt geeignet	



BAB Lindau (A 96)

363

363/7

363/12

150 PERSONEN  
20 x 54 M

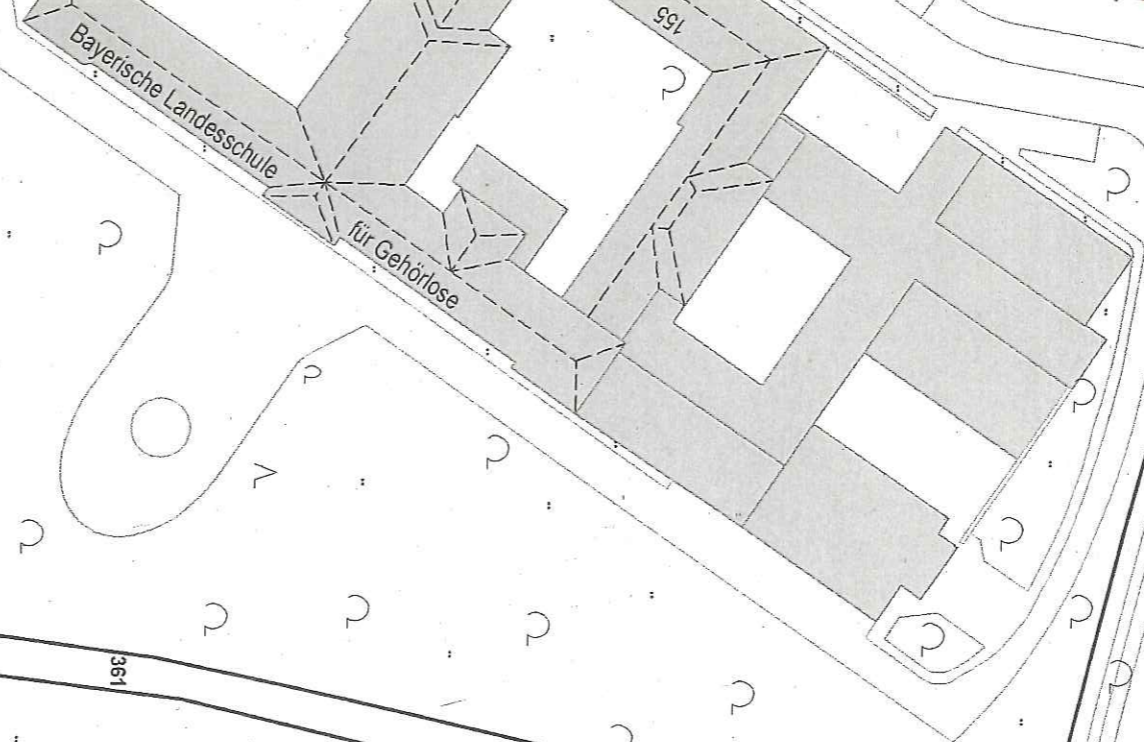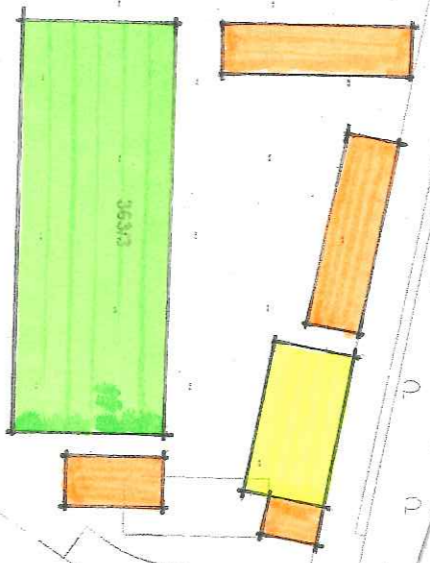


Elisaveth-Grasser-Gymnasium

Friedrich-Brugger-Weg

Spielplatz

Kirche im Albertinum

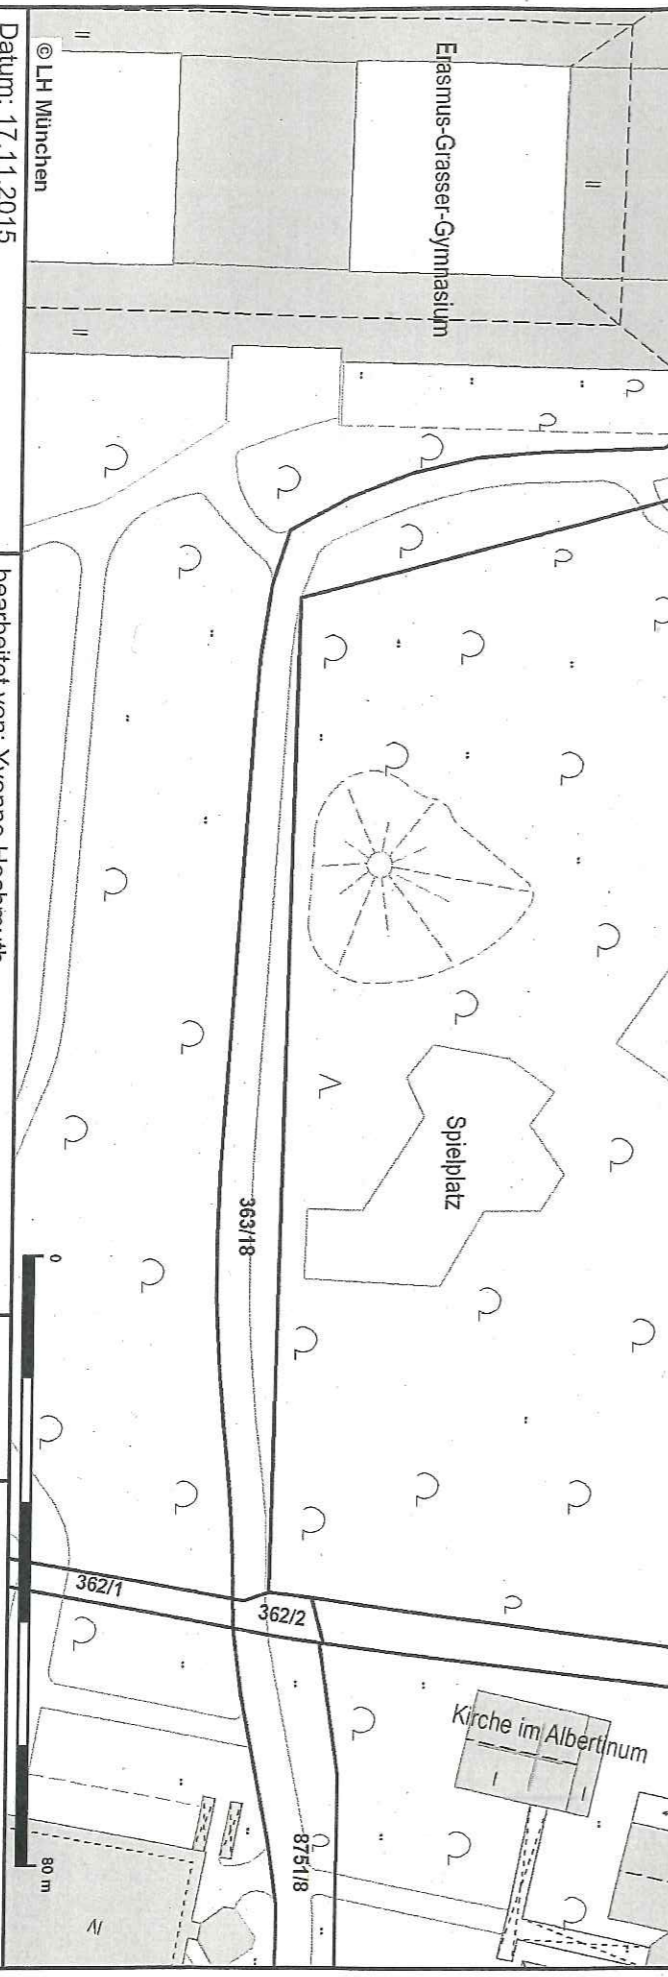

© LH München  
Datum: 17.11.2015

Dokument erstellt für Maßstab 1: 1000  
Zur Maßnahme nur bedingt geeignet

bearbeitet von: Yvonne Hochmuth  
Fürstenrieder Straße 155



Landeshauptstadt  
München