


WEGE ZUR SCHULE AN DER MANZOSTRASSE
ÜBERSICHTSPLAN
(ohne Maßstab)

ANLAGE

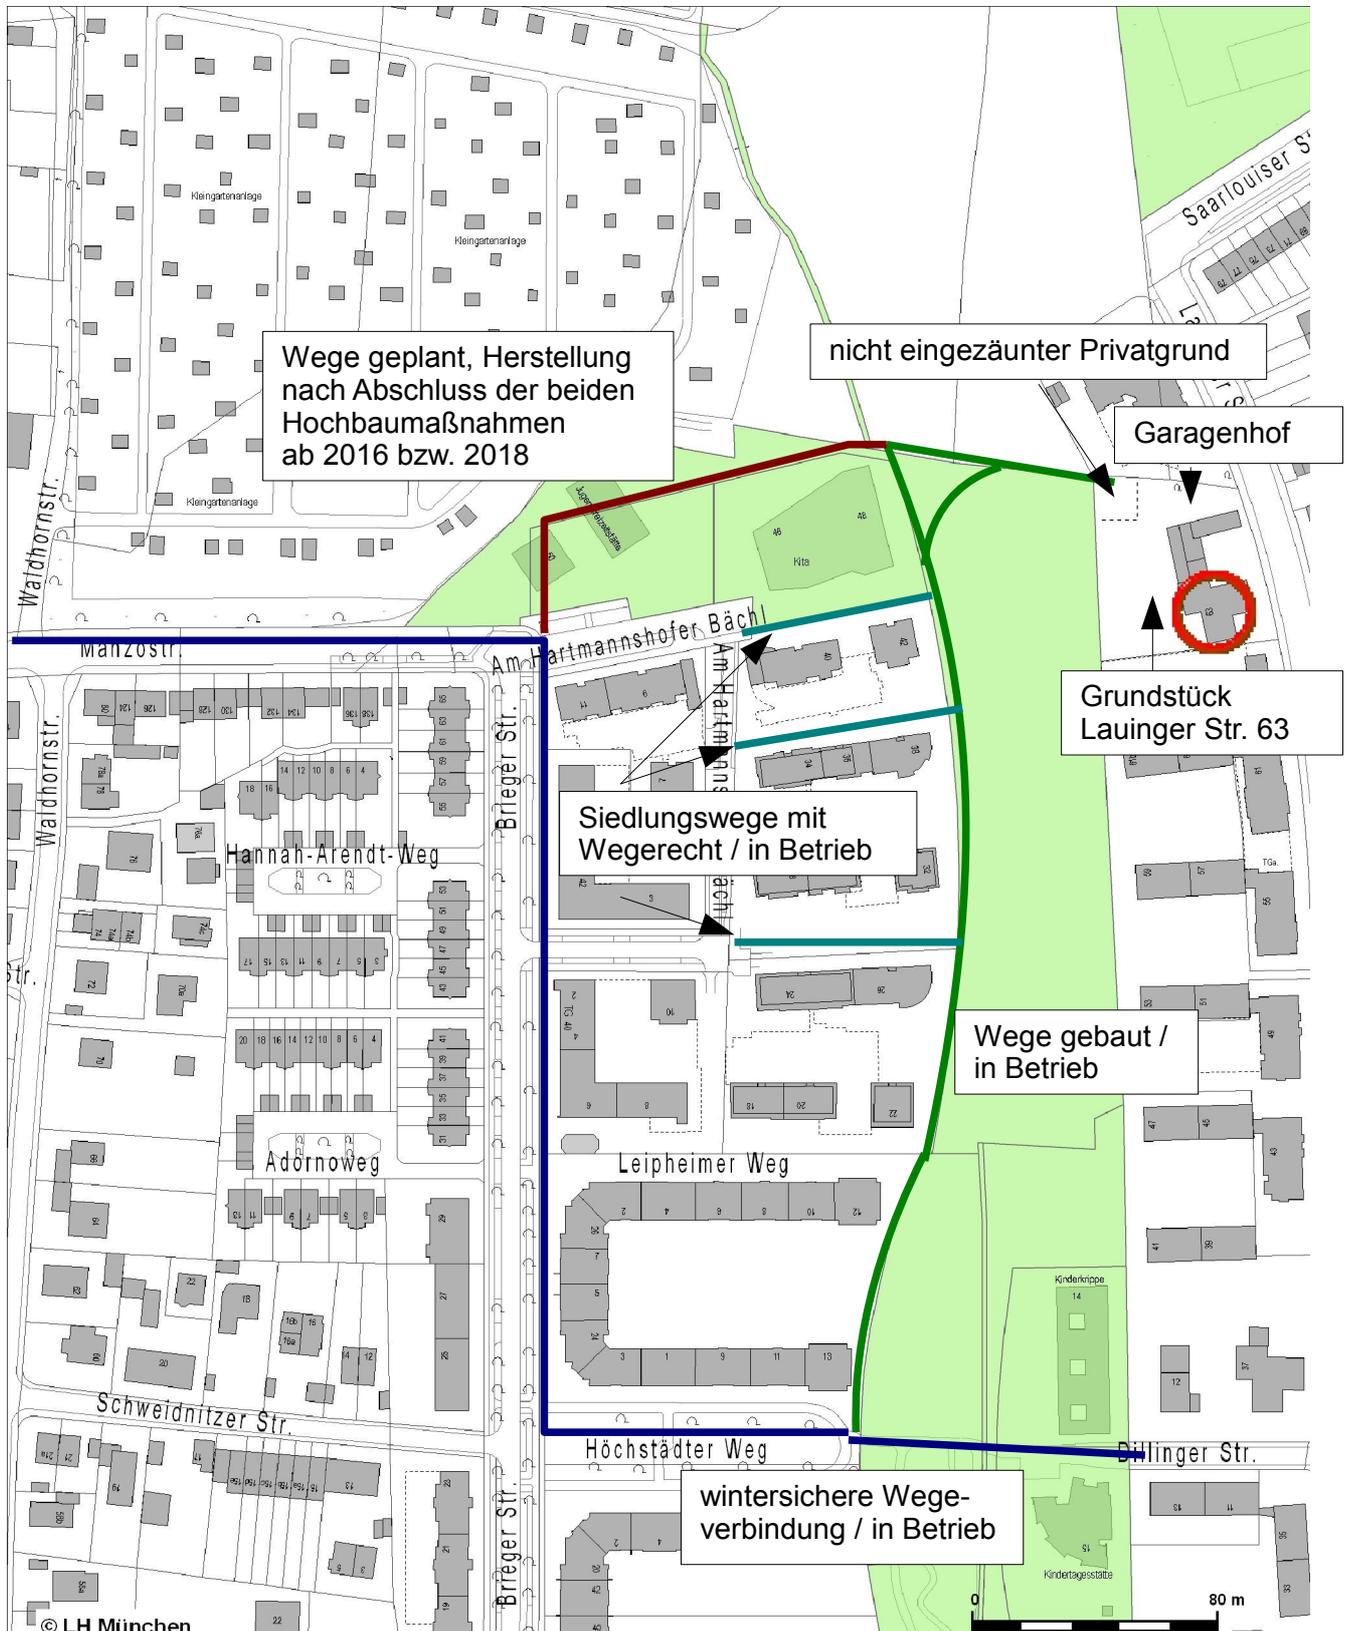

grüne Flächen = Eigentumsflächen LHM