

## Anlage 2

Objekt	Bezirk	Kapazität (BPL)	Geplanter Nutzungsbeginn	Nutzungs- dauer	Zuständig- keit
Elsenheimer Straße 48- 50	25	500 – max. 600	15.03.16	Bis 30.09.18	LHM



**LUFTBILD**




© LH München

Datum: 8.12.2015  
bearbeitet von:

 Landeshauptstadt  
München

Dokument erstellt  
für Maßstab 1: 1000  
Zur Maßentnahme nur bedingt  
geeignet



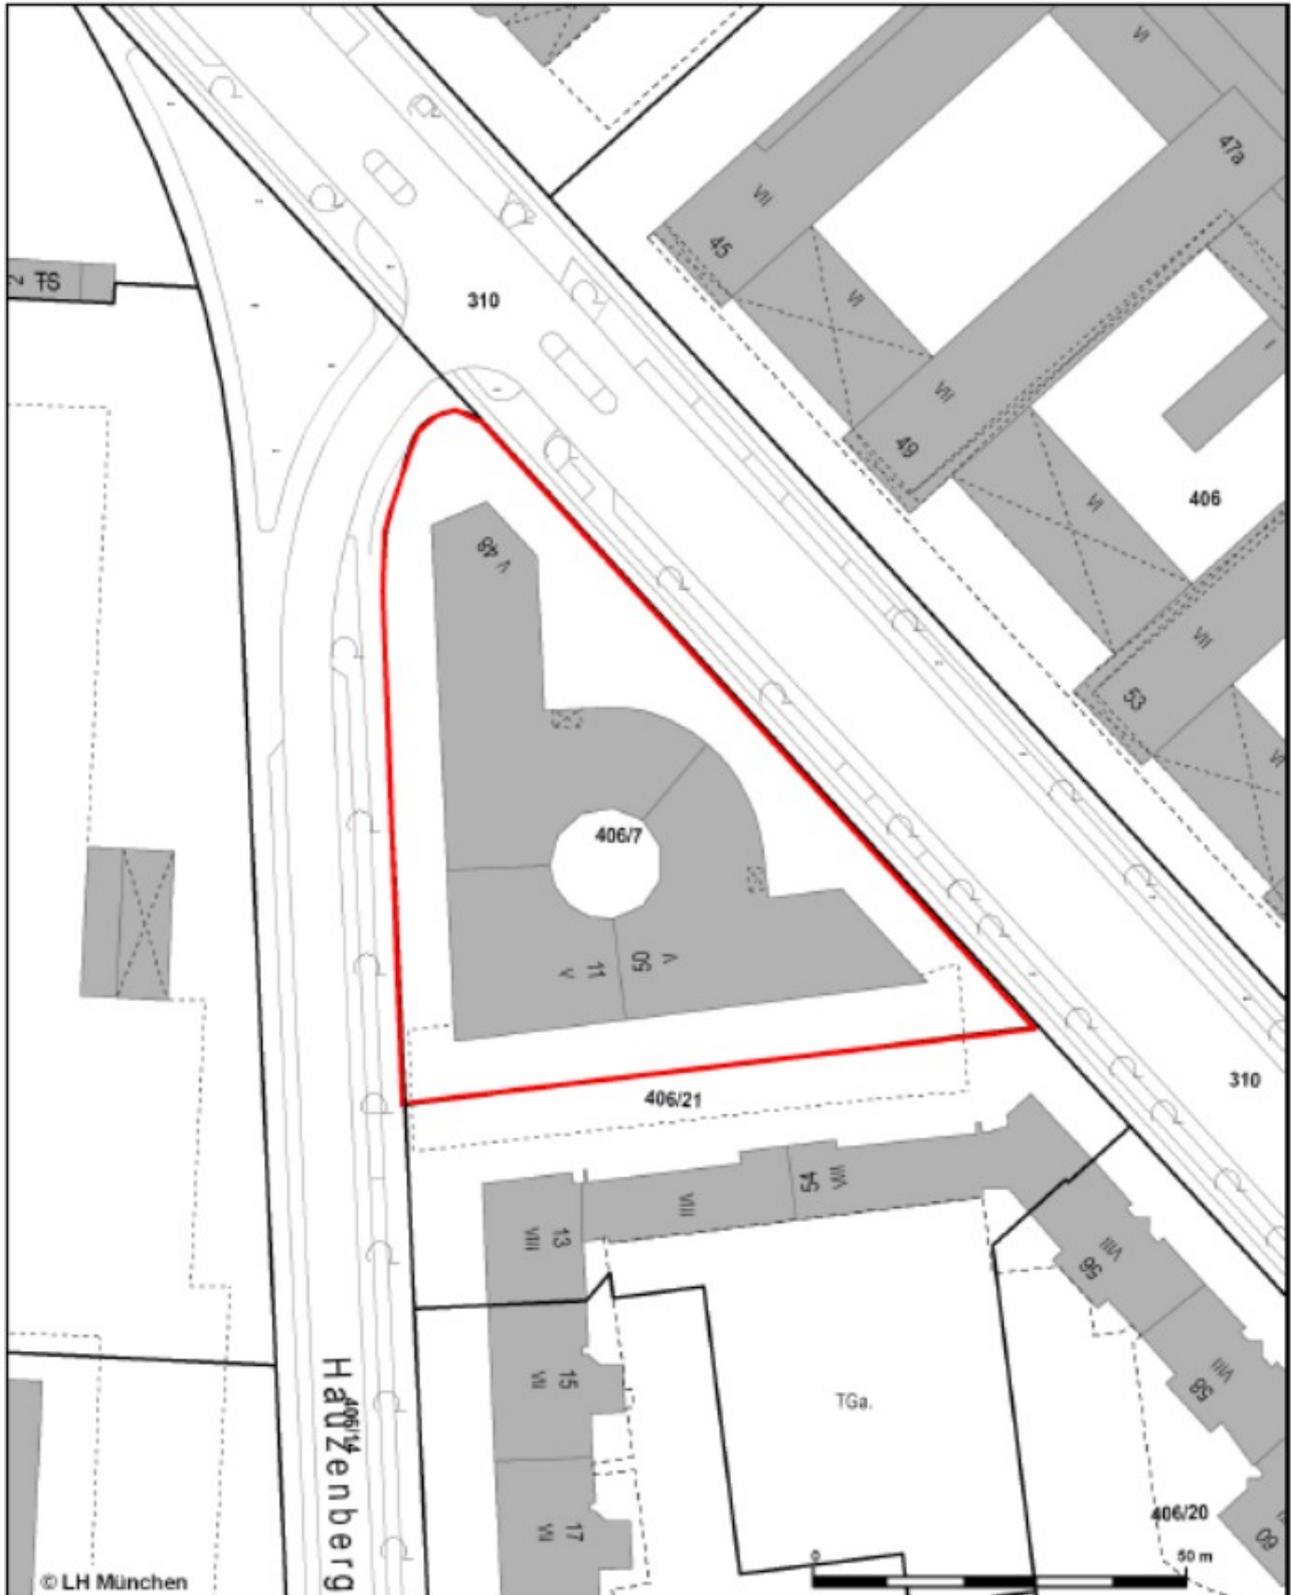

© LH München

Datum: 8.12.2015  
bearbeitet von:

 Landeshauptstadt  
München

Dokument erstellt  
für Maßstab 1: 1000  
Zur Maßentnahme nur bedingt  
geeignet

