


Anlage 3

Objekt	Bezirk	Kapazität (BPL)	Geplanter Nutzungsbeginn	Nutzungs- dauer	Zuständig- keit
Hanebergstraße 2	9	Max. 130	31.01.16	Max. 1,5 Jahre	LHM

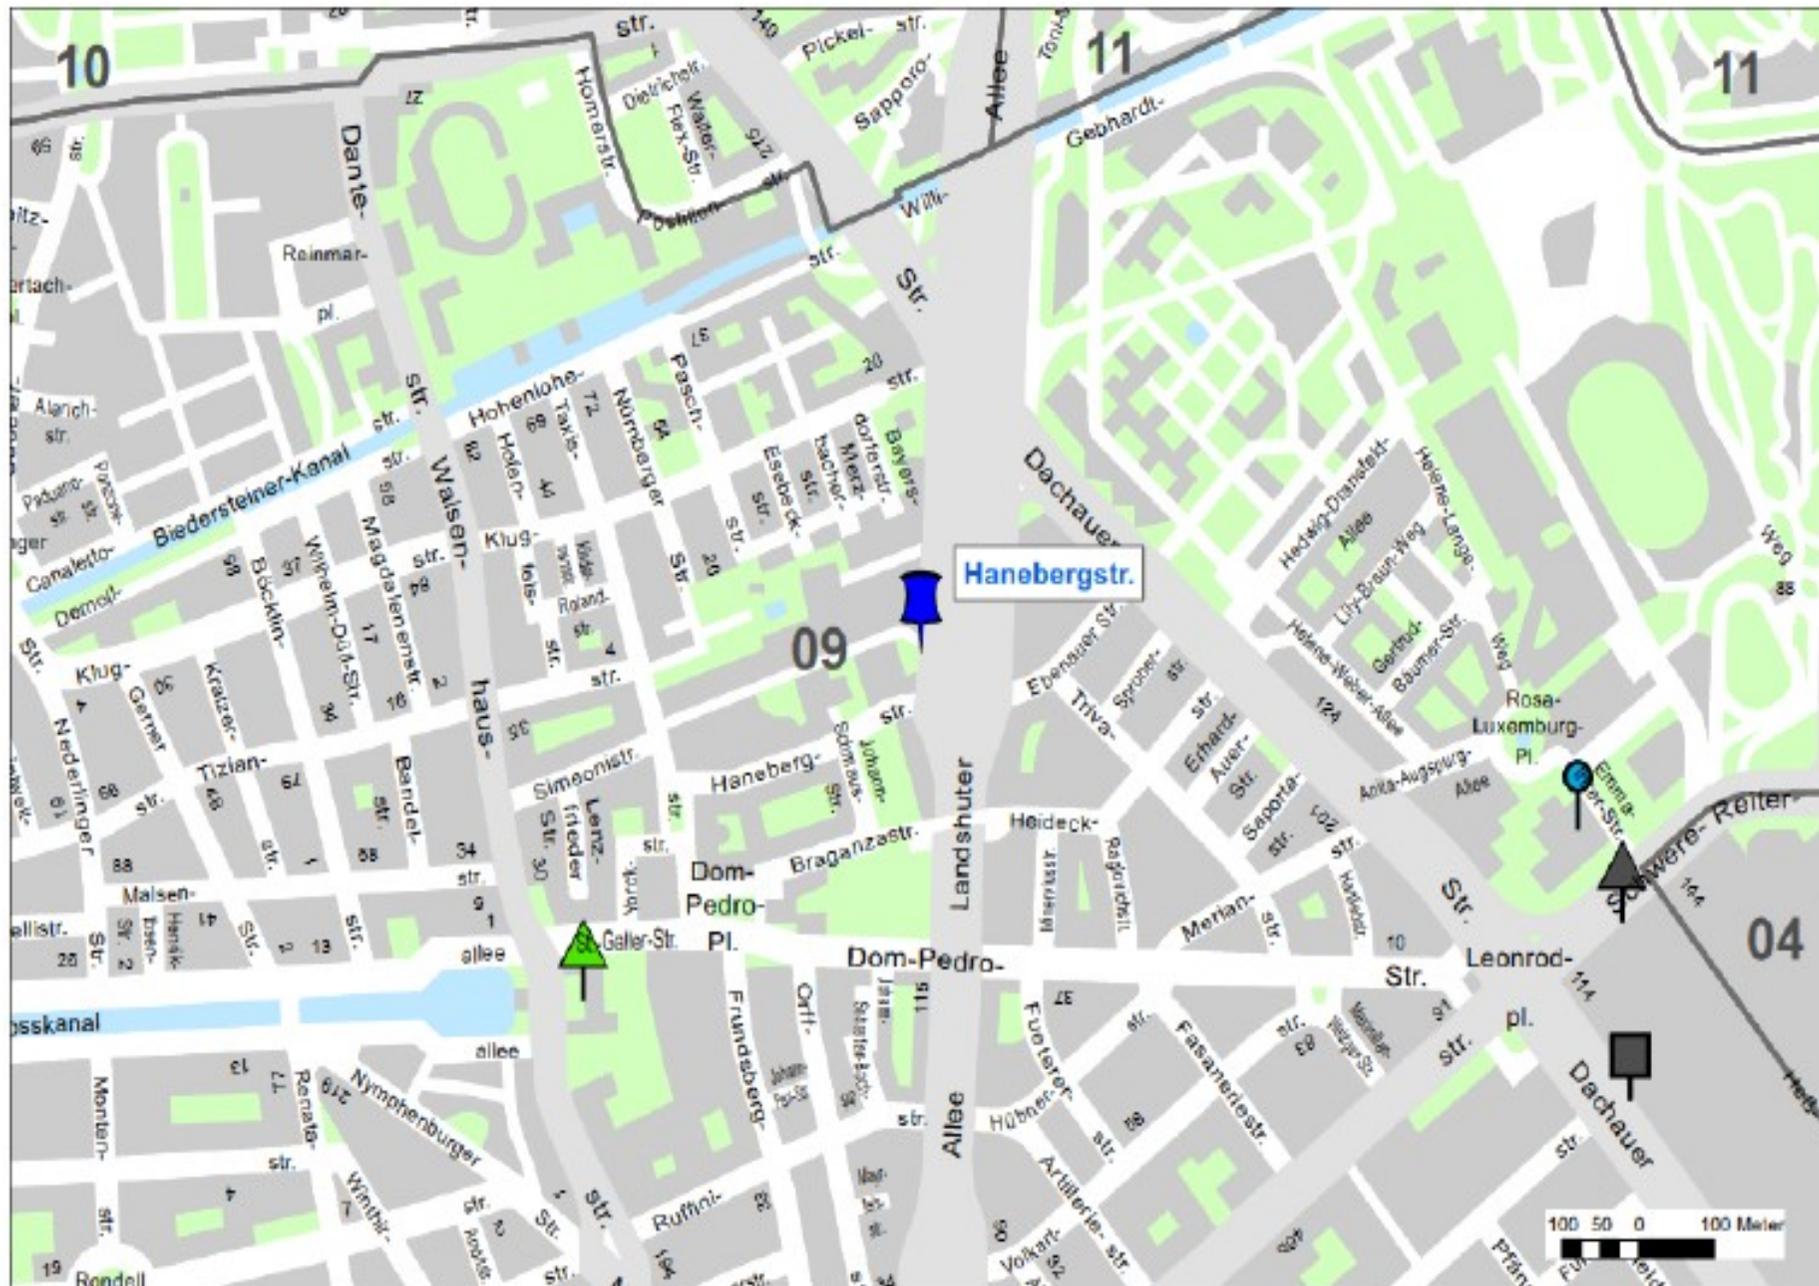

LUFTBILD



© LH München


Datum: 26.11.2015
bearbeitet von:

 Landeshauptstadt
München

Dokument erstellt
für Maßstab 1: 1000
Zur Maßentnahme nur bedingt
geeignet



GEOINFO

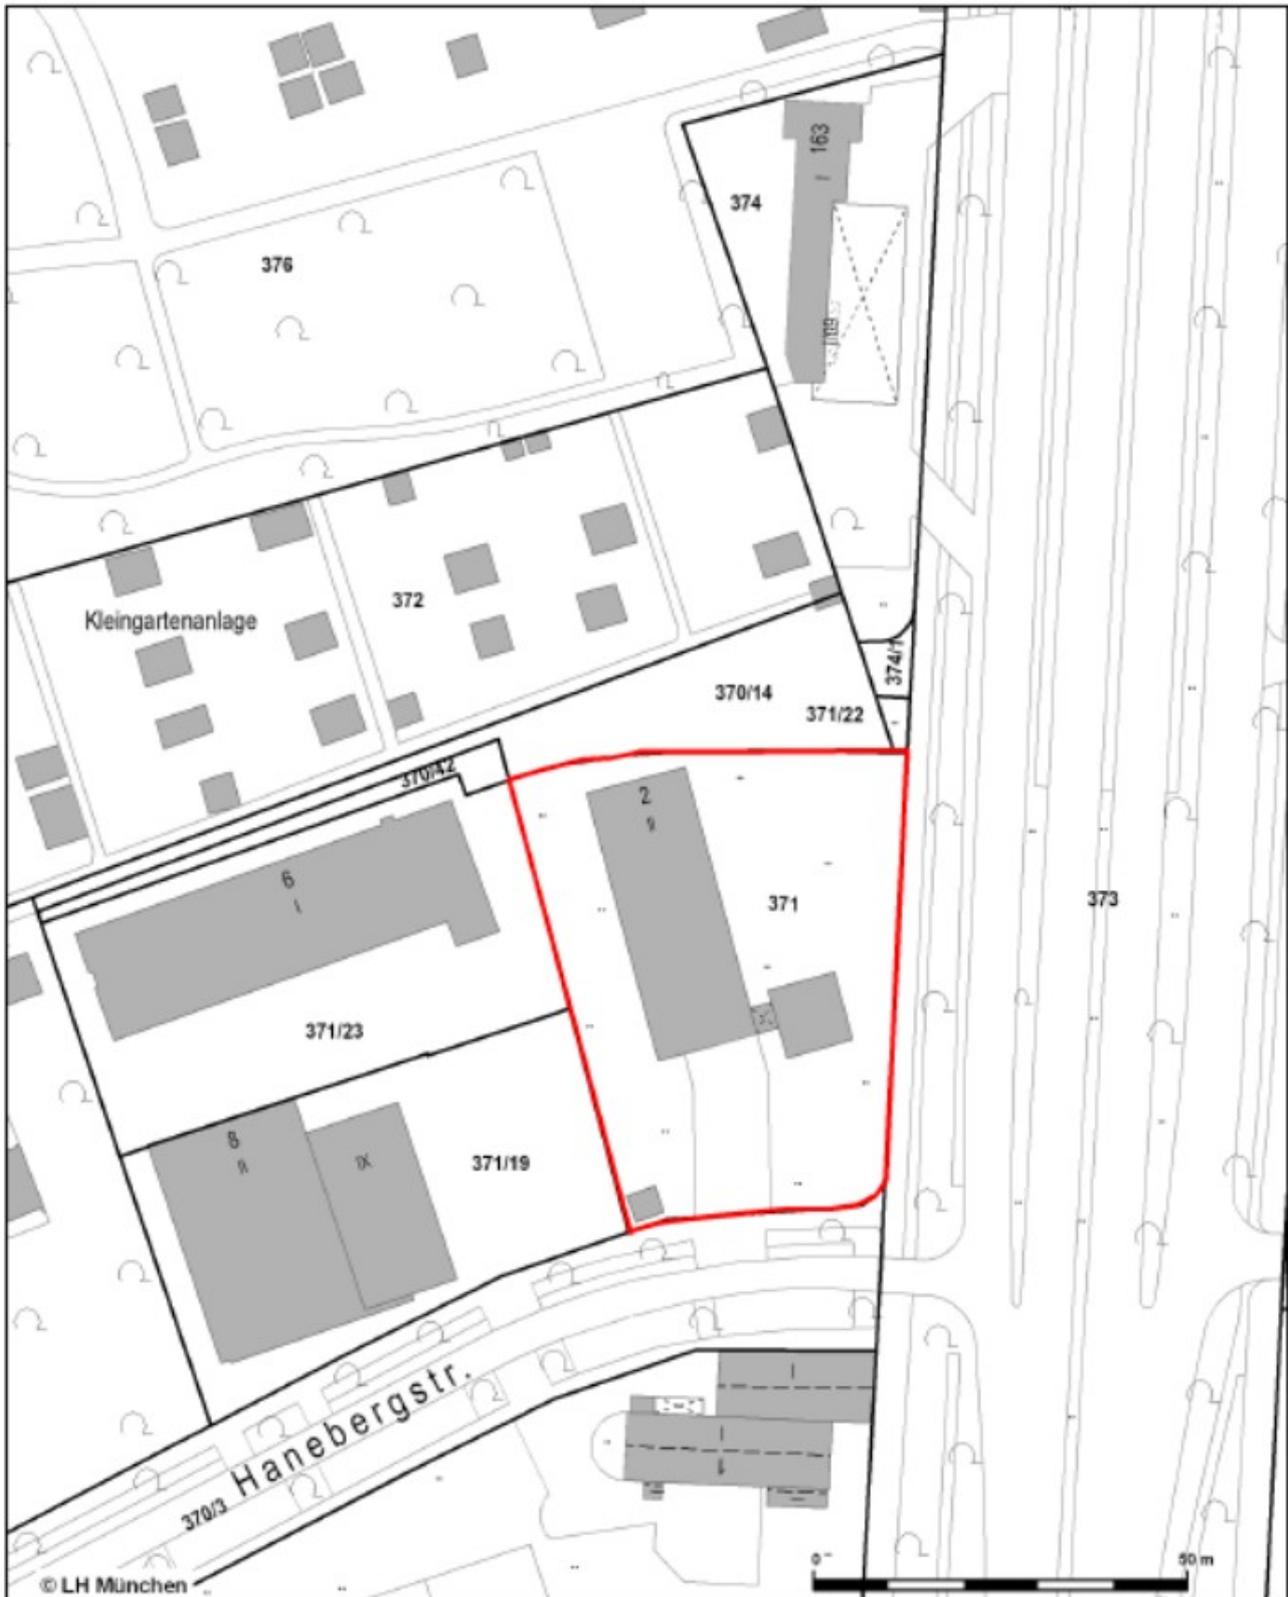

Datum: 26.11.2015
bearbeitet von:

 Landeshauptstadt
München

Dokument erstellt
für Maßstab 1: 1000
Zur Maßnahme nur bedingt
geeignet

