




Drygalski-Allee

Stäblistr.


Kandinskyst.

Stäblistr.

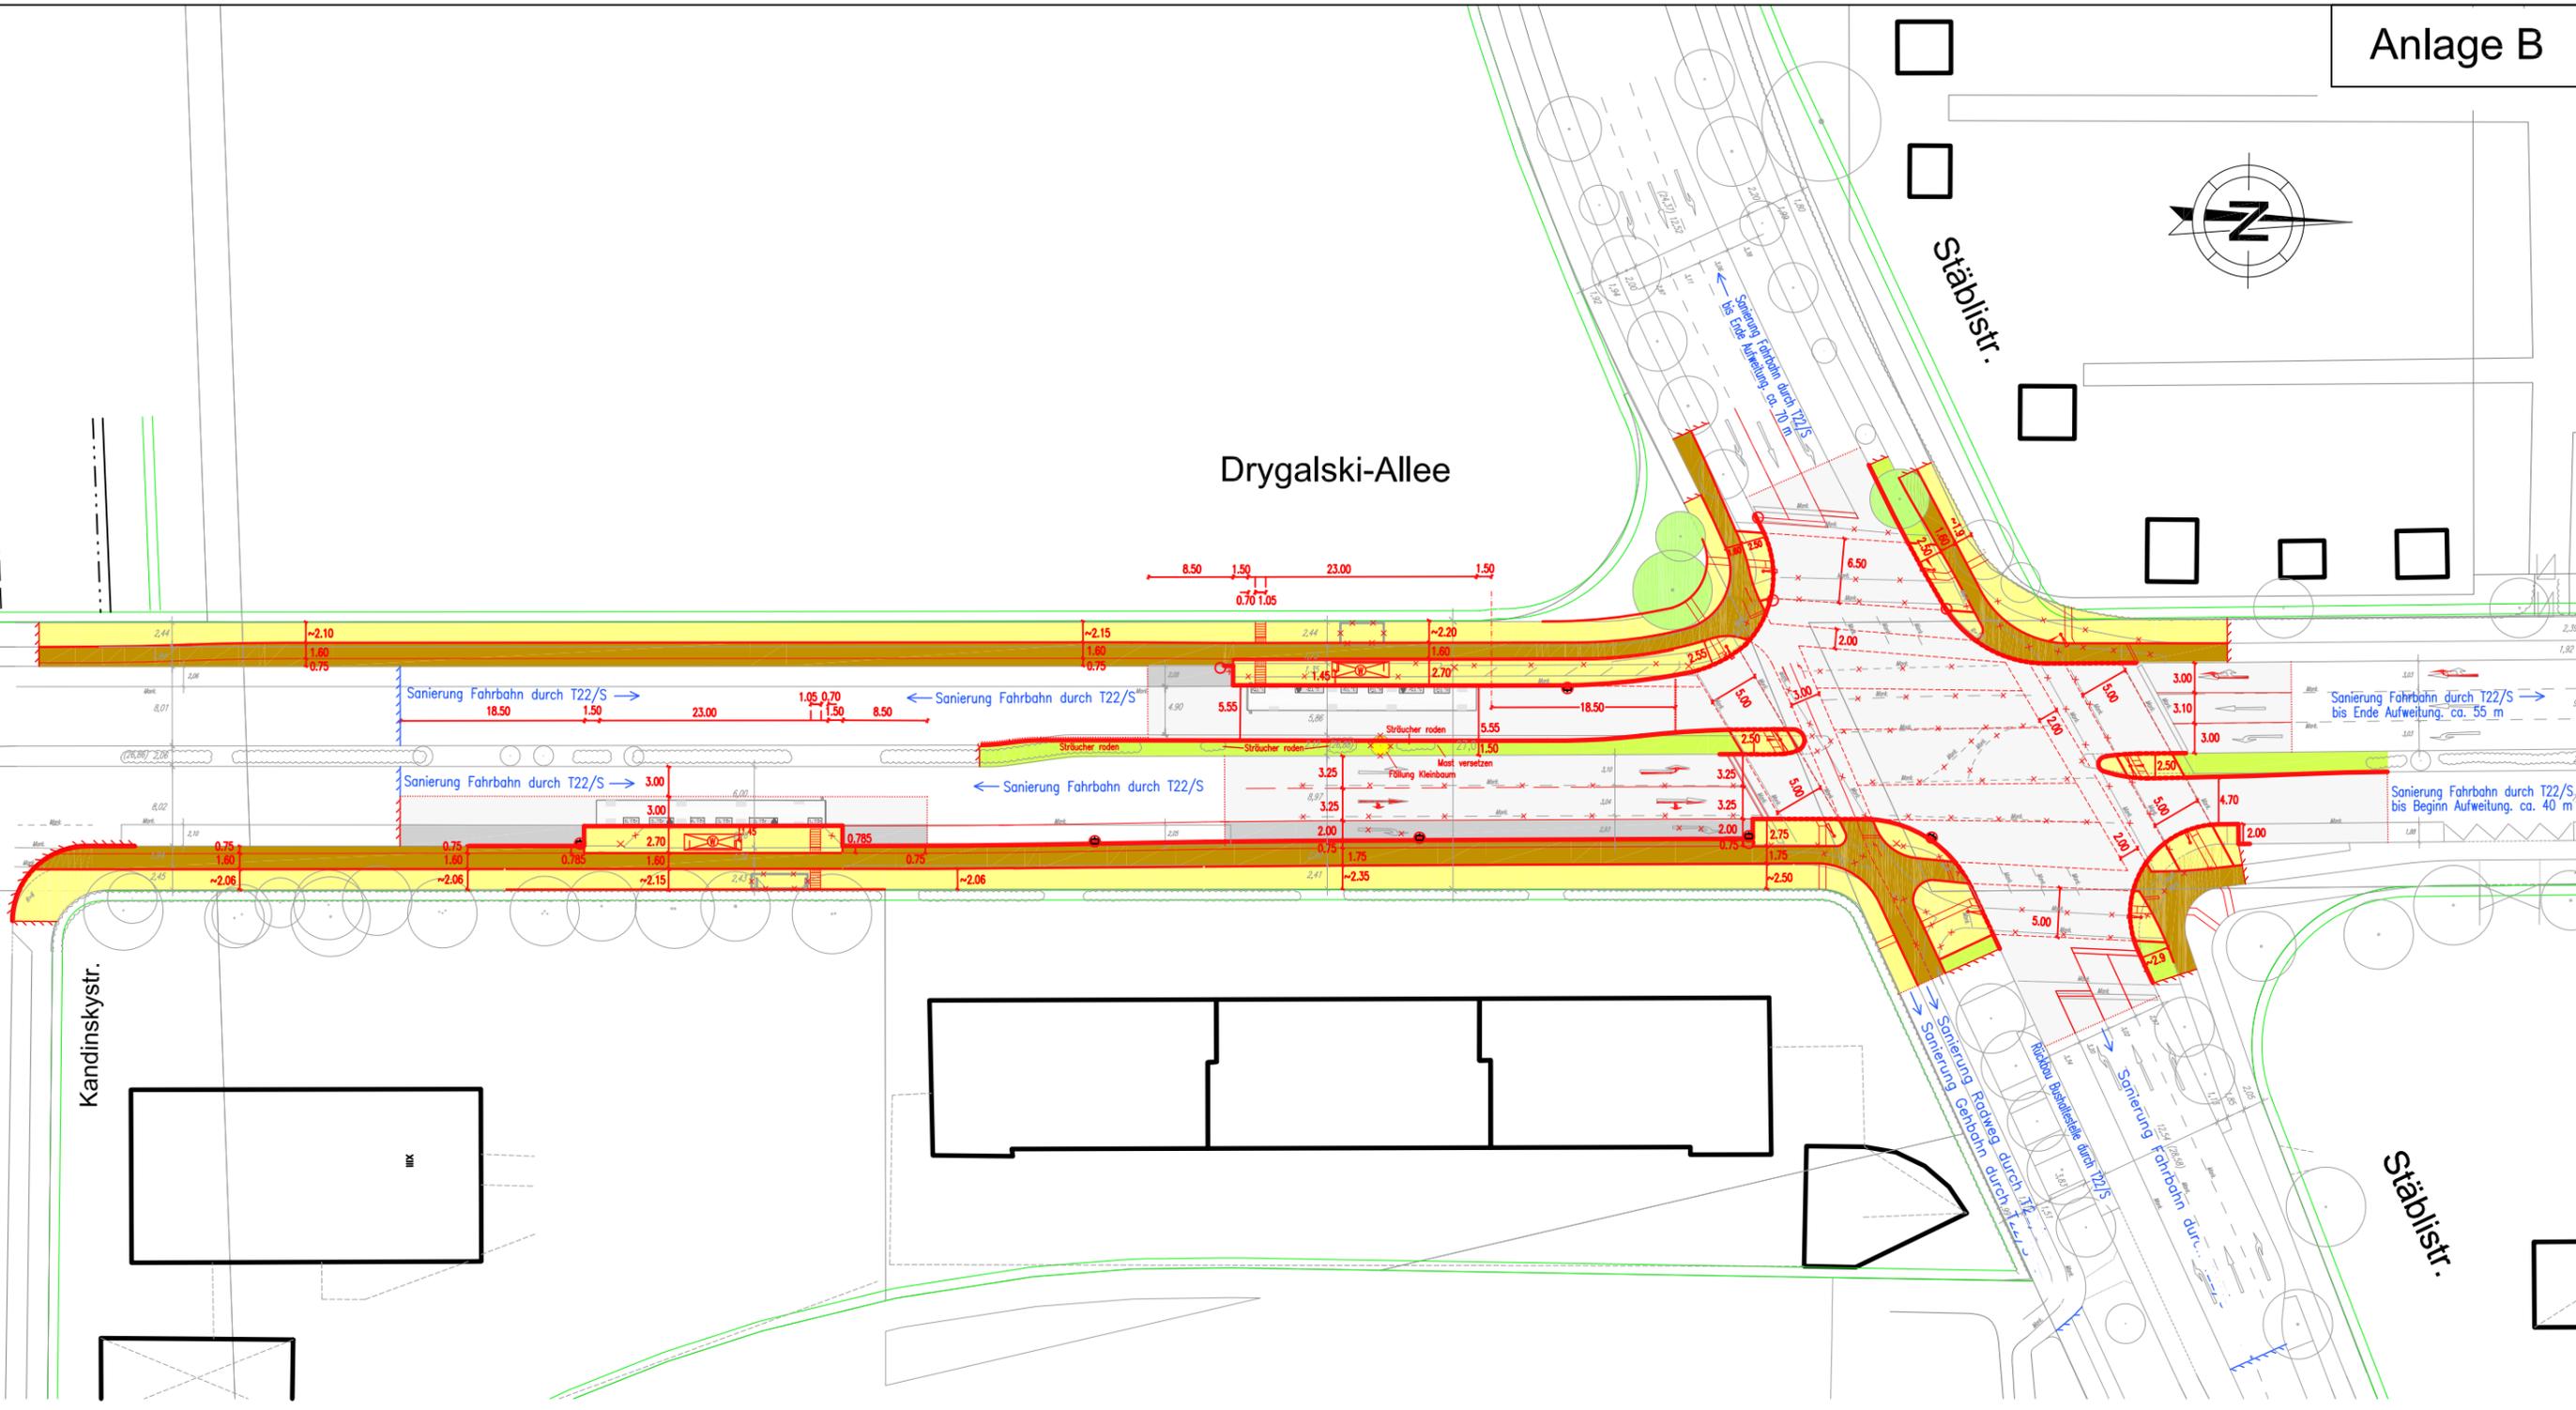


Legende Farbflächen:

-  Fahrbahn
-  Parkbucht
-  Gehbahn
-  Radweg
-  Grünfläche

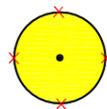


Baumfällung

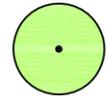

Baum Bestand zu erhalten

Straßenbegrenzungslinien

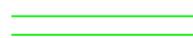

Sanierungsflächen von T 22/S, nachrichtlich



Auffindestreifen für die gesicherten Querungen nach DIN 18040-3 werden im Zuge der Ausführungsplanung konkretisiert



0 (Meter) 20 40



Landeshauptstadt München  
Baureferat  
Tiefbau  
Straßenplanung und -bau

Drygalski-Allee / Stäblistraße

Stand: Mai 2015

Plan 01