Anlage 2

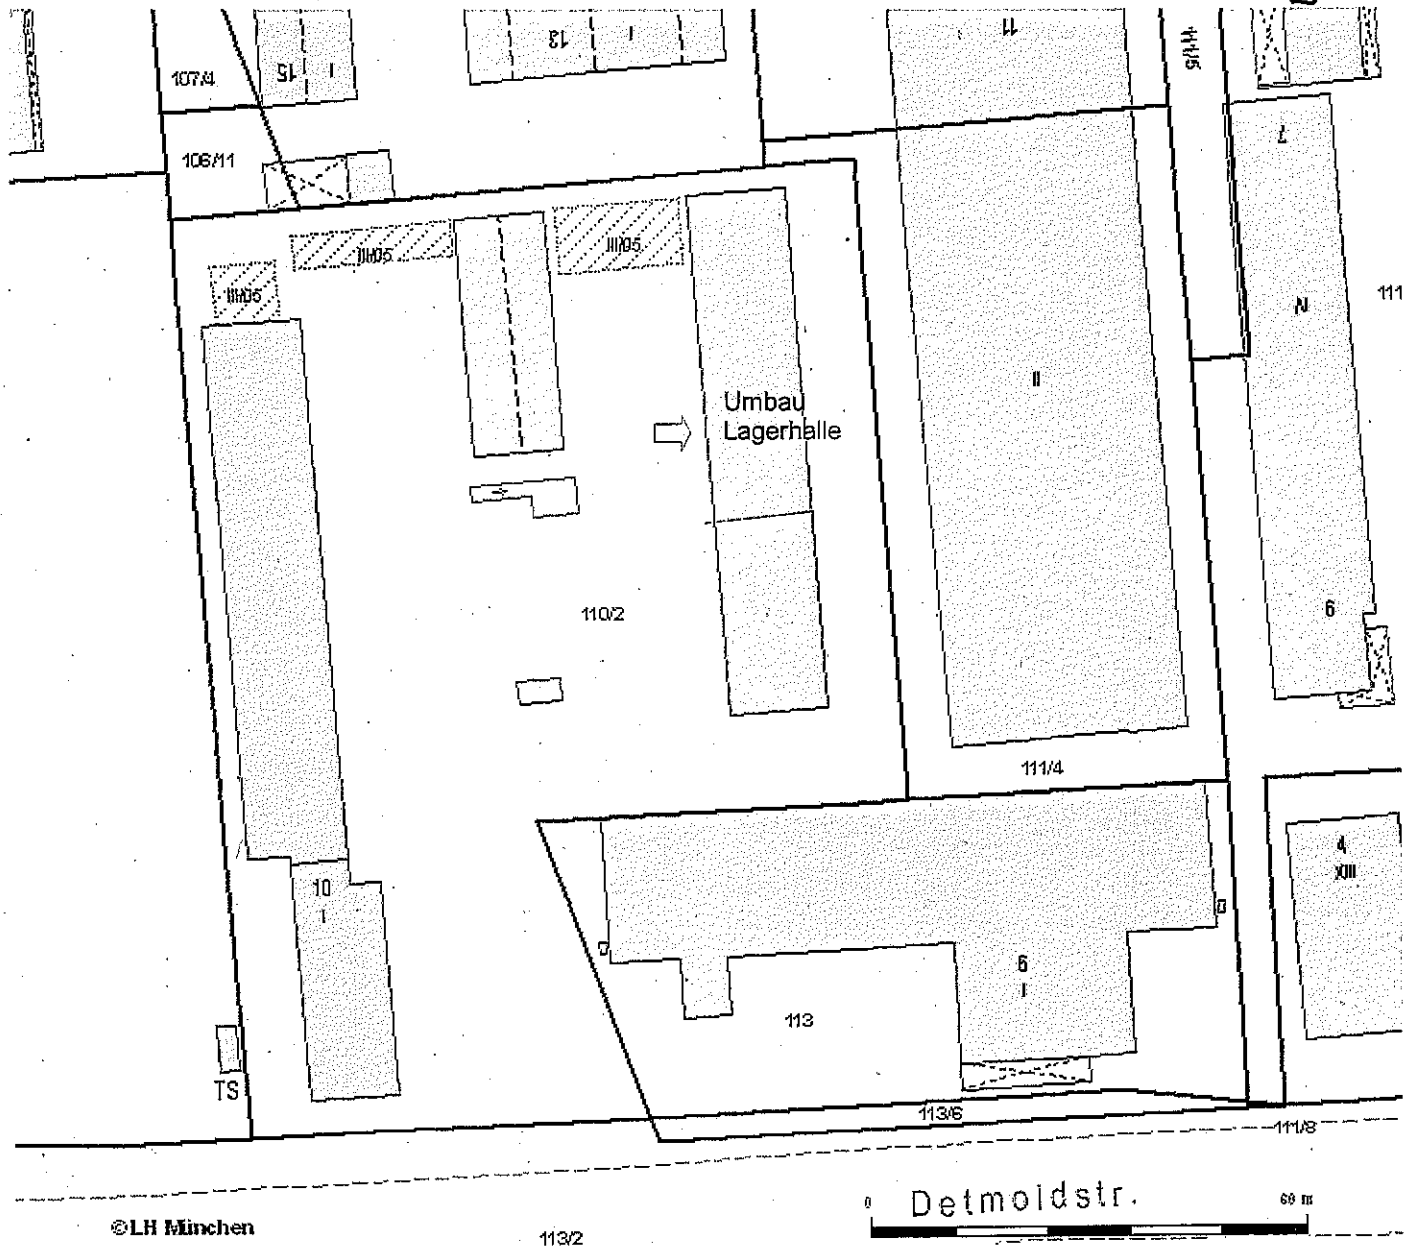

Lageplan
Detmoldstr. 10,
Straßenunterhaltsbezirk Nord