
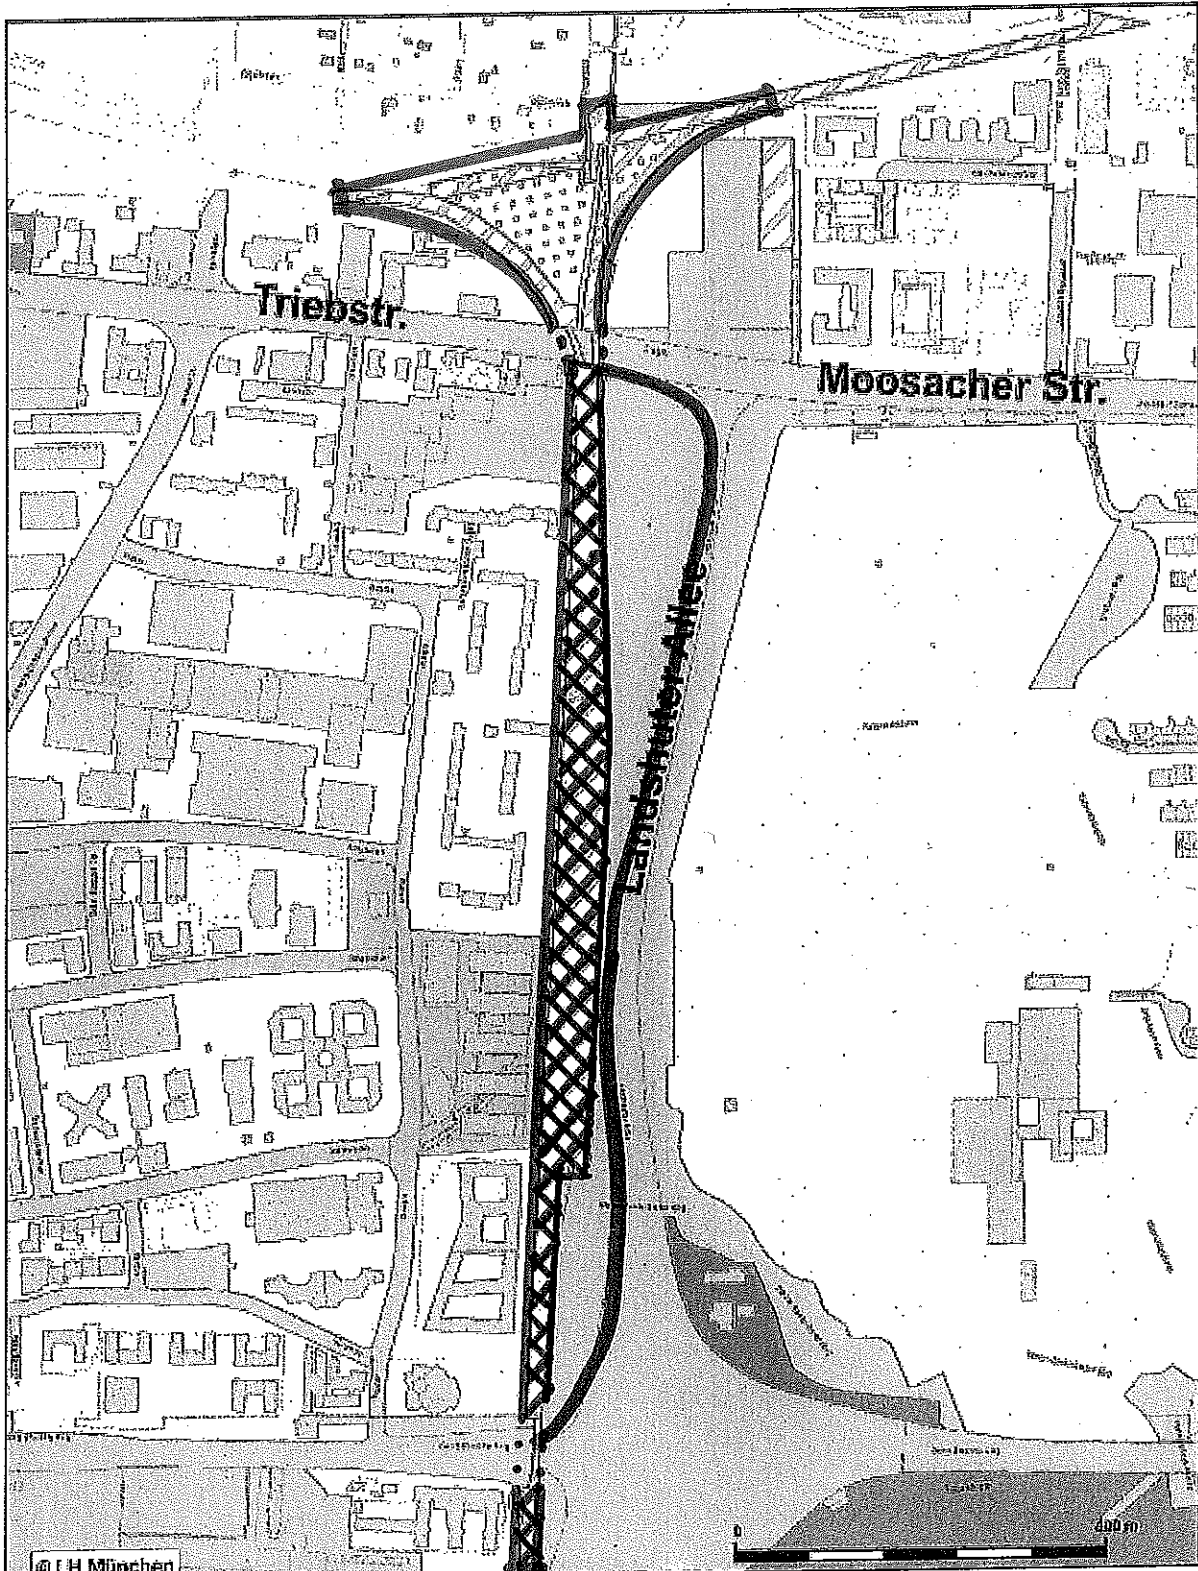


Datum: 9.12.2015
Bearbeiter/in:

 Landeshauptstadt
München
Kommunalararat

Dokument erstellt
für Maßstab 1: 13000
Zur Maßentnahme nur bedingt
geeignet





© LH München

Plangebiet Nordteil mit
Sanierungsbereich (schraffiert)




Datum: 9.12.2015
Bearbeiter/in:



Landeshauptstadt
München
Kommunalreferat

Dokument erstellt
für Maßstab 1: 7500
Zur Maßstabnahme nur bedingt
geeignet



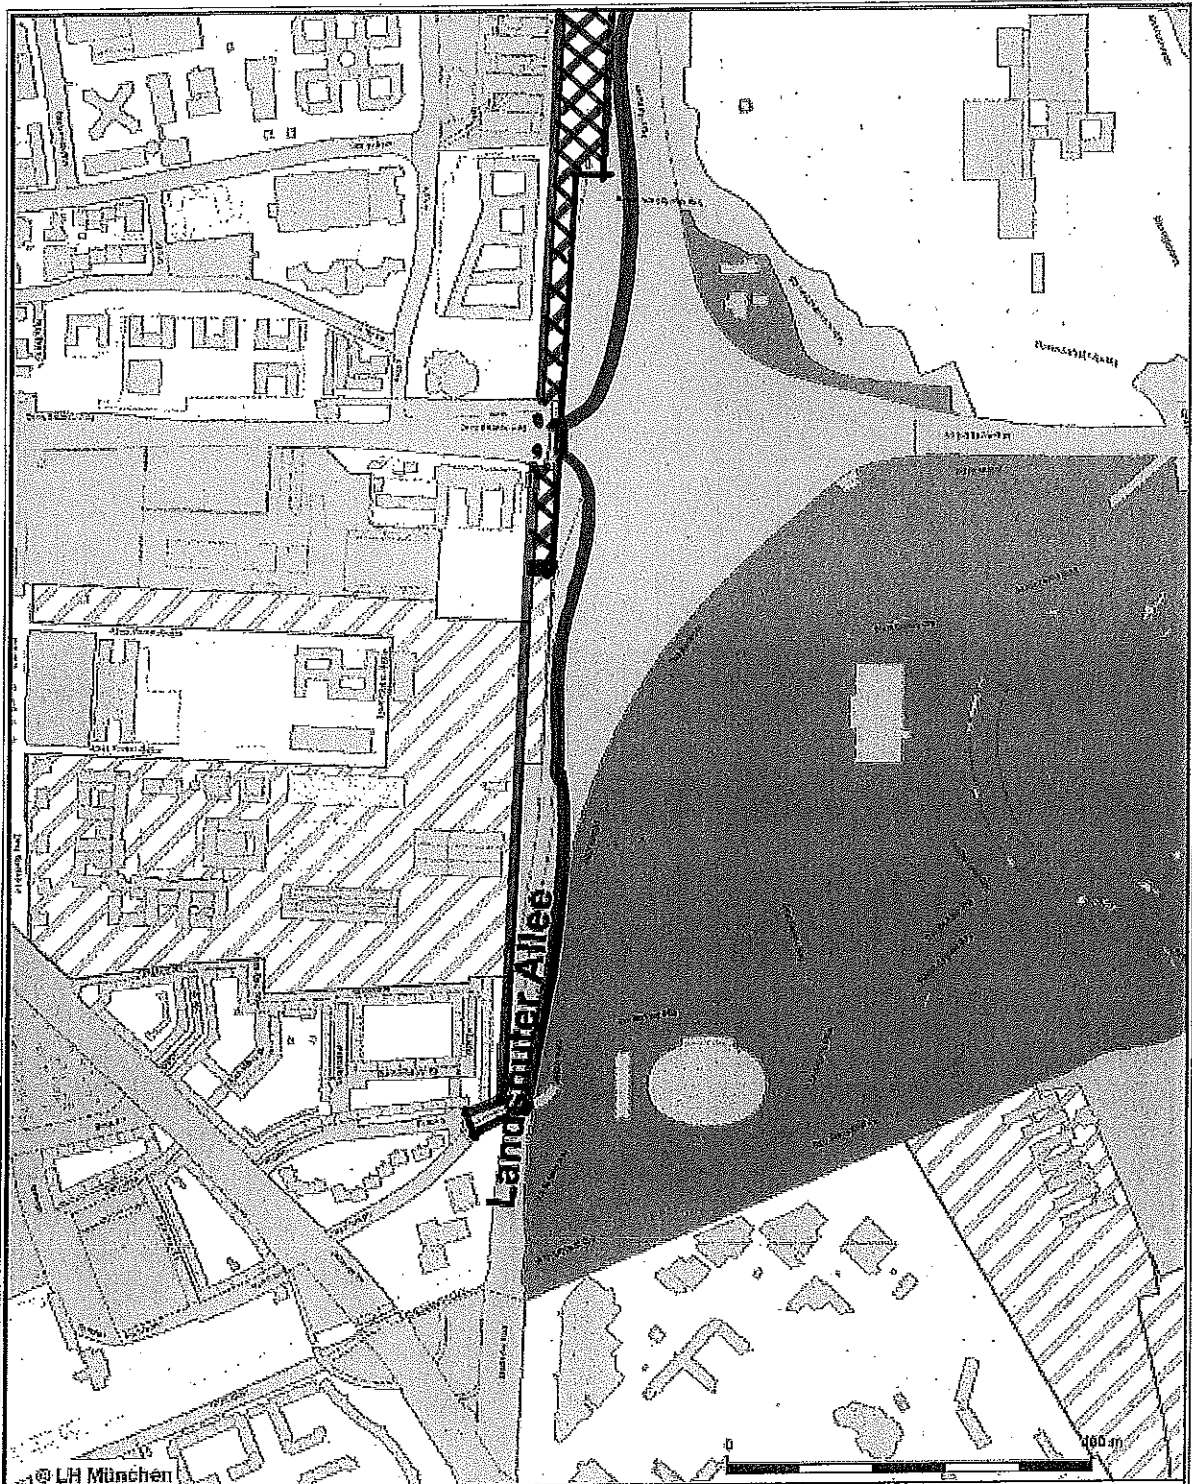

Plangebiet Südteil mit
Sanierungsbereich (schraffiert)



Datum: 9.12.2015
Bearbeiter/in:



Landeshauptstadt
München
Kommunalarbeit

Dokument erstellt
für Maßstab 1: 7500
Zur Maßnahme nur bedingt
geeignet

