


Referat für Stadtplanung und Bauordnung
PLAN HAI/42P - Freiham-Nord

Beschluss zur EAS

- Übersicht der Realisierungs- und Bauabschnitte -

-  BP 2068 Freiham-Nord
1. Realisierungsabschnitt
-  Bauabschnitte 1 - 3
im 1. Realisierungsabschnitt
-  2. Realisierungsabschnitt
-  BP 2083
Landschaftspark

Datengrundlage: Geodatenpool
o.M. - 29.07.2015

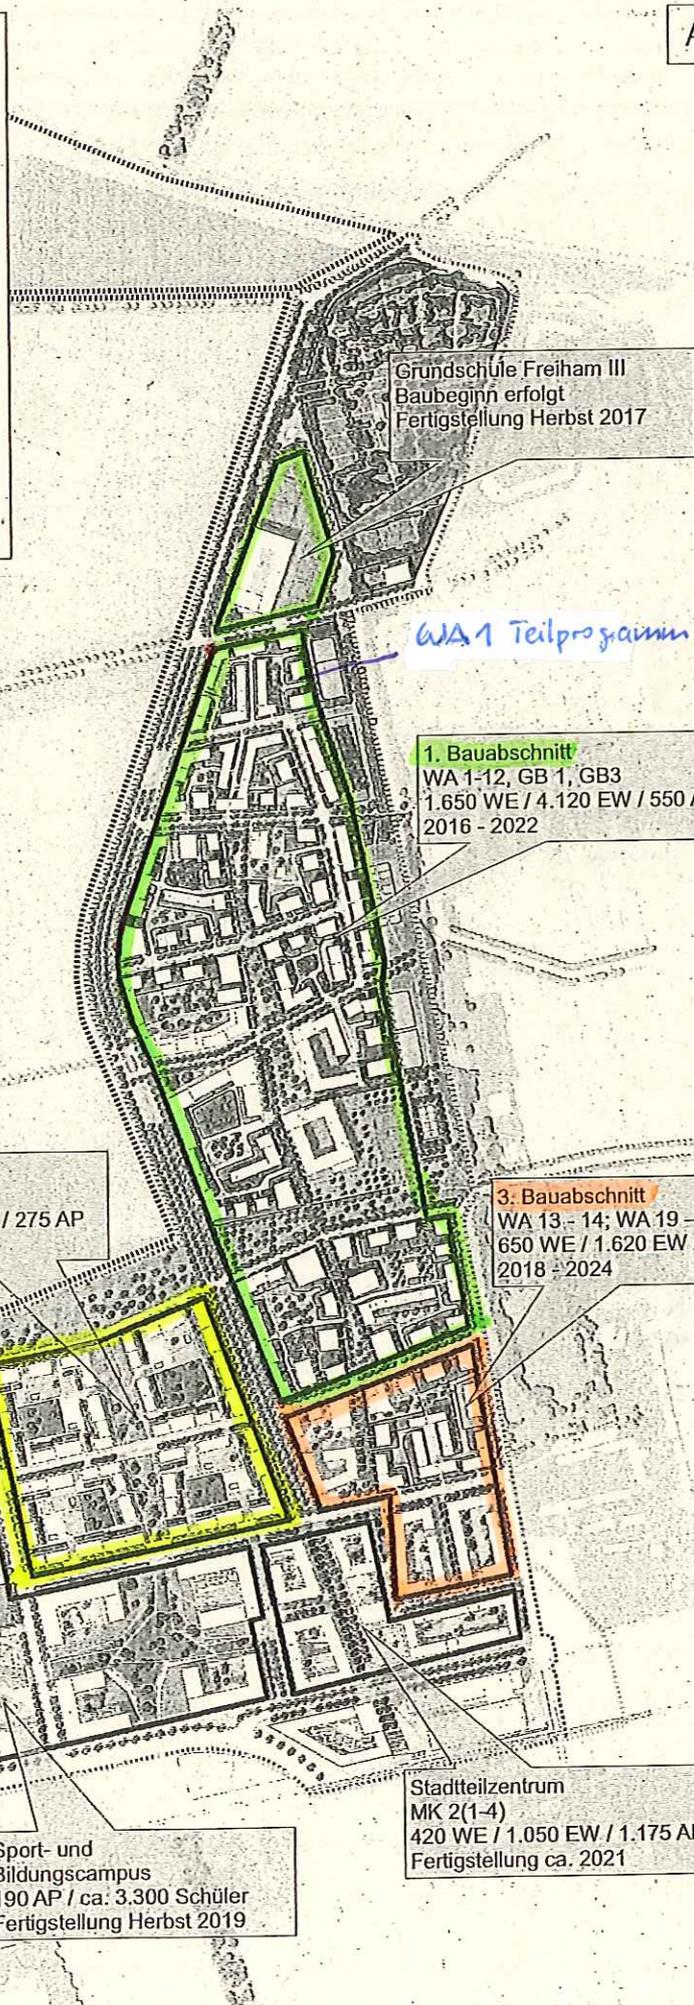

Grundschule Freiham III
Baubeginn erfolgt
Fertigstellung Herbst 2017

WA 1 Teilprogramm B

1. Bauabschnitt
WA 1-12, GB 1, GB3
1.650 WE / 4.120 EW / 550 AP
2016 - 2022

2. Realisierungsabschnitt
Eckdatenbeschluss
ca. Ende 2016

2. Bauabschnitt
WA 15 - WA 18
985 WE / 2.465 EW / 275 AP
2017 - 2023

3. Bauabschnitt
WA 13 - 14; WA 19 - 20, GB 4
650 WE / 1.620 EW / 175 AP
2018 - 2024

BP 2083
Landschaftspark
-Aufstellungsbeschluss -
rechtskräftig ca. 2018

Sport- und
Bildungscampus
190 AP / ca. 3.300 Schüler
Fertigstellung Herbst 2019

Stadtteilzentrum
MK 2(1-4)
420 WE / 1.050 EW / 1.175 AP
Fertigstellung ca. 2021