


Km 0,000

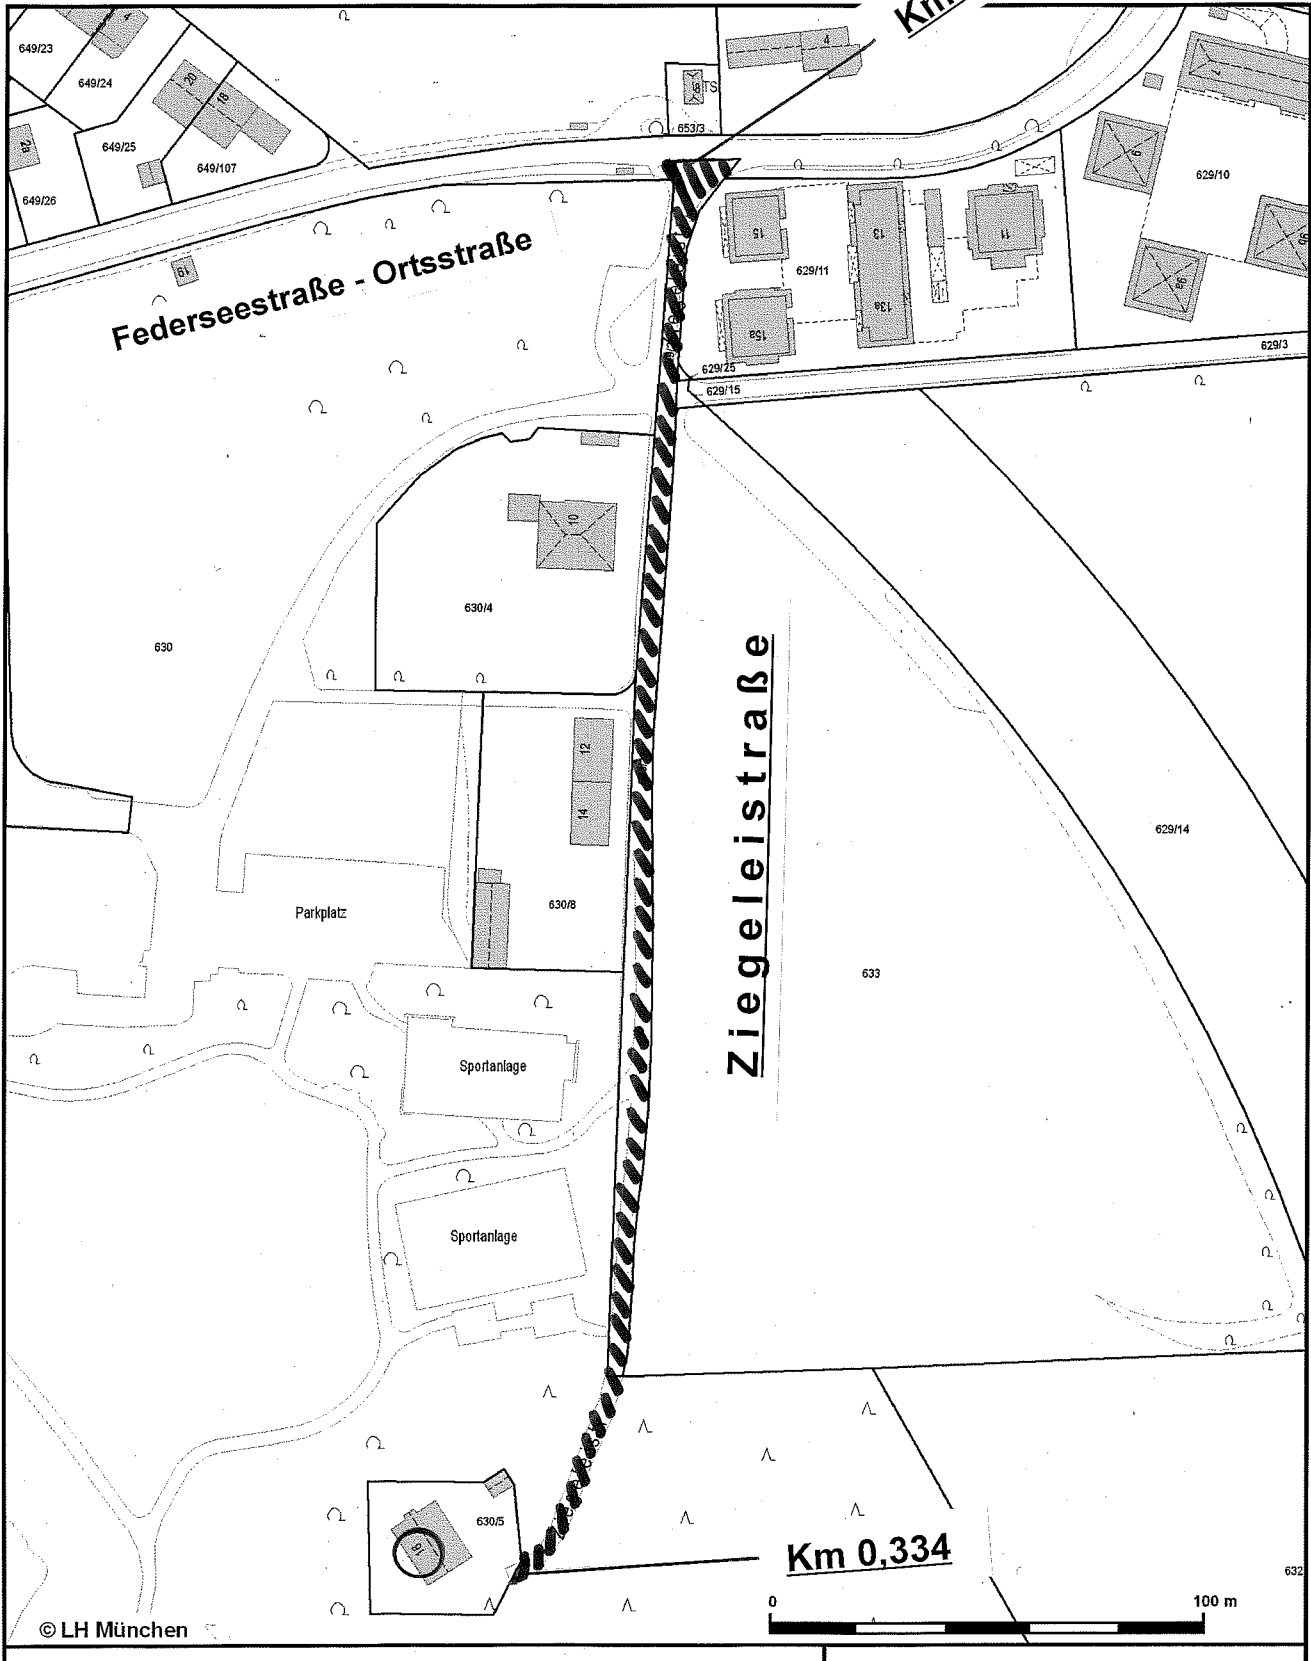

Km 0,334




© LH München



**Widmung als beschränkt- öffentlicher Weg,
Fußverkehr und Radverkehr - Zufahrt zu
den anliegenden Grundstücken gestattet**

Baureferat - TZ 2 - 01.12.2015

 Landeshauptstadt
München

Dokument erstellt
für Maßstab 1: 1750
Zur Maßentnahme nur bedingt
geeignet

