





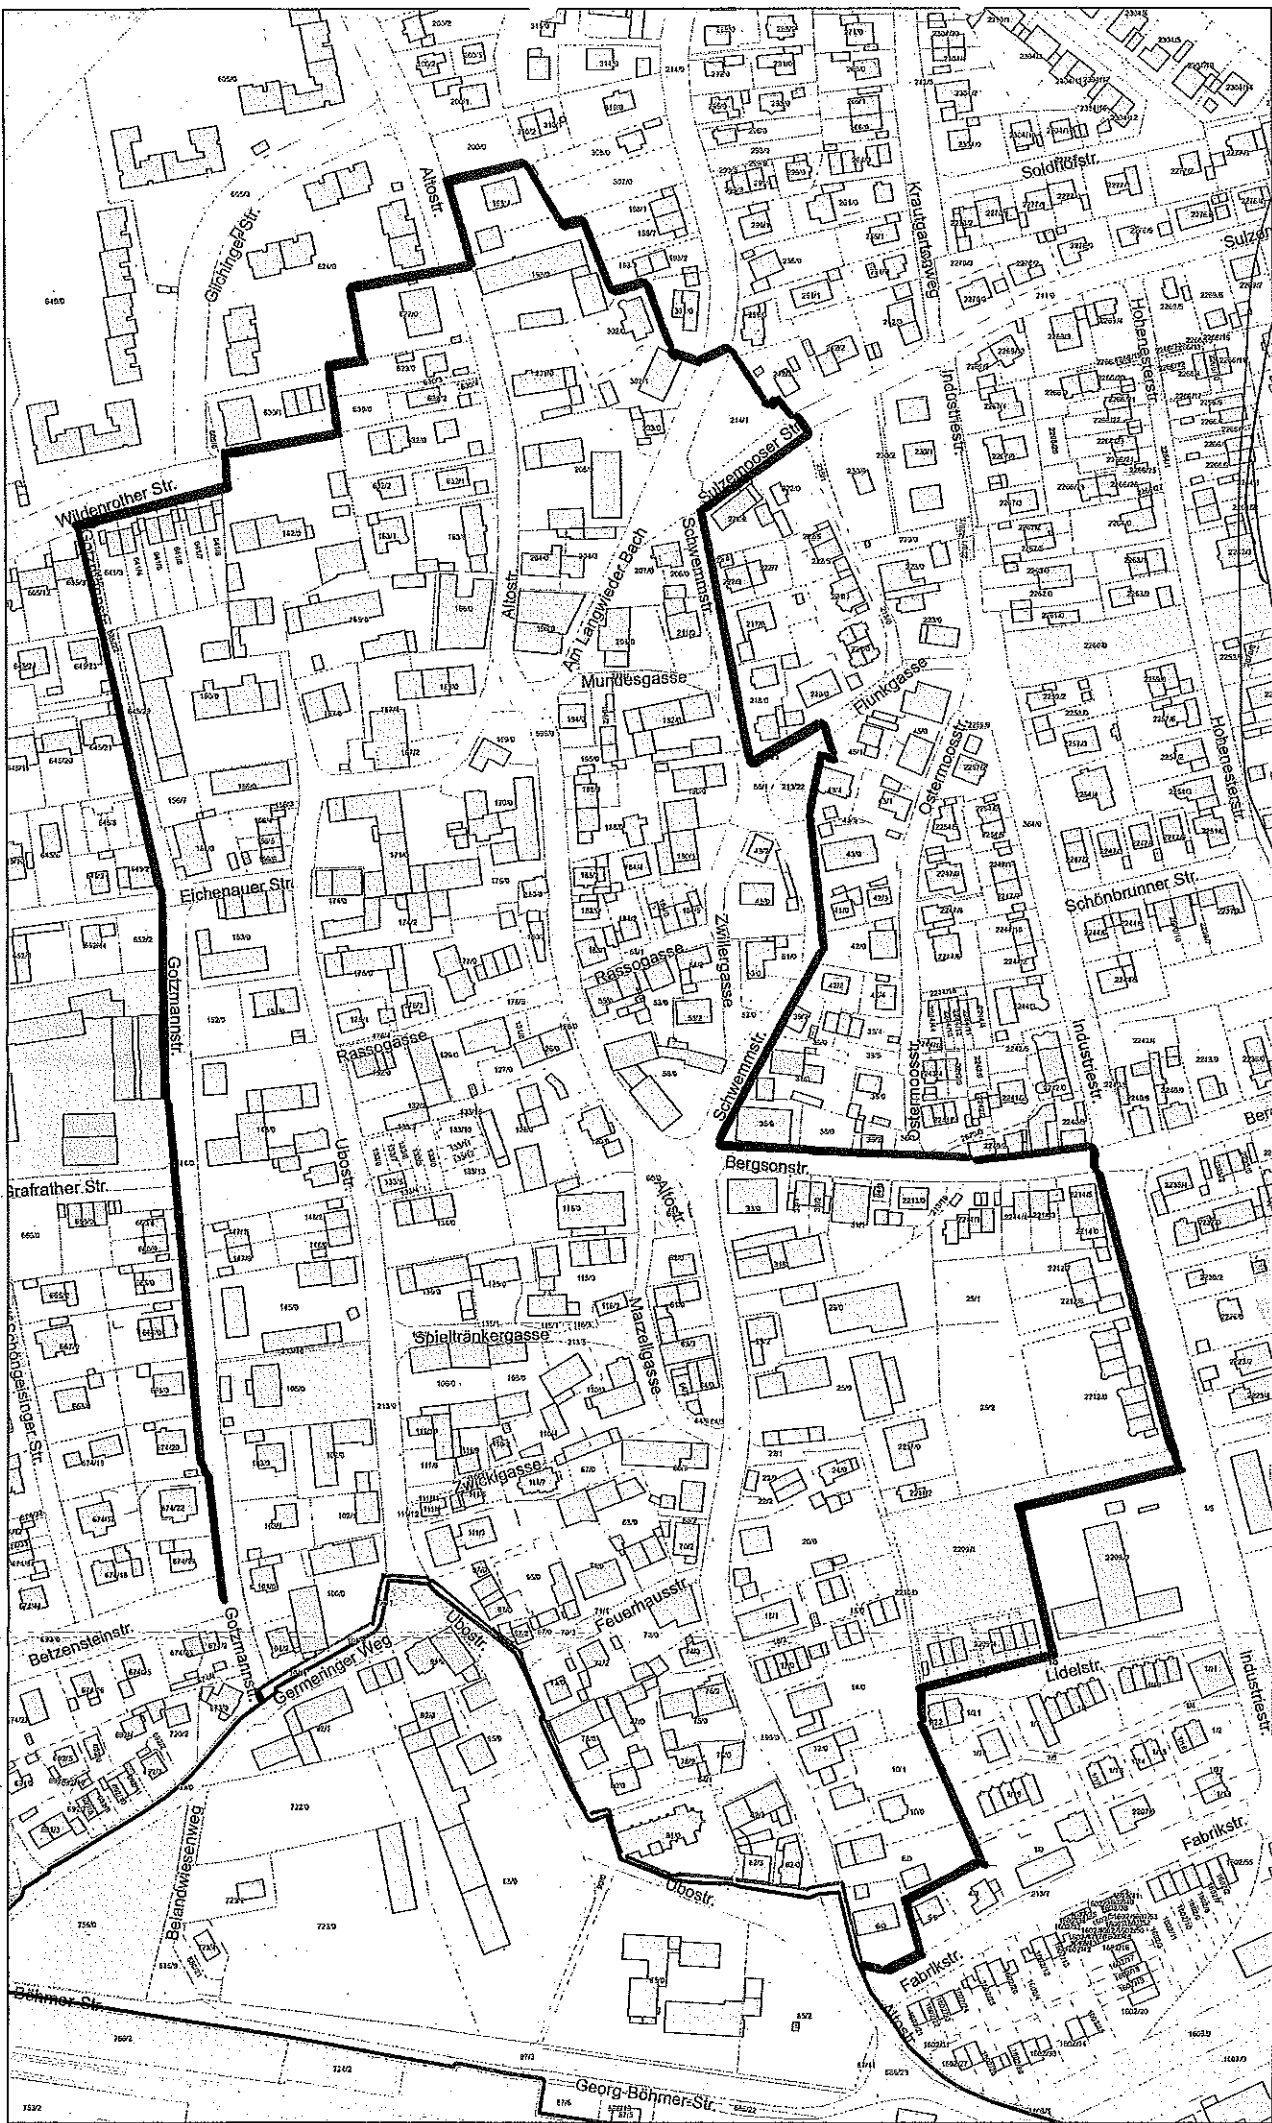


Legende

-  VU-Umgriff Ortskern Aubing \*2
-  Sanierungsumgriff Neubaublg-Westkreuz \*
-  Grünflächen
-  Straße, benannt
-  Flurstücke
-  Eisenbahntrasse



\*1 Umgriff des am 03.04.2014 förmlich festgelegten Sg N/W

\*2 Umgriff für die Einleitung des Vorberichts Untersuch. Ortskern Aubing

Wanderungen werden noch abgenommen

lapp 09/10

gedruckt  
 oben hin  
 schreiben  
 Anlage 3

