



Beispielhafte Kletterlandschaft

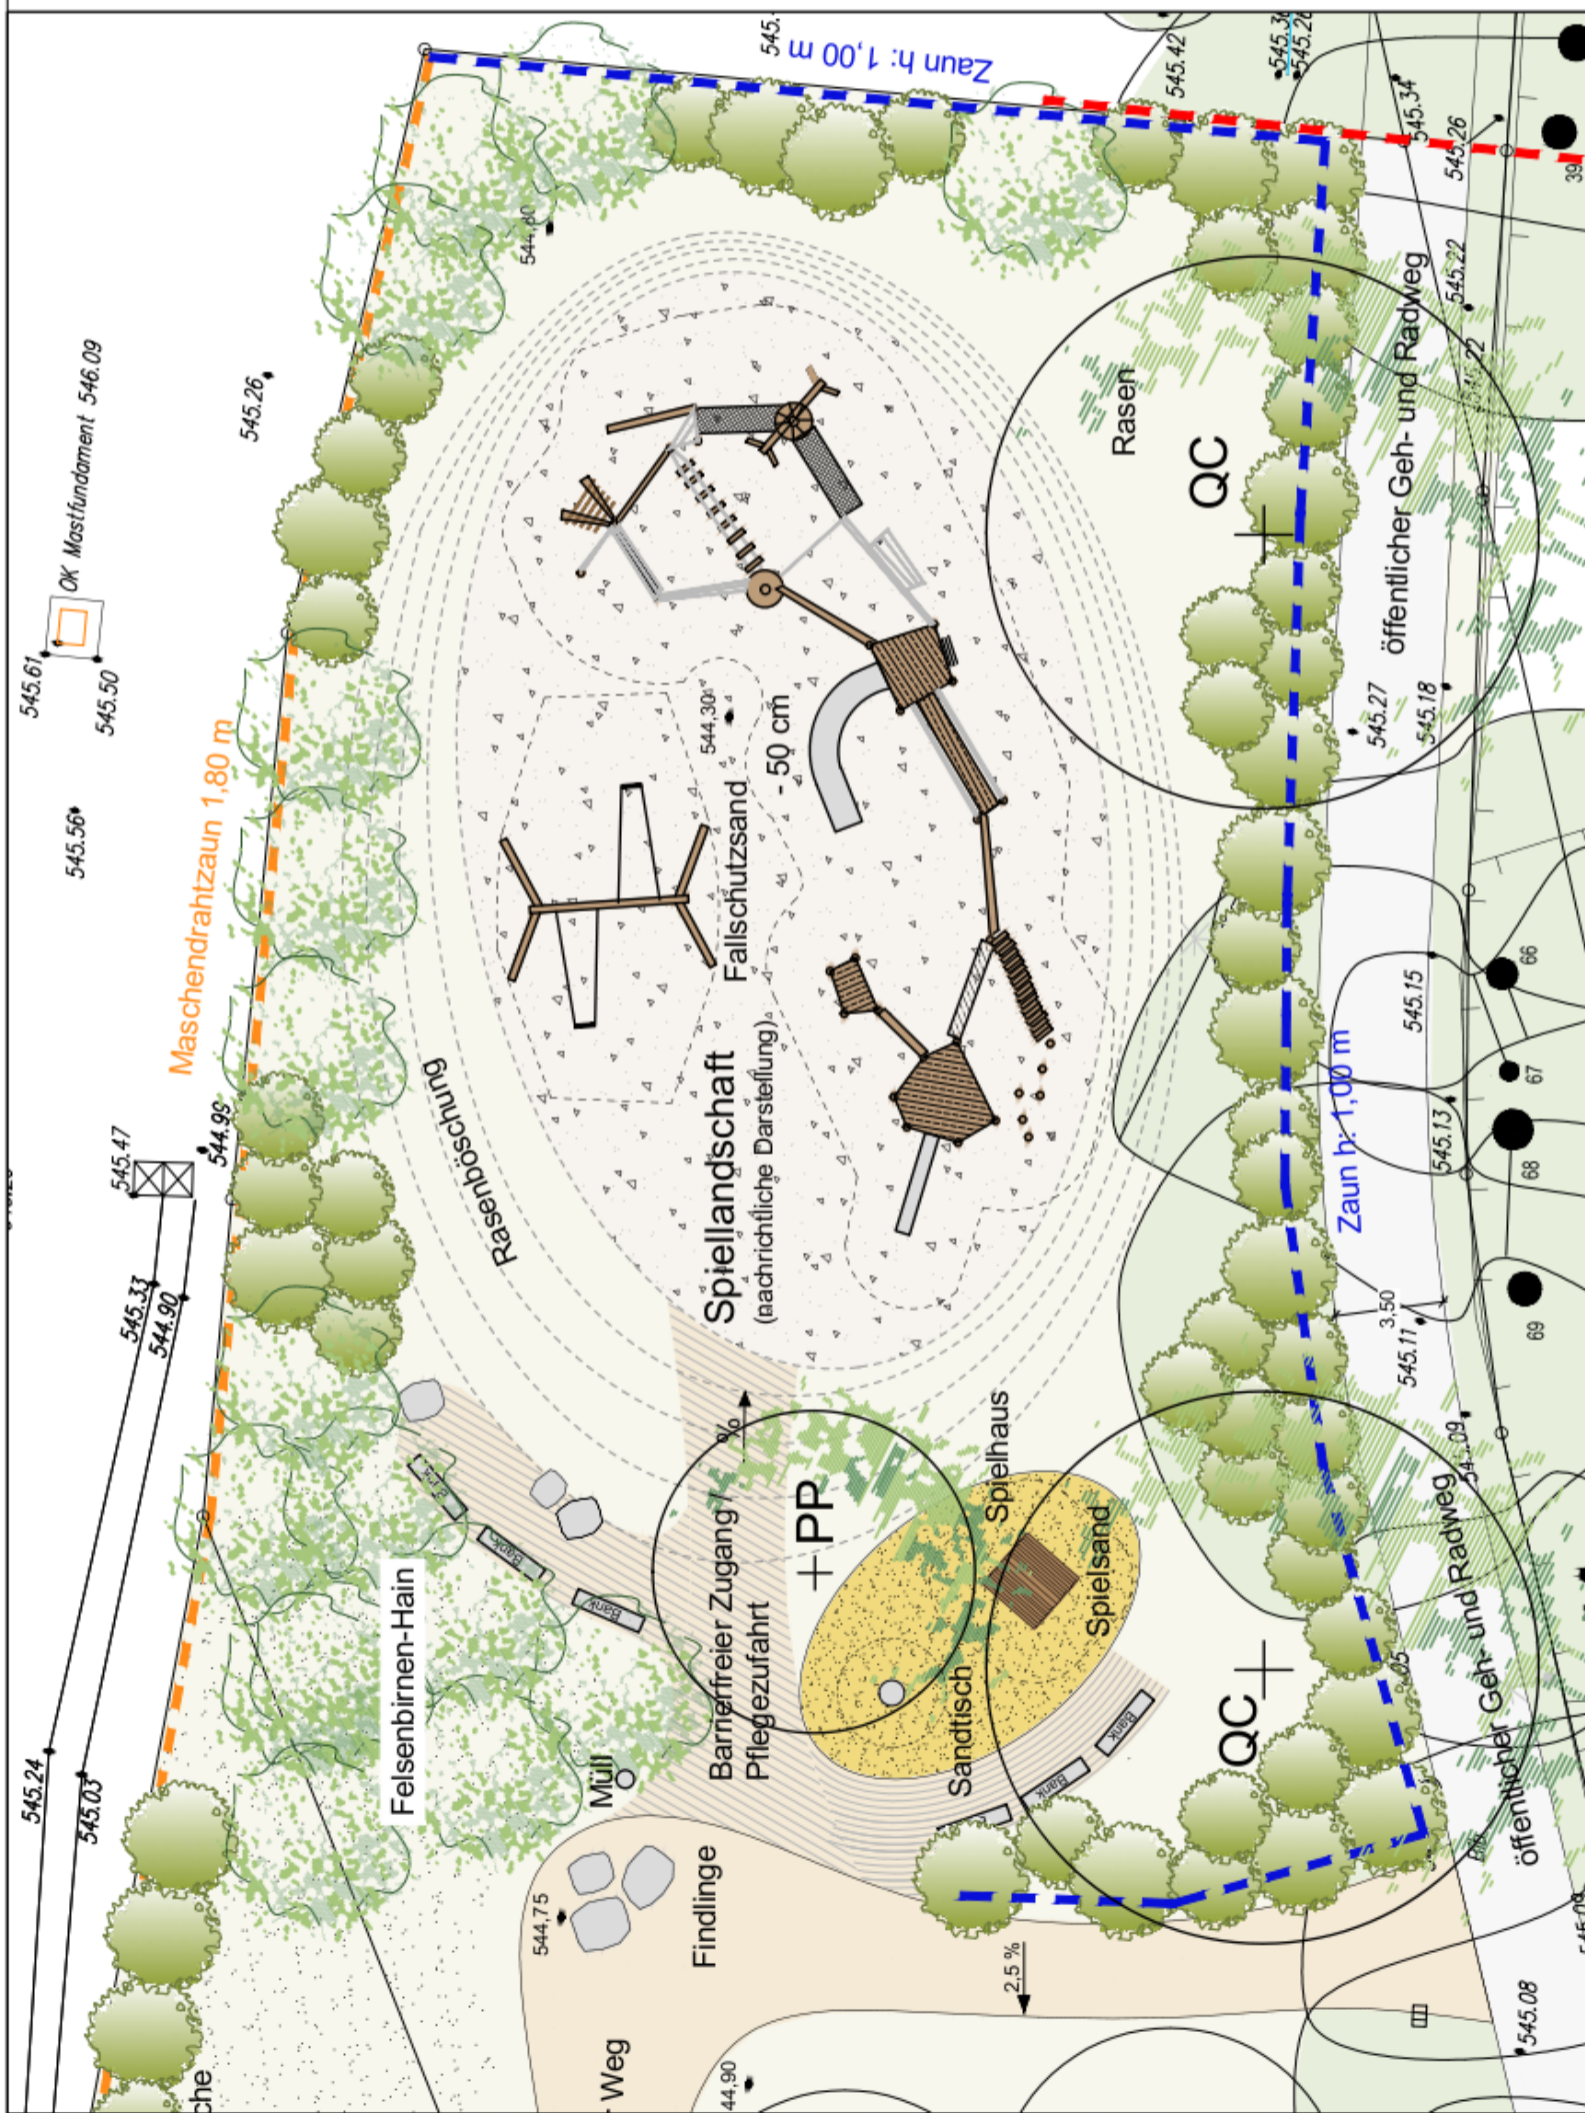

Doppelschaukel mit einem Kleinkindersitz



Kleinkinderspielbereich

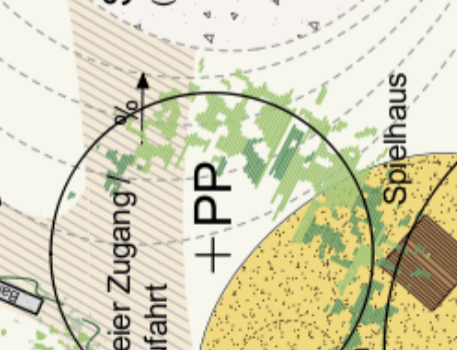

Anlage C)

öffentliche Grünfläche am
Bauernbräuweg

Plannummer: F-01.1

Maßstab 1:200

Datum:
12.10.2015

Detail: Spielplatz