
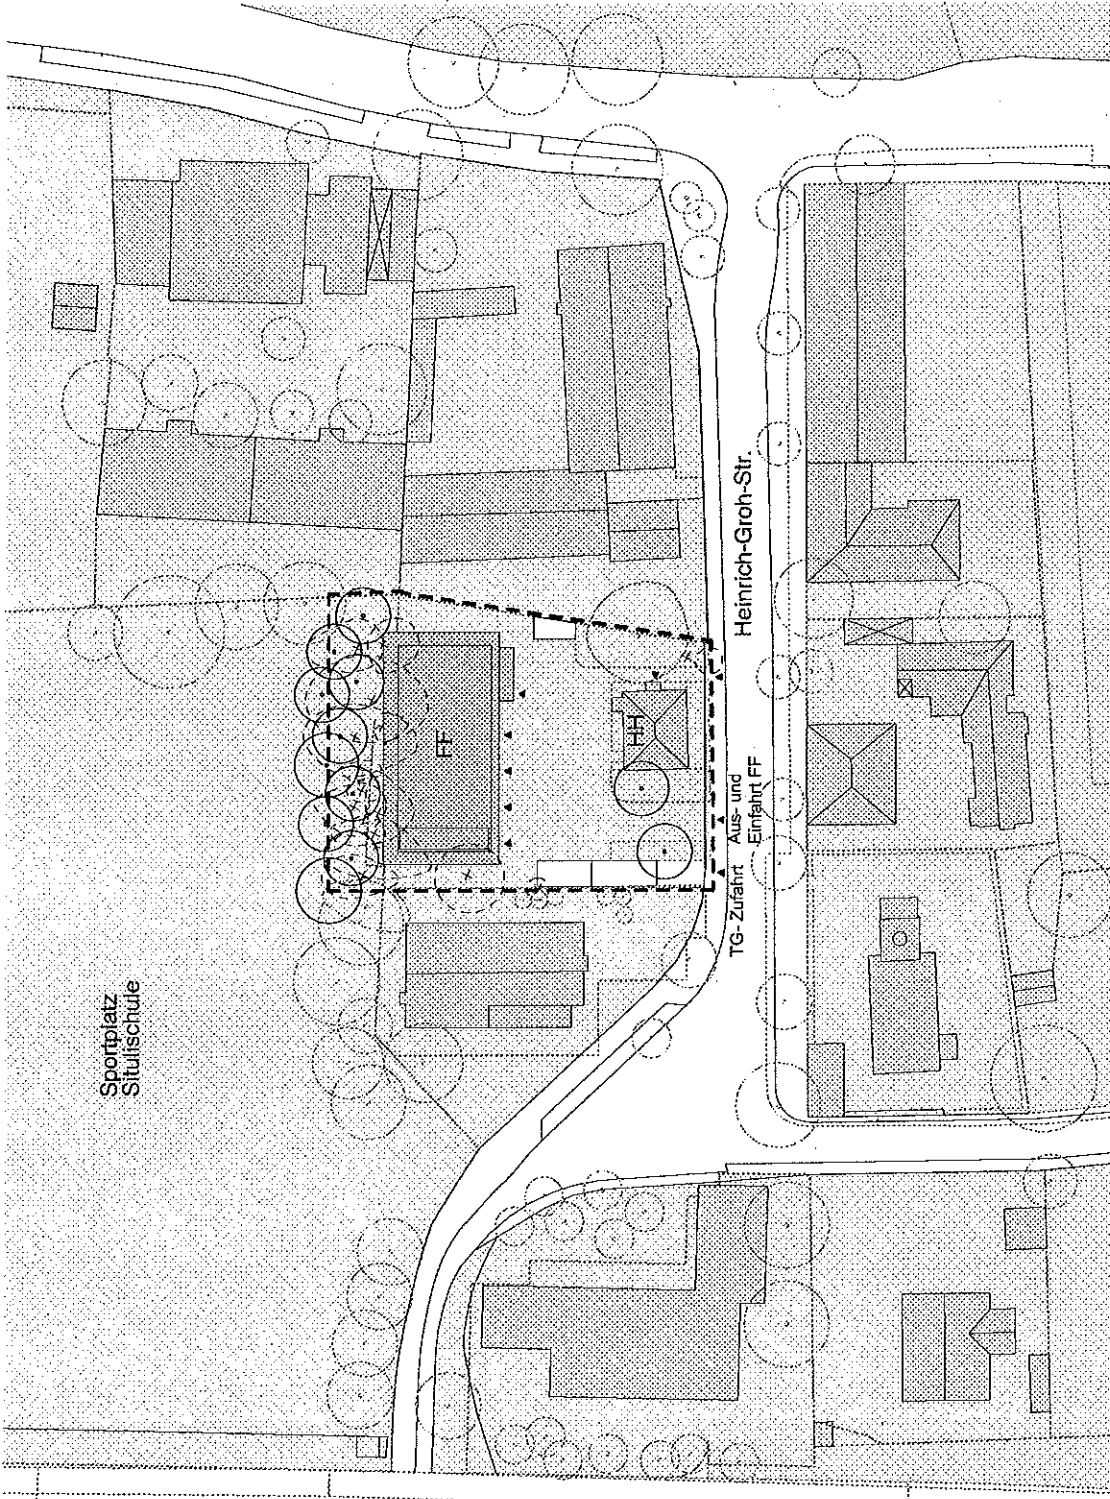


Anlage 1

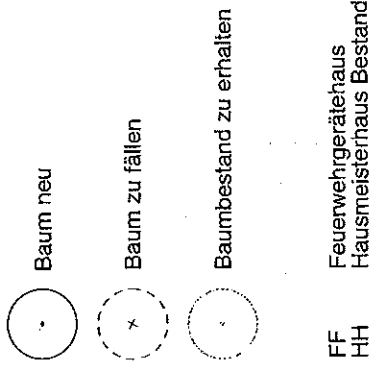

Freiwillige Feuerwehr Freimann
Neubau eines Gerätehauses

Lageplan mit
Baumbestand 1:1000