



BAB-Anschluss
 Prov. Autobahnzubringer A99
 Abschnitt West
 Station 0+120

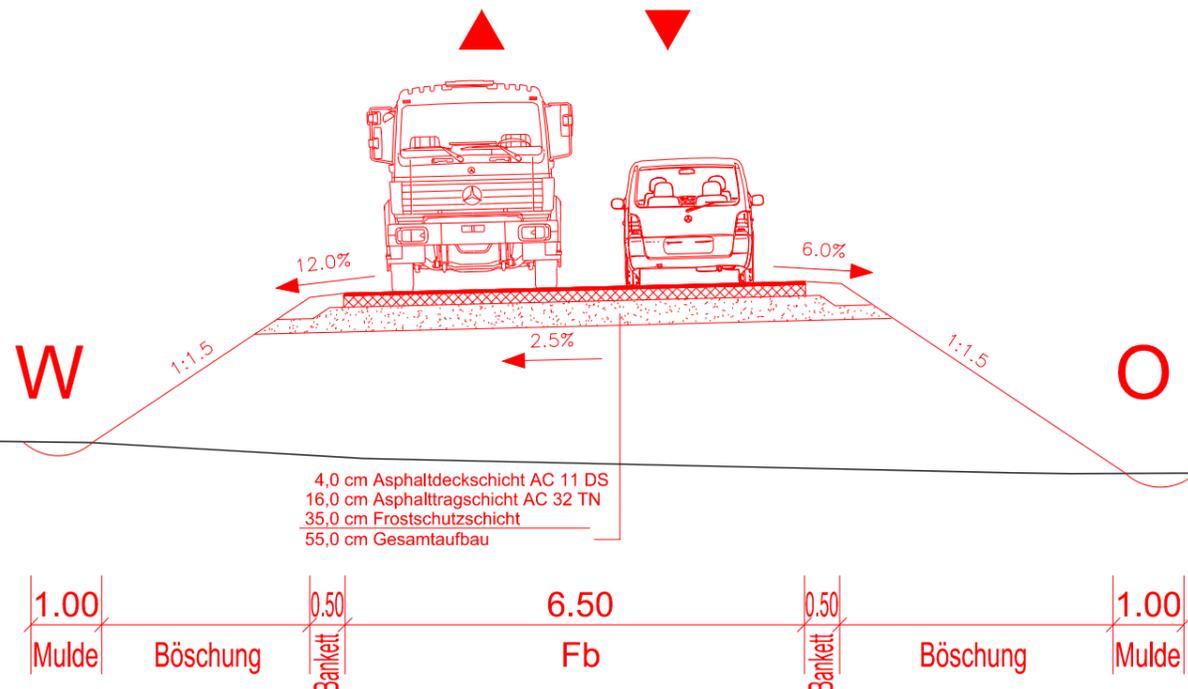

BAB-Anschluss
 Prov. Autobahnzubringer A99
 Abschnitt West
 Station 0+500

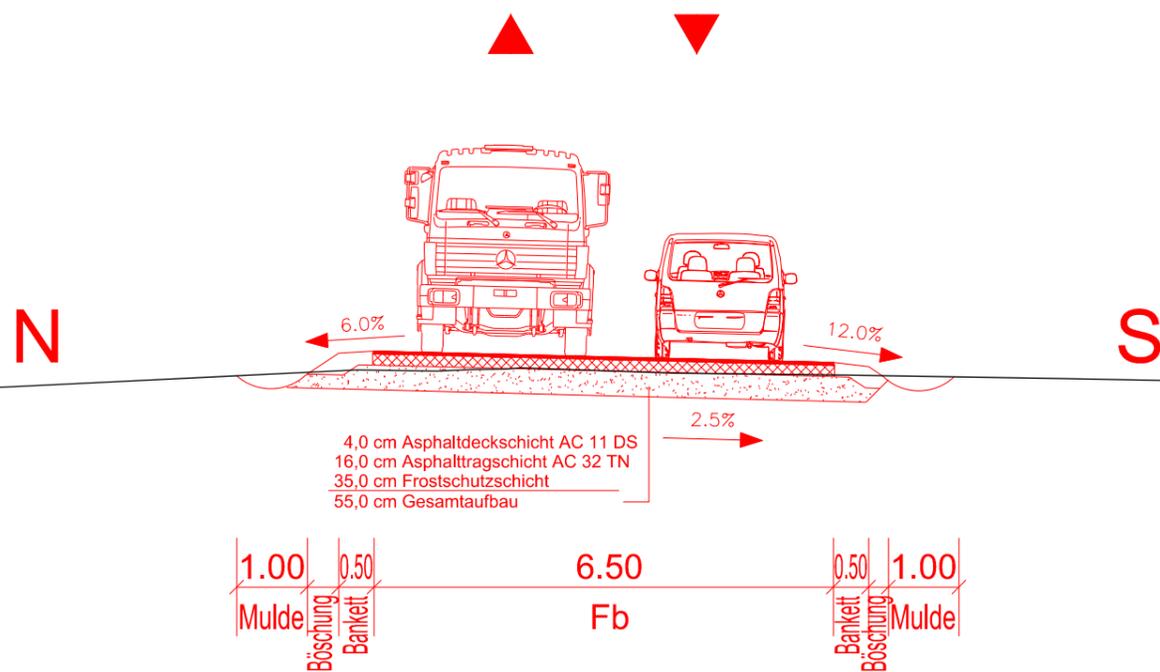

	Baureferat Tiefbau Straßenplanung und -bau
	Freiham Nord Querschnitt - Provisorischer Autobahnzubringer A99
Maßstab 1:100	Stand: 25.11.2015 QS-Projektgenehmigung