Horst-Salzmann-Weg

Neubau Schallschutzwand, Lageplan M 1:100

Grundstücksgrenzen

Projekt Straßenbau

Projekt Ingenieurbau
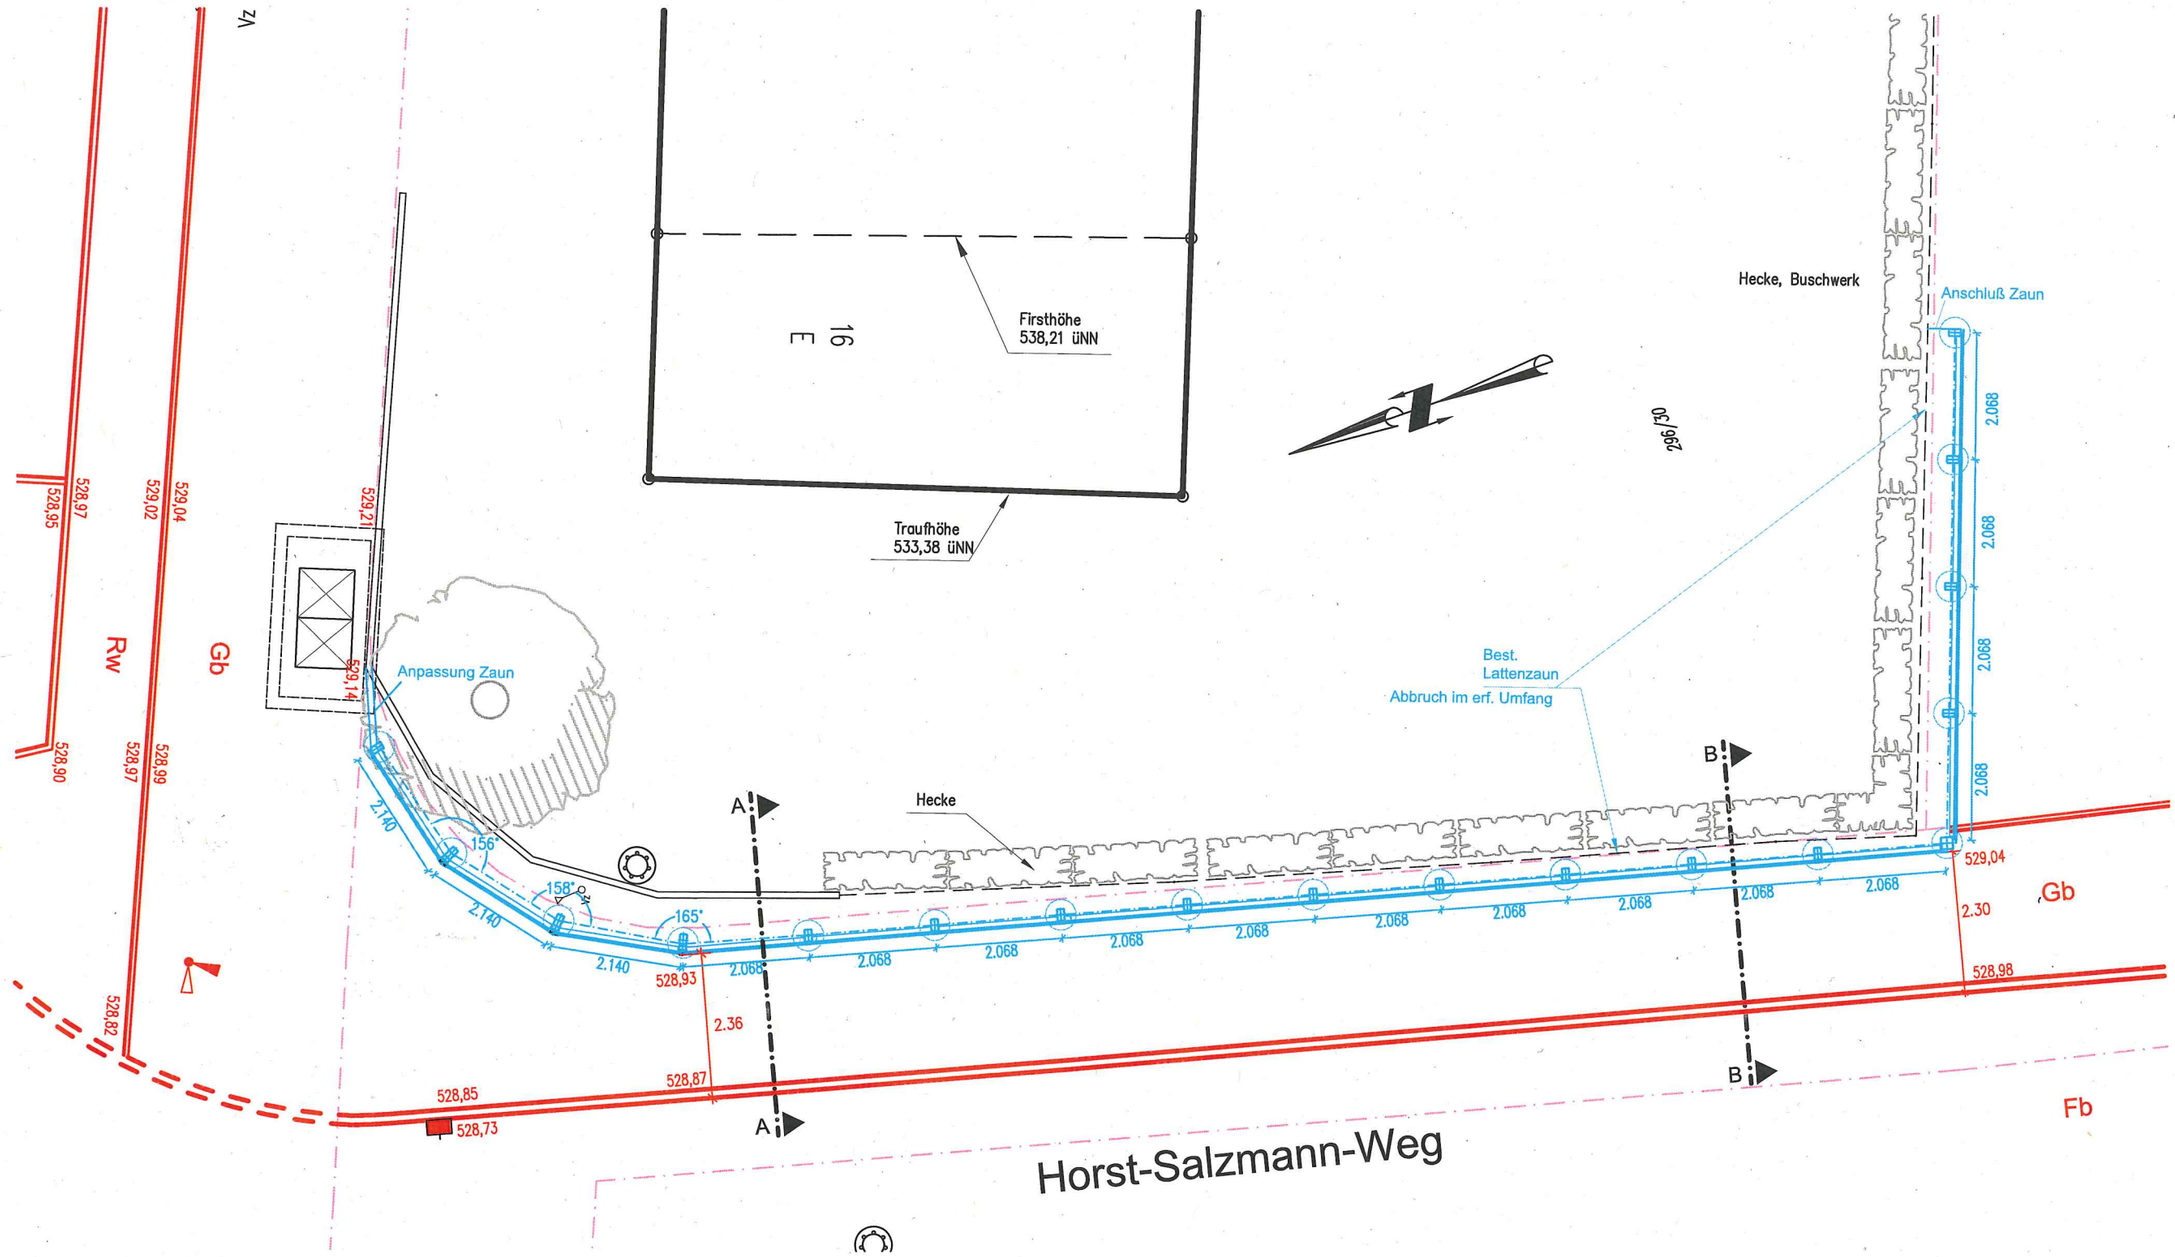
Anlage E2