



# Schnitte EÜ Sportlerweg


**Schnitt 1-1: außerhalb Bauwerk**

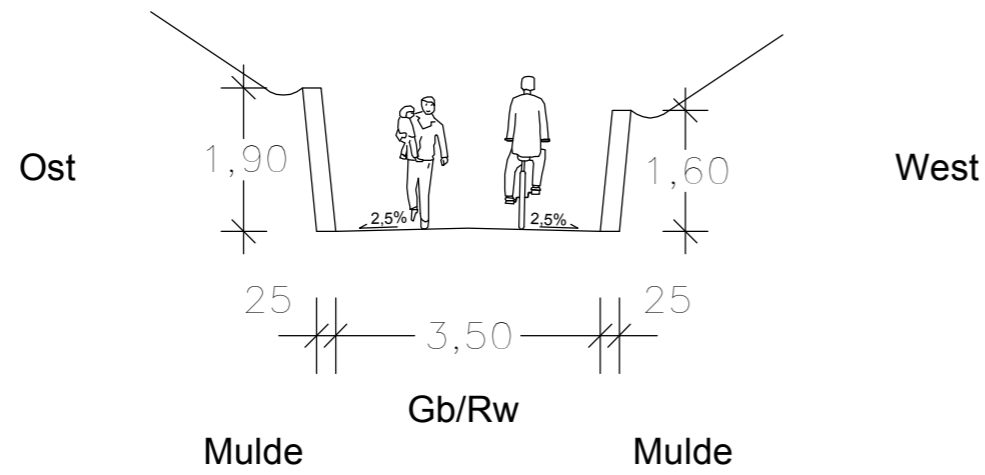

**Schnitt 2-2: Bauwerksbereich**

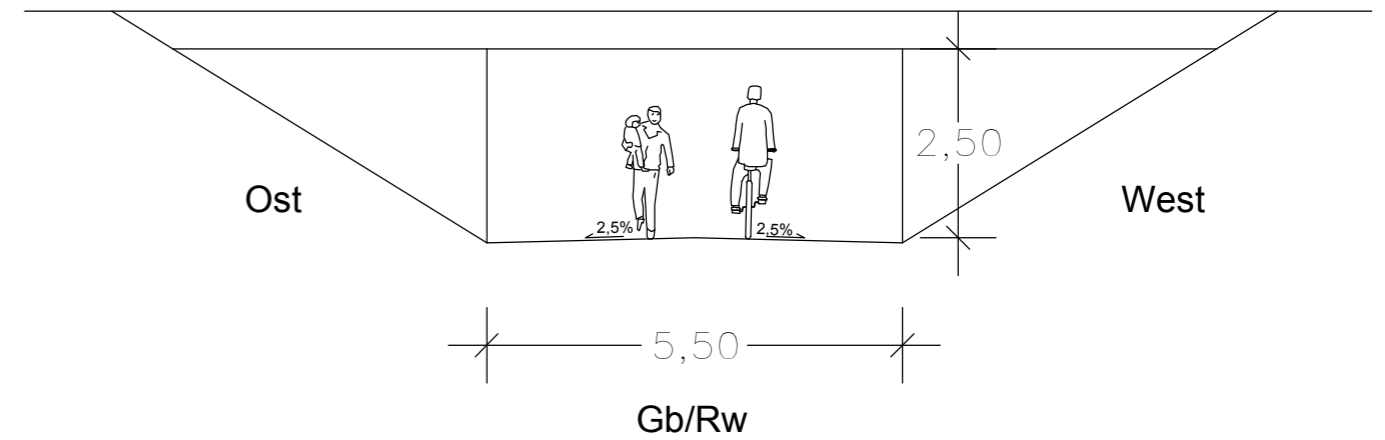

**Längsschnitt M 1:1000/100:**

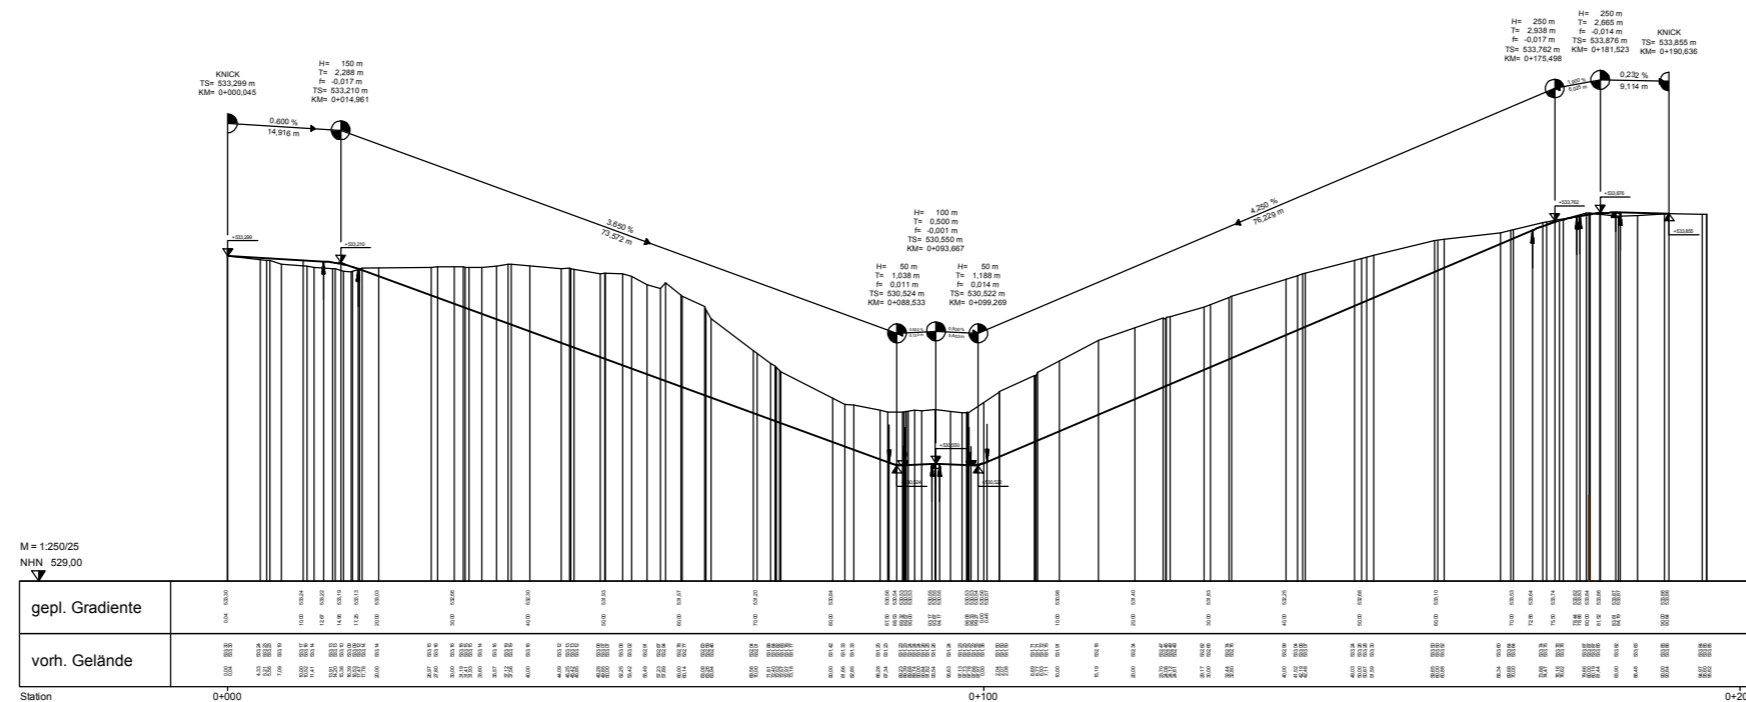

**Baureferat**  
Tiefbau  
Straßenplanung und -bau

**Sportlerweg**  
Schnitte

Maßstab: 1:100    Stand: Feb 2016    Plan: 01