



ANLAGE 2

Anlage zur Veränderungssperre Nr. 655 der Landeshauptstadt München

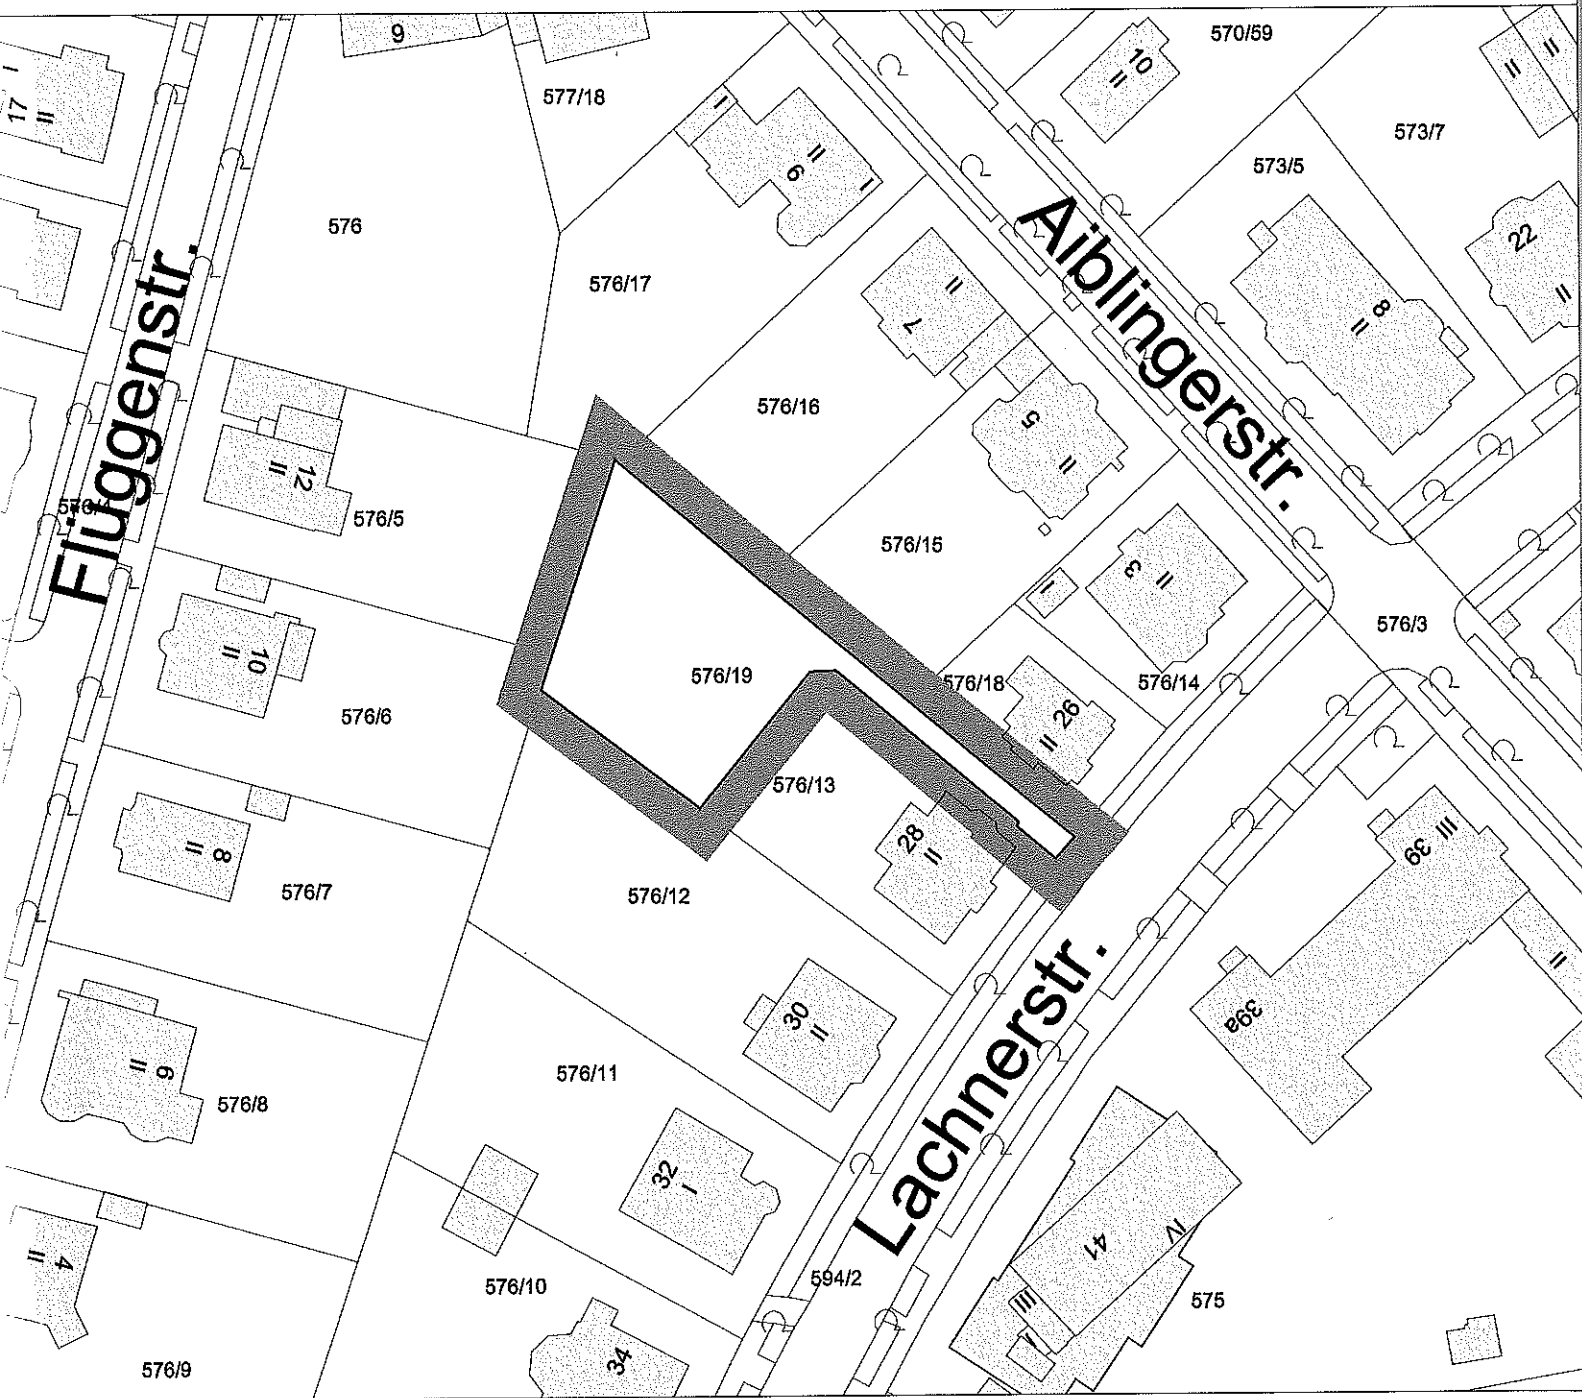

Grundstück: **Lachnerstraße**
Flurst. Nr. 576/19

Dieser Plan ist Bestandteil der
Veränderungssperre Nr. 655

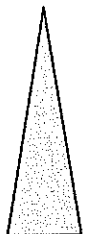

M.: o.M

LANDESHAUPTSTADT MÜNCHEN
REFERAT FÜR STADTPLANUNG
UND BAUORDNUNG HAII / 23P

AM 26.02.2016