


# PERSPEKTIVE ABBRUCH / ERHALT

Bewertung des Bestands durch AG Kreativquartier  
auf der Grundlage der Untersuchung durch Hingerl Ing.  
Stand: 13.11.2014

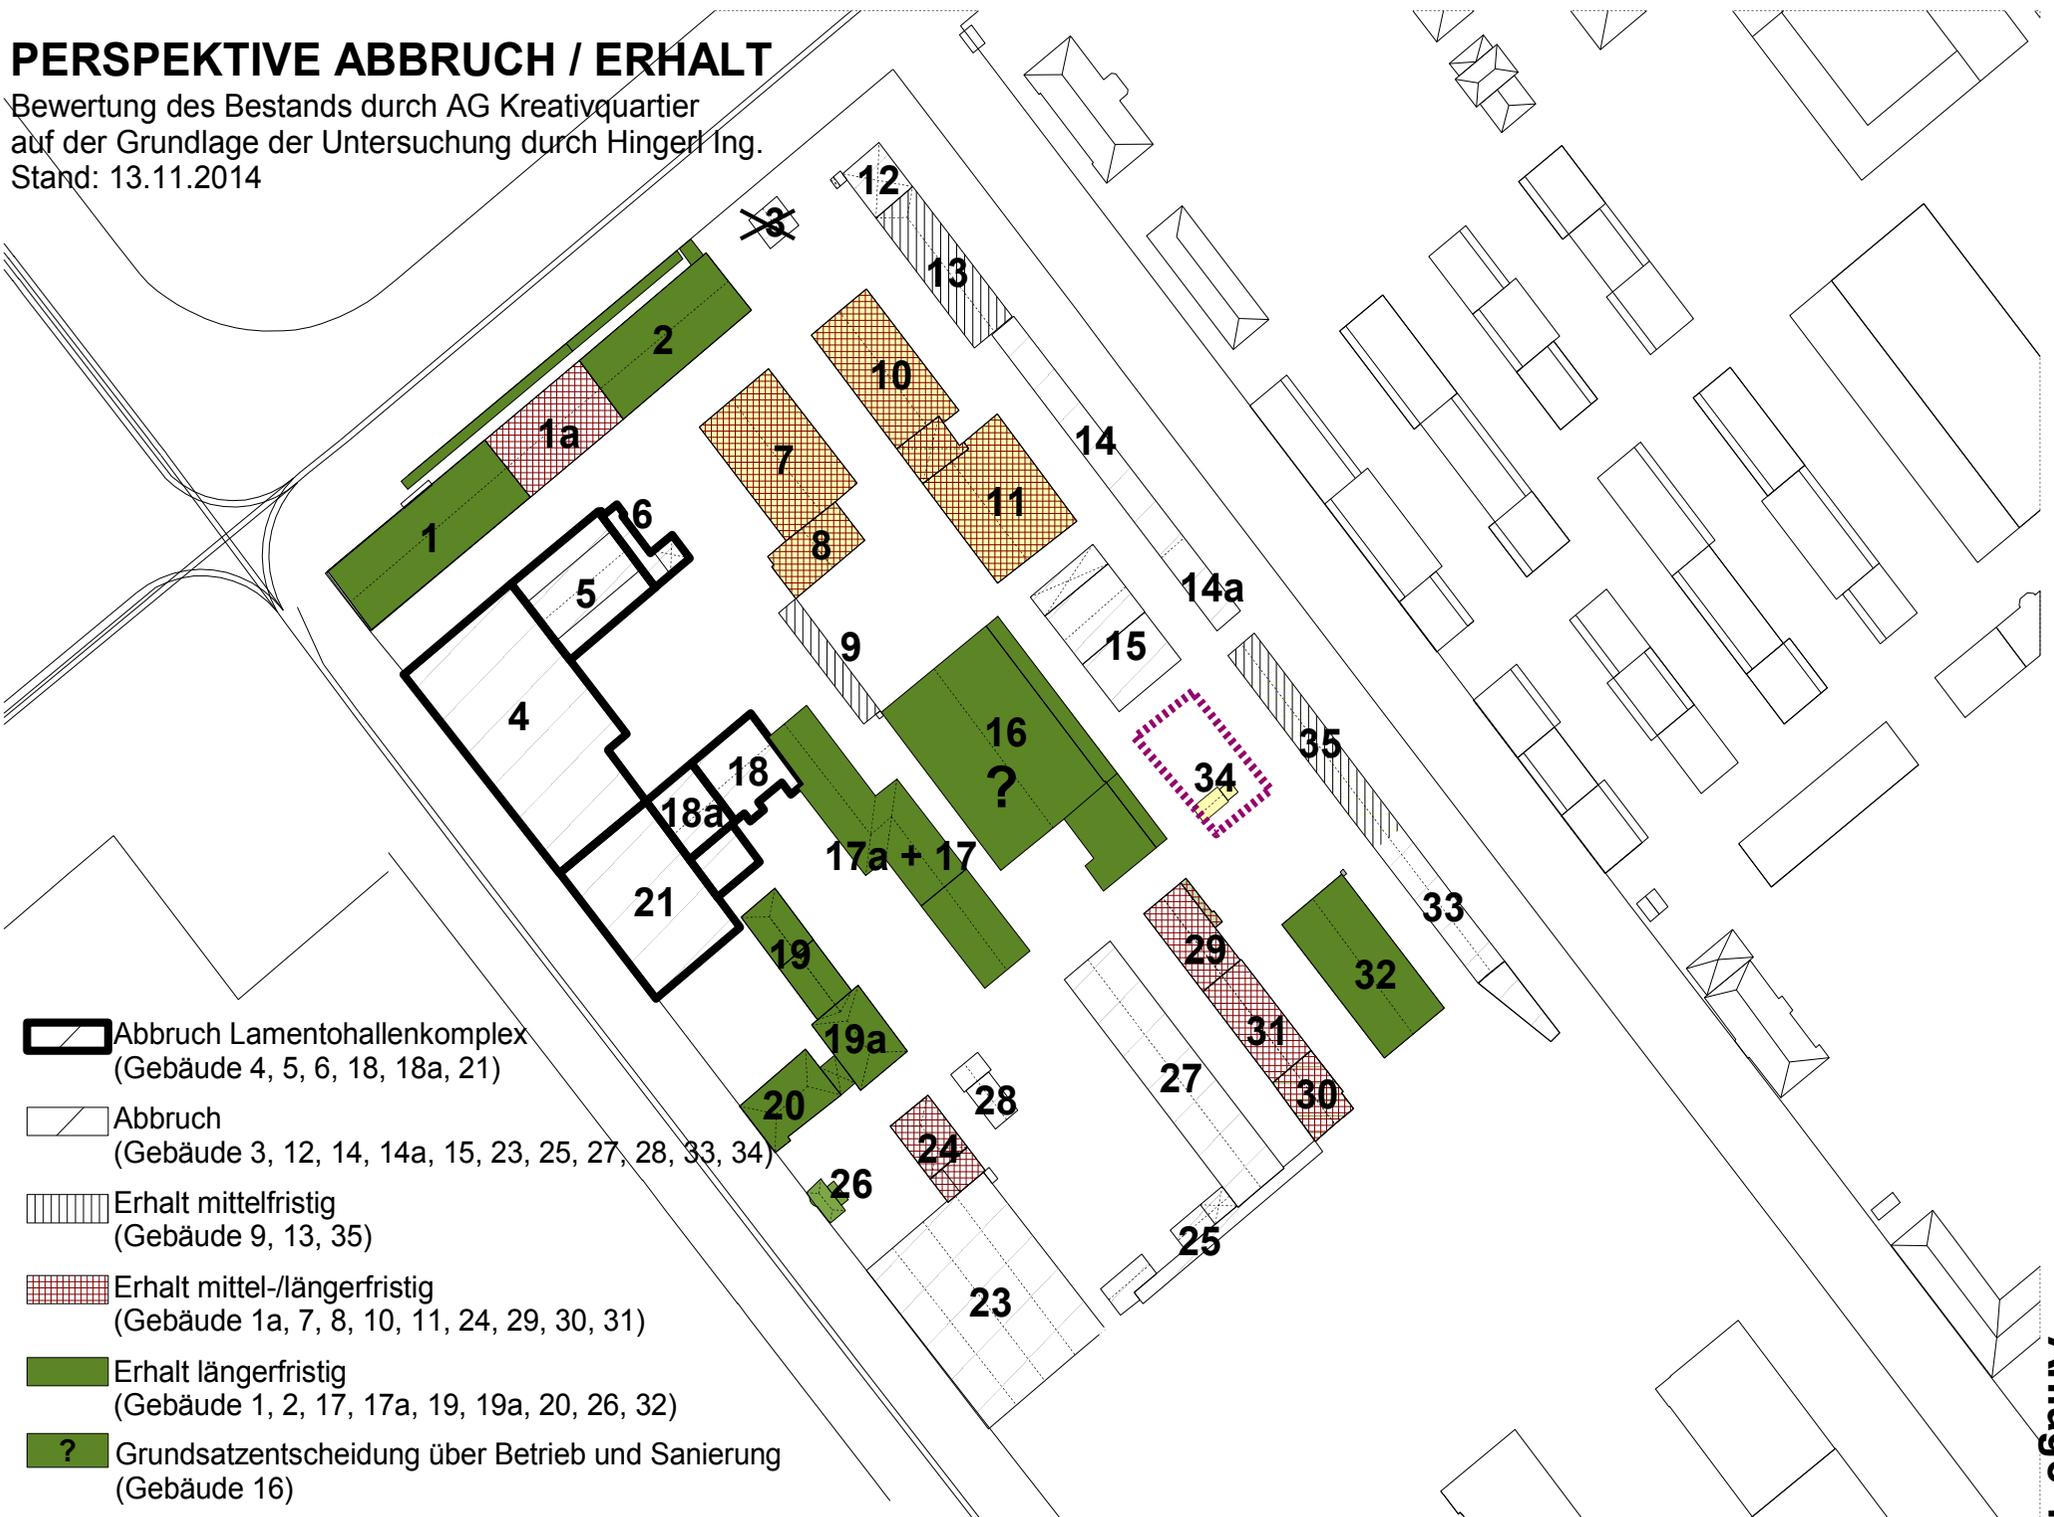

-  Abbruch Lamentohallenkomplex  
(Gebäude 4, 5, 6, 18, 18a, 21)
-  Abbruch  
(Gebäude 3, 12, 14, 14a, 15, 23, 25, 27, 28, 33, 34)
-  Erhalt mittelfristig  
(Gebäude 9, 13, 35)
-  Erhalt mittel-/längerfristig  
(Gebäude 1a, 7, 8, 10, 11, 24, 29, 30, 31)
-  Erhalt längerfristig  
(Gebäude 1, 2, 17, 17a, 19, 19a, 20, 26, 32)
-  Grundsatzentscheidung über Betrieb und Sanierung  
(Gebäude 16)