


WALDFRIEDHOF ALTER TEIL

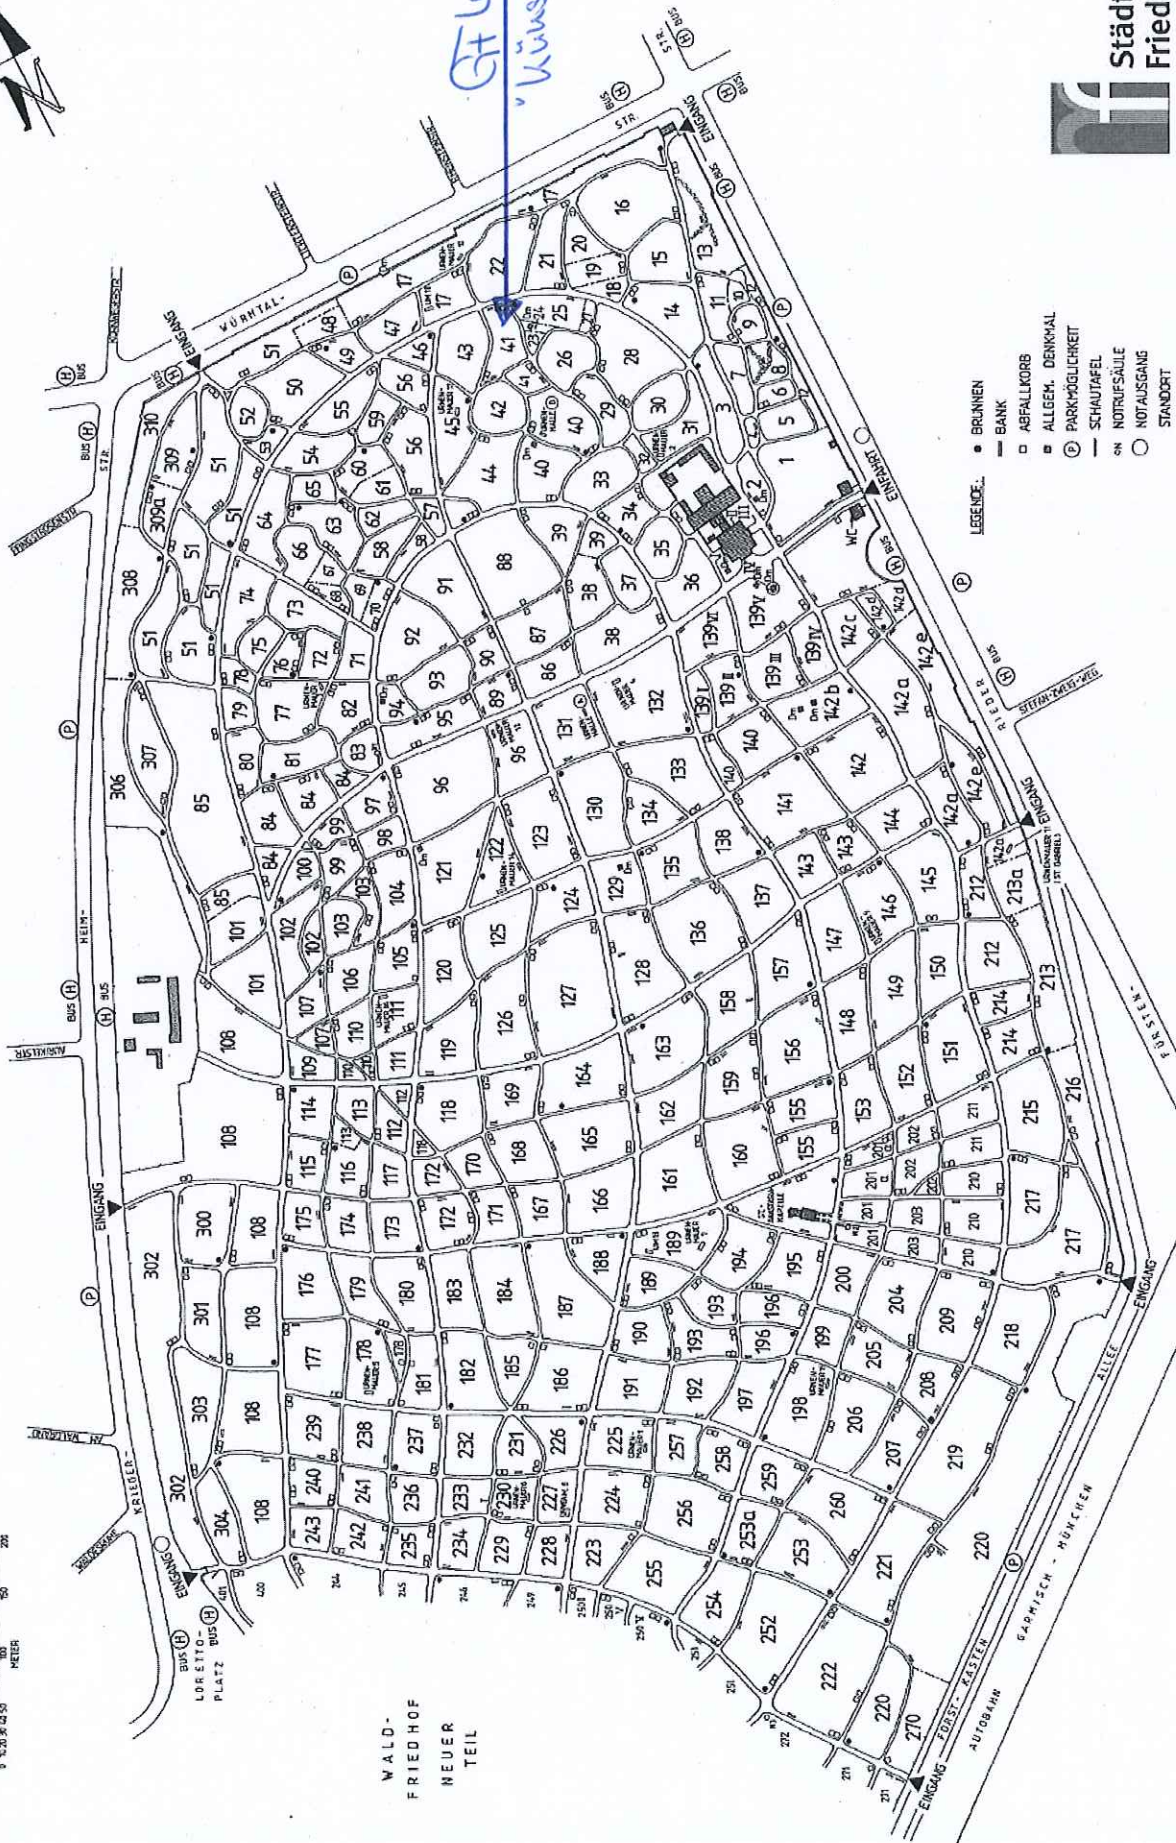

- LEGENDE:**
- BRUNNEN
 - BANK
 - ABFALLKORB
 - ALLEG. DENKMAL
 - ⊙ PARKMÖGLICHKEIT
 - SCHULTAFEL
 - ⊙ NOTRUFESÄULE
 - NOTAUSGANG
 - STANDORT
- I** VERWALTUNG
II KRANZ/BEGABE
III AUFBAHRUNG
IV AUSSEGNUNG

WALD-FRIEDHOF NEUER TEIL