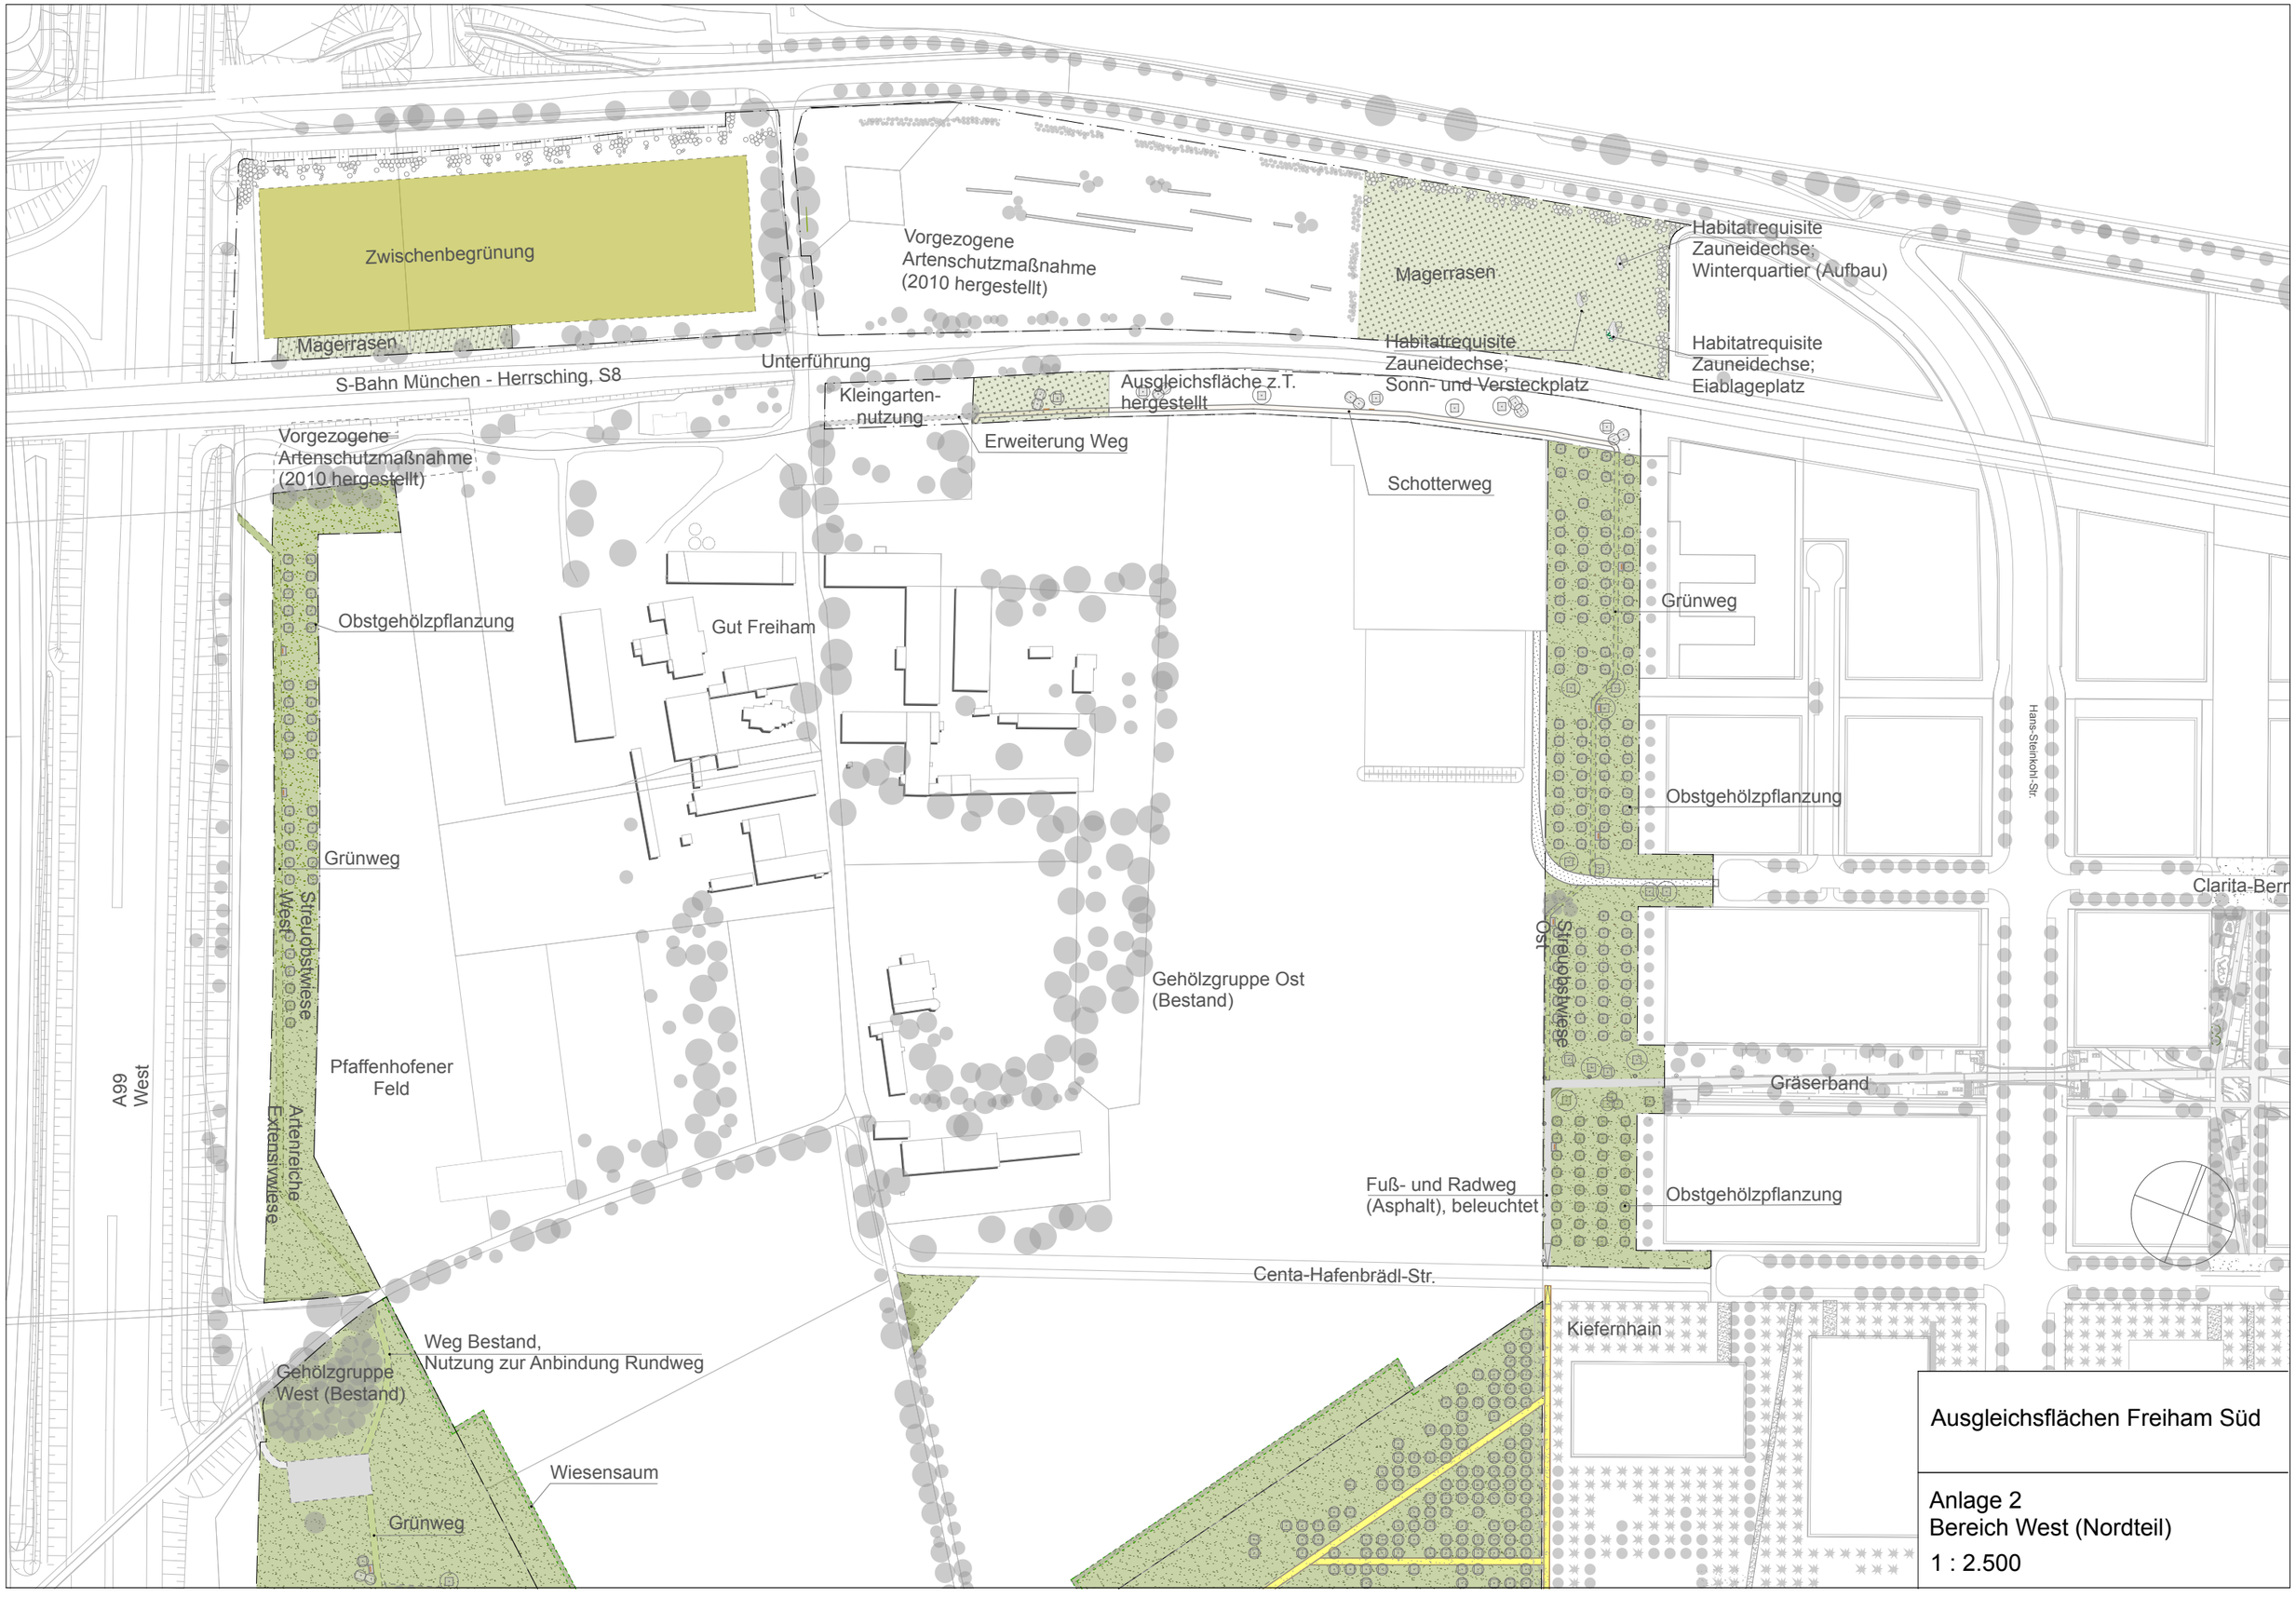

Ausgleichsflächen Freiham Süd

Anlage 2
Bereich West (Nordteil)
1 : 2.500