


Teilgebiet 1

GF 13.700 m²
1,0

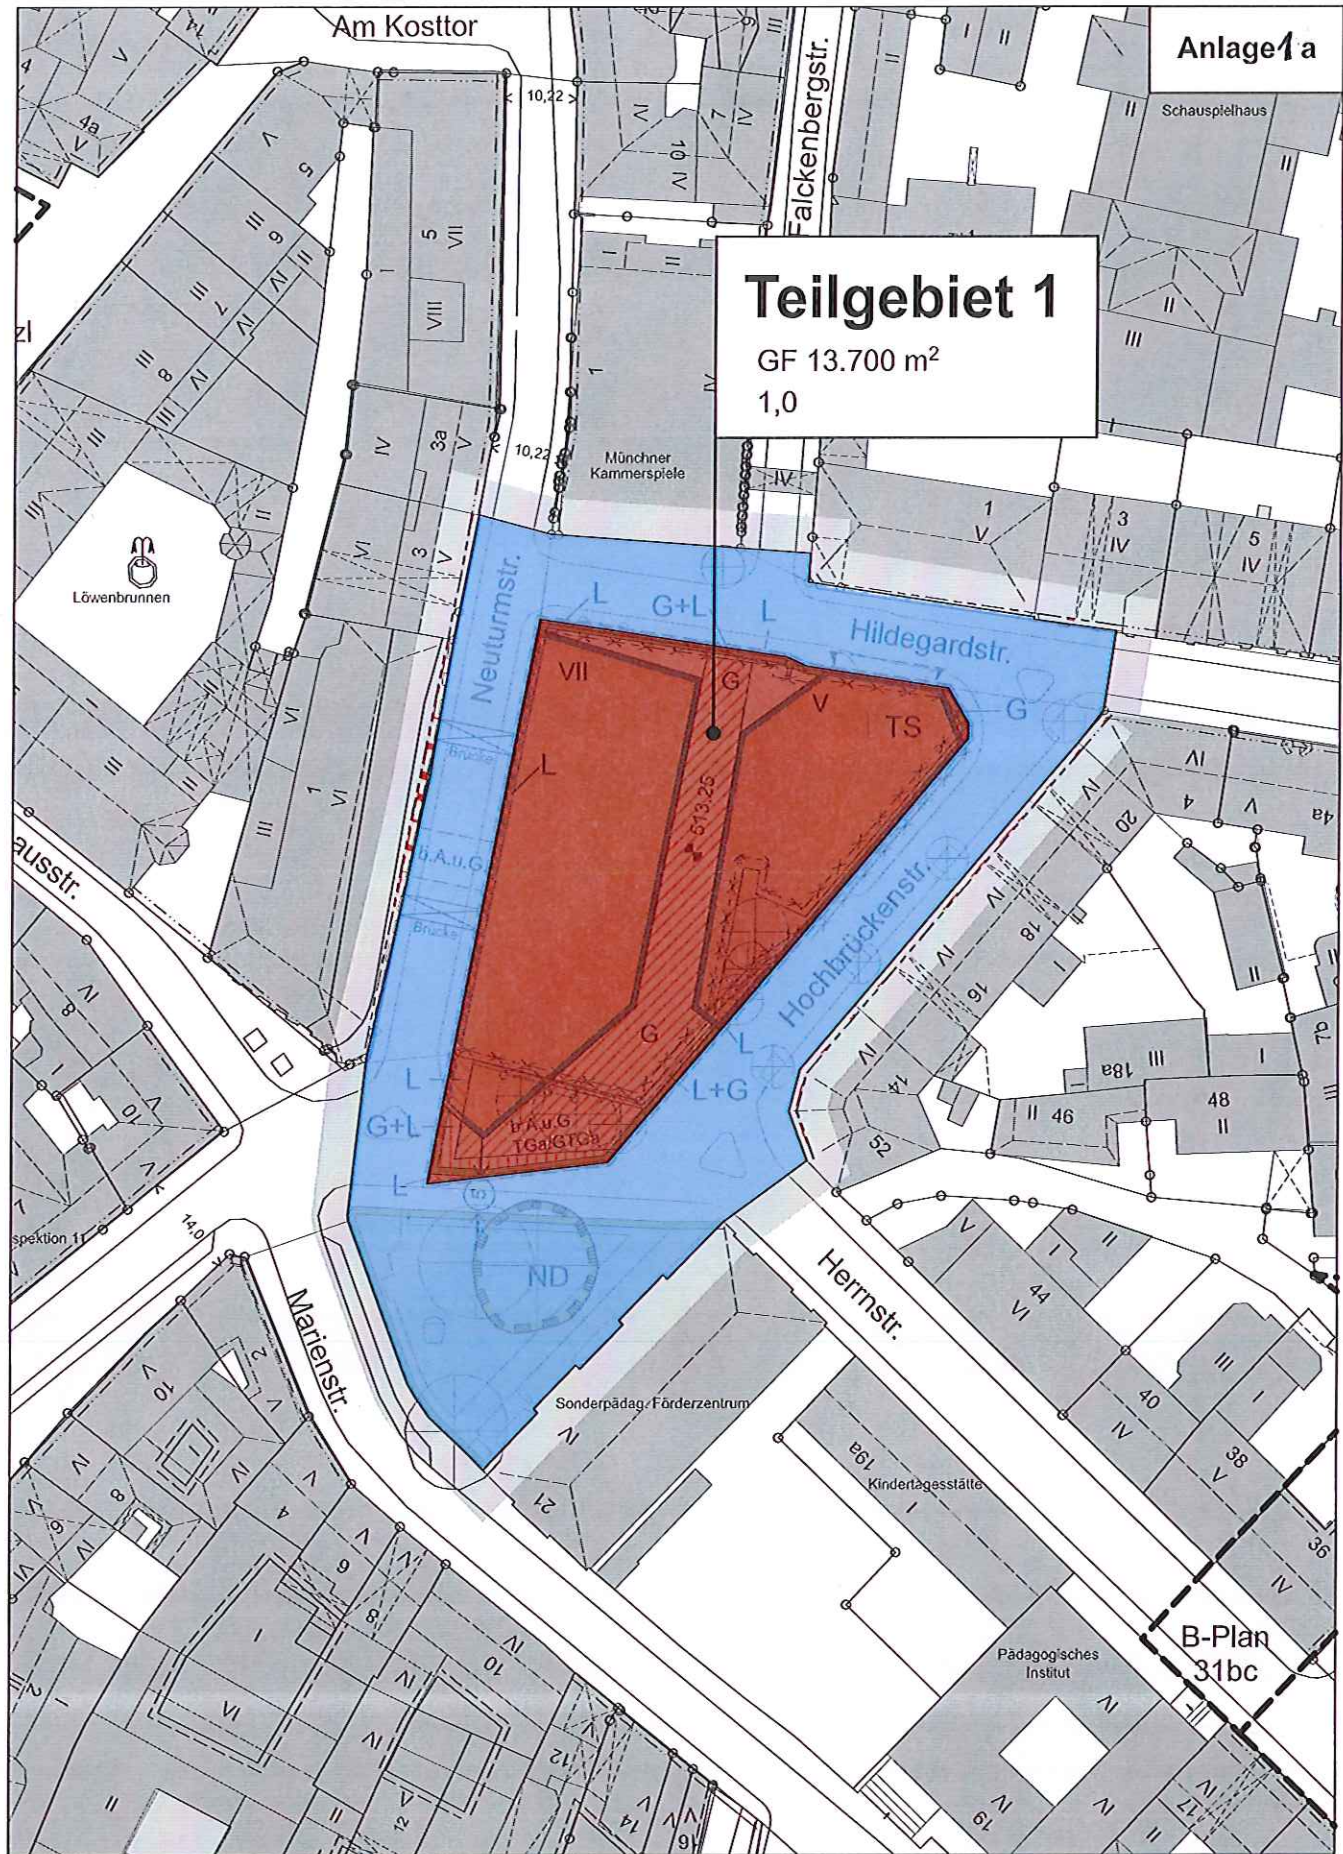

Teilgebiet 1 - Hildegardstraße

Vorhabengebiet

Einbezogene Fläche nach § 12 Abs. 4 BAuGB


 M 1:1000