




GRUNDRISS UNTERGESCHOSS 01 M 1:1200 ⊕





GRUNDRISS ERDGESCHOSS MIT UMGRIFF M 1:200


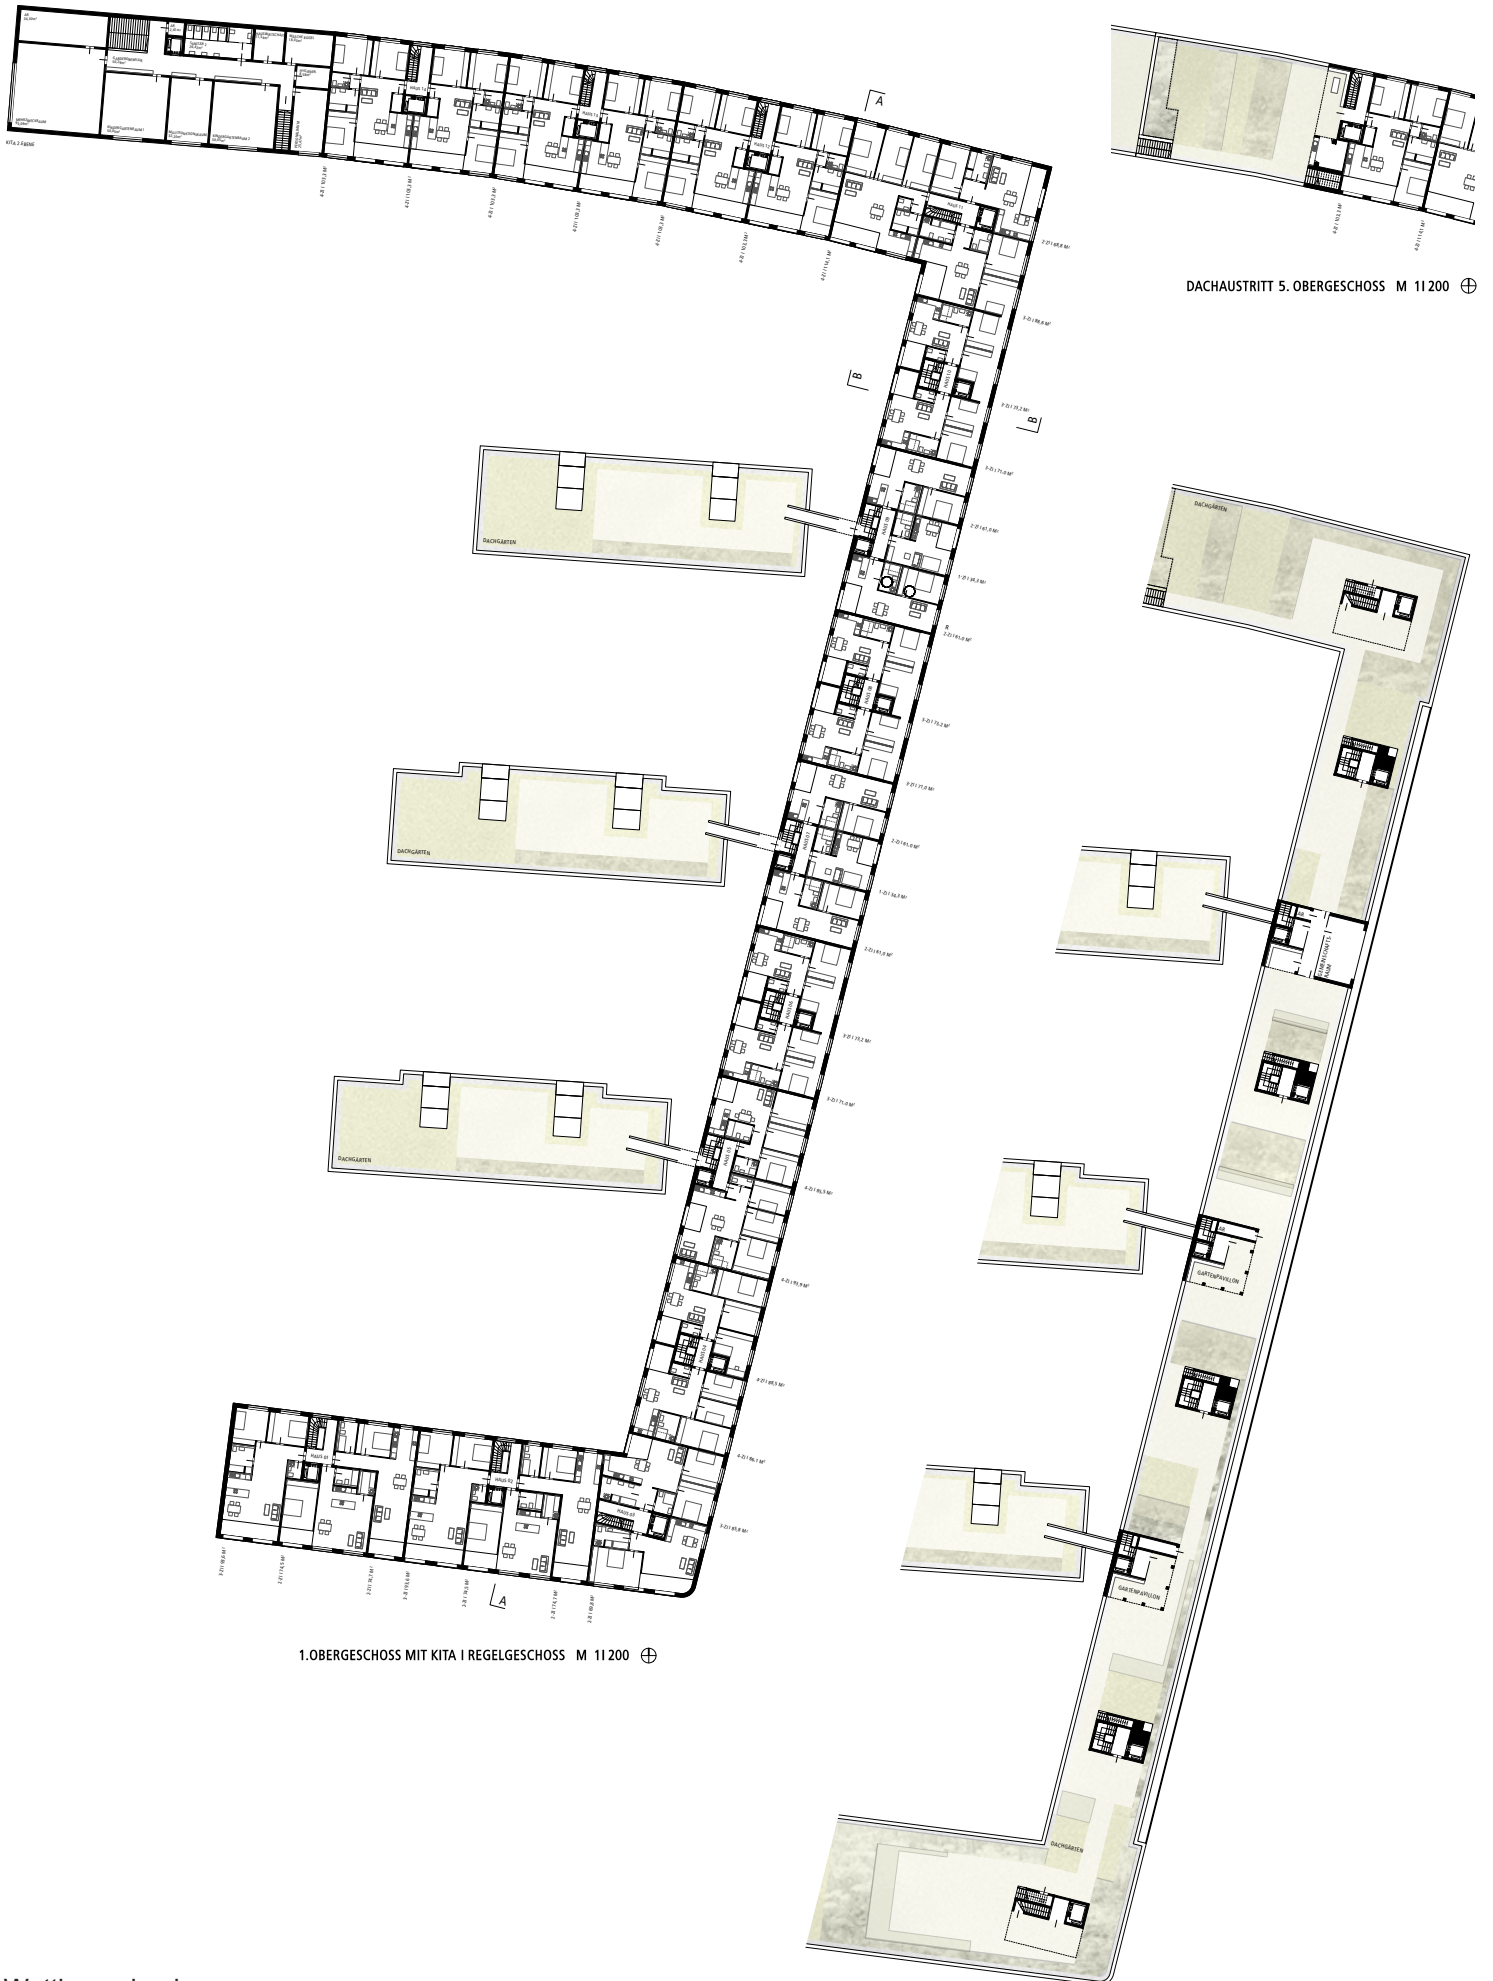


DACHAUSTRITT 5. OBERGESCHOSS M 11200 ⊕

1. OBERGESCHOSS MIT KITA I REGELGESCHOSS M 11200 ⊕

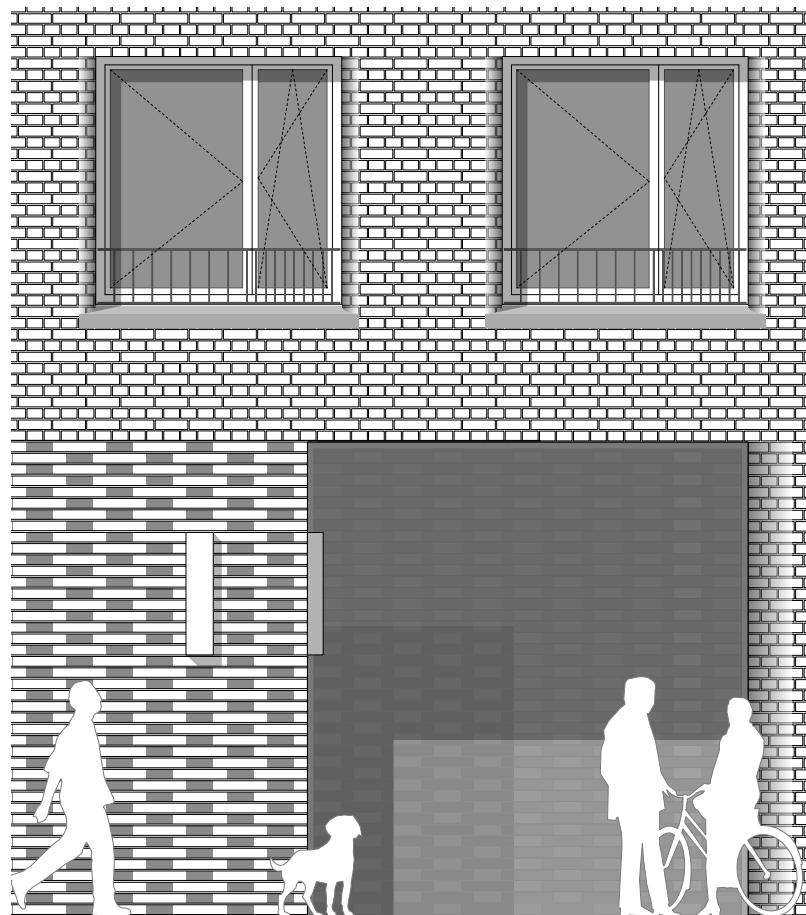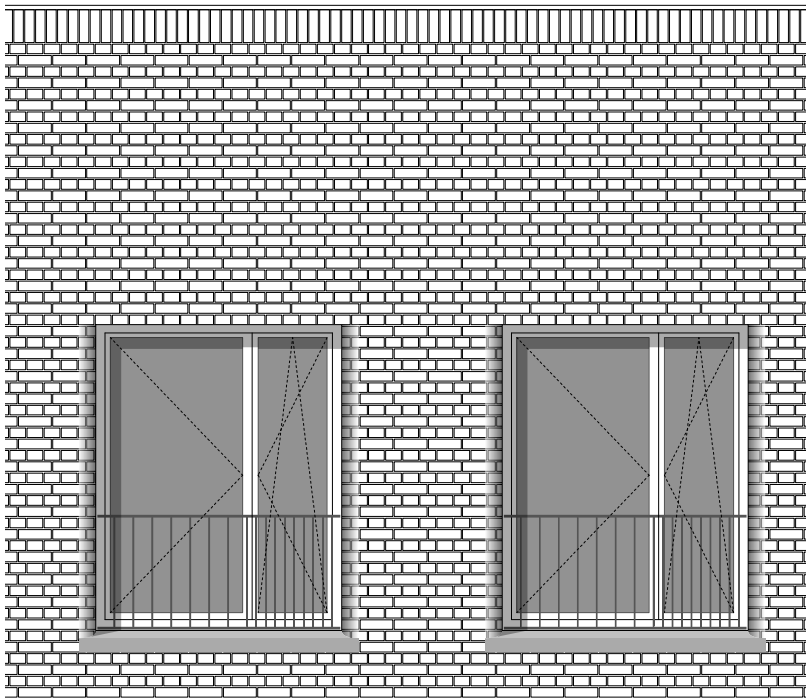

FASSADENAUSSCHNITT PLILINGANSERSTRASSE IN ANSICHT UND SCHNITT M 1:1 20

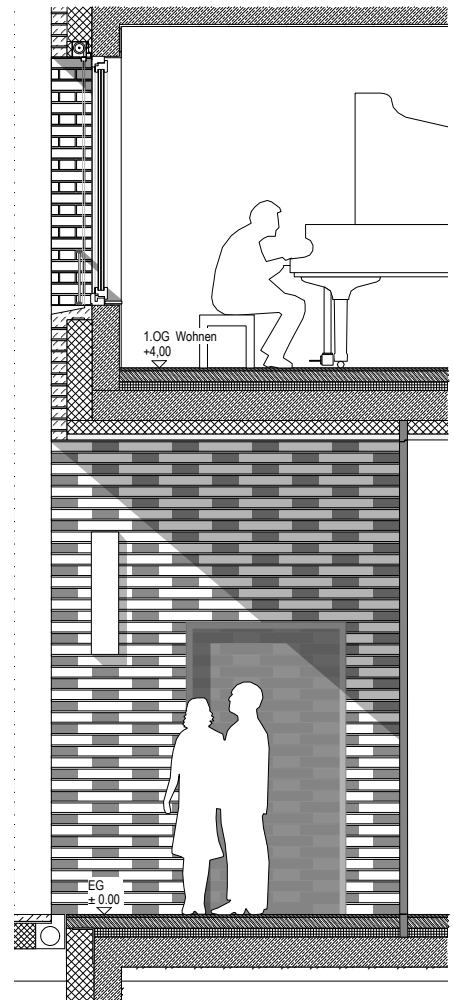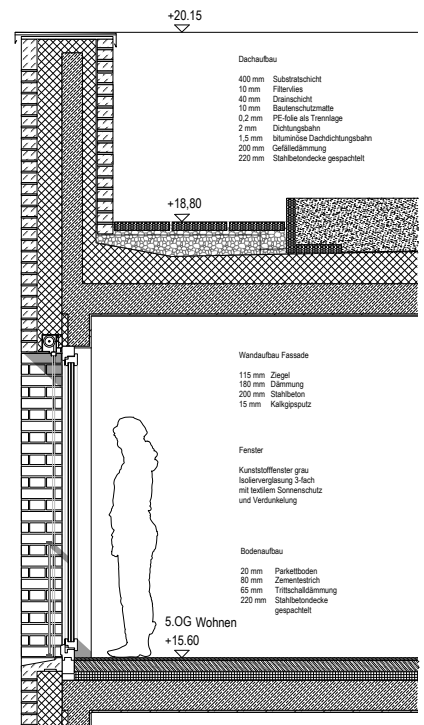




Wettbewerbsphase
Entwurf planquadrat elfers geskes krämer architekten, 2. Preis
Perspektive



Wettbewerbsphase
Entwurf planquadrat elfers geskes krämer architekten, 2. Preis
Ansicht




Wettbewerbsphase
Entwurf Planquadrat Elfers Geskes Krämer 2. Platz
Lageplan, Freiflächen

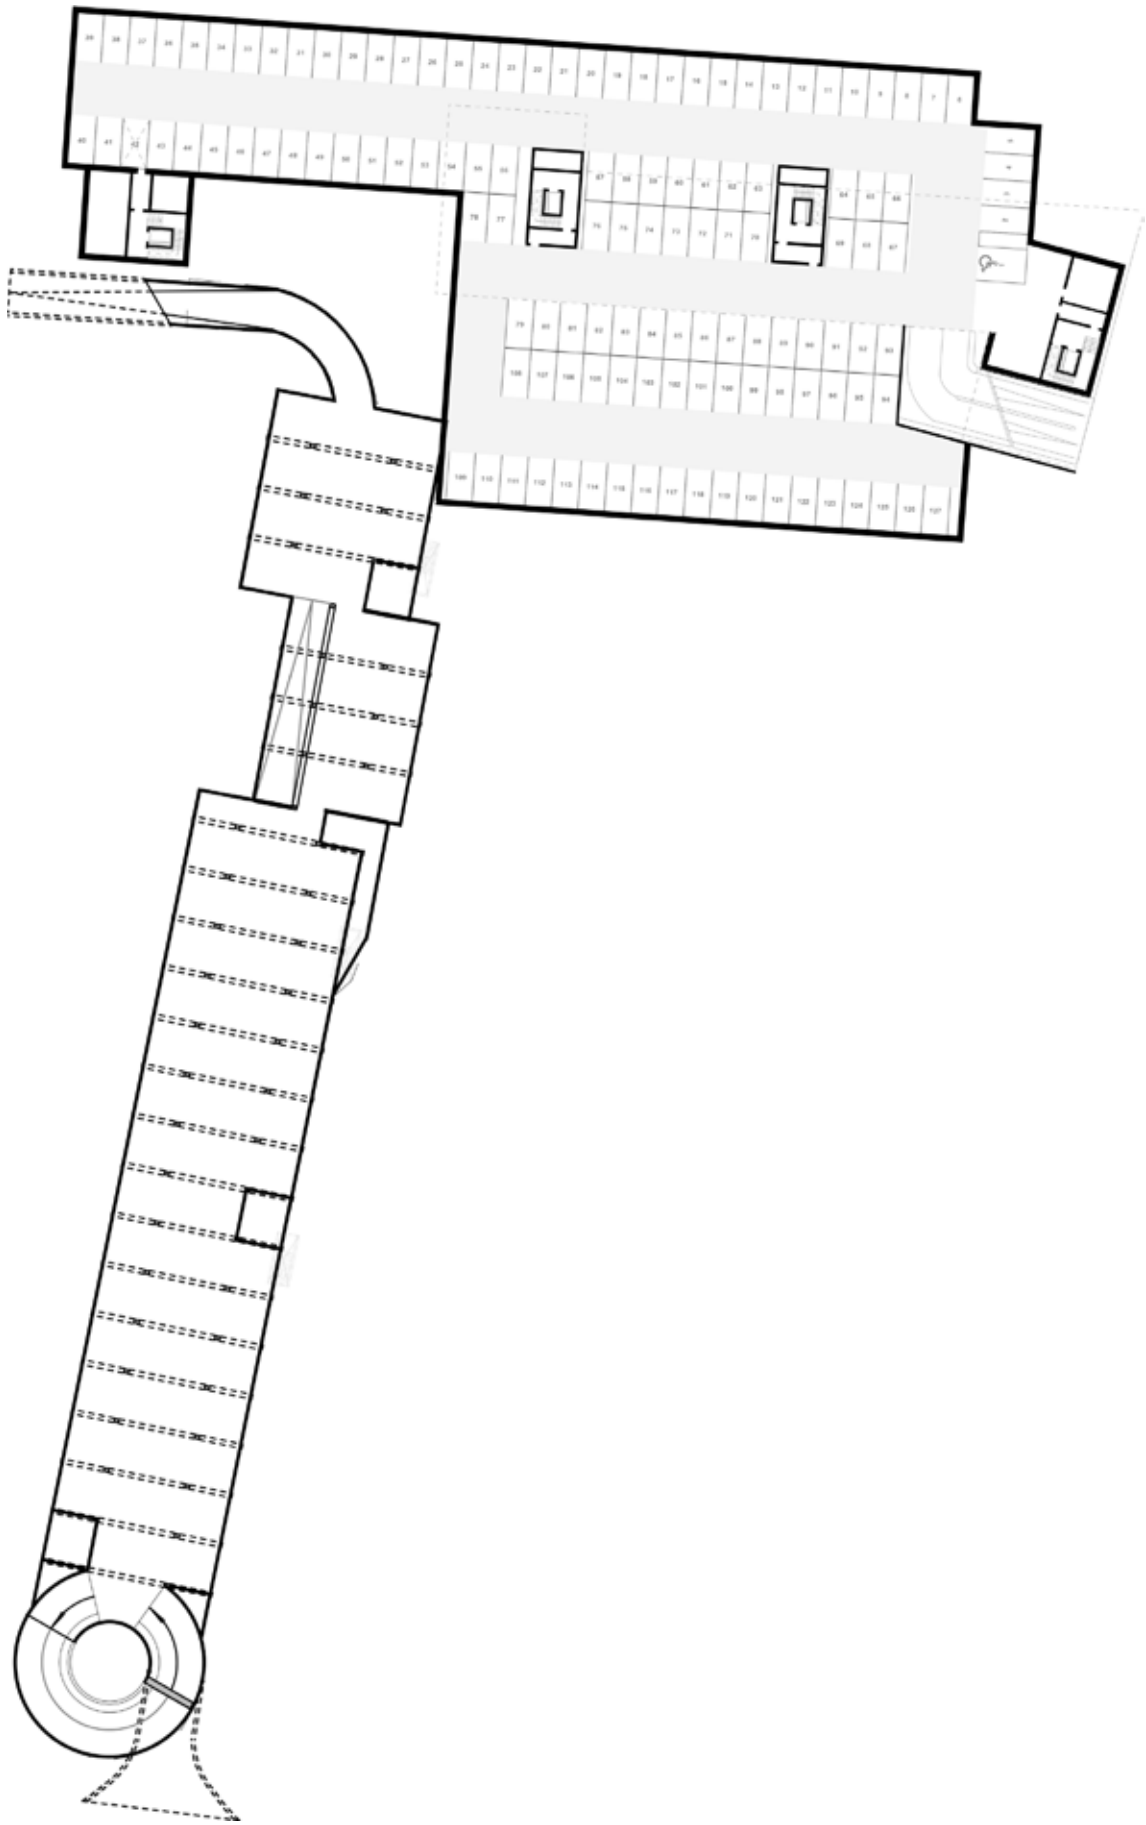






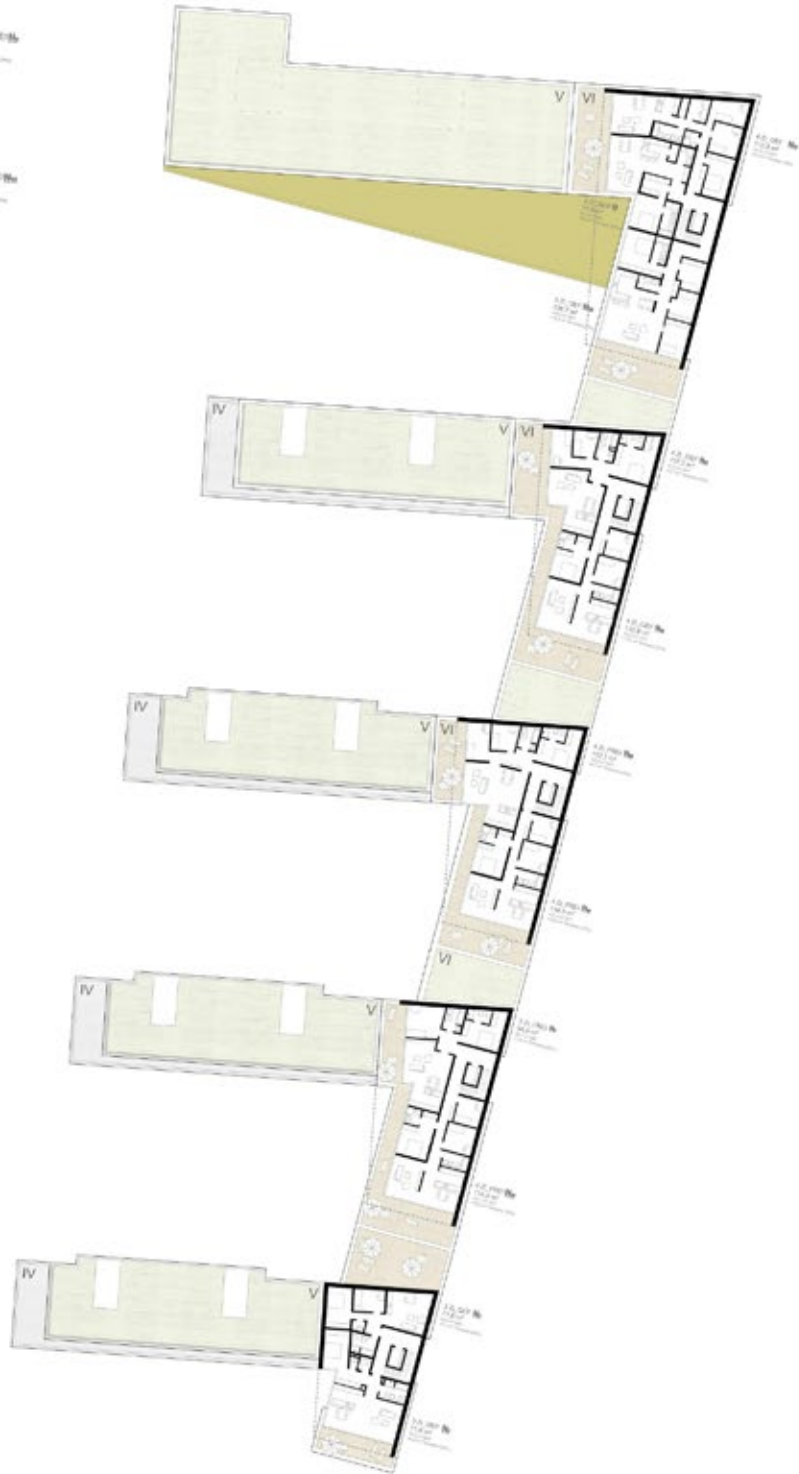







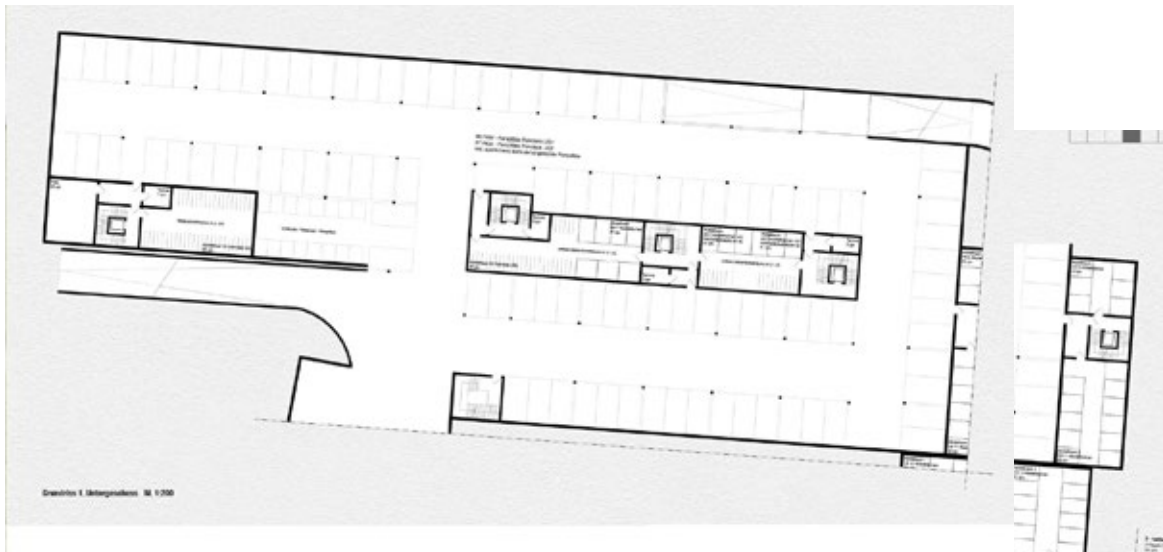



Grundriss 1, Untergeschoss M. 1:200




Grundriss 1, Obergeschoss M. 1:200



Grundriss 2, Obergeschoss M. 1:200



Grundriss 4, Obergeschoss M. 1:200

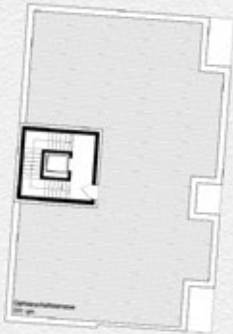

Grundriss 8, Obergeschoss M. 1:200




Grundriss 6, Obergeschoss M. 1:200



Grundriss 3, Obergeschoss M. 1:200



Grundriss 5, Obergeschoss M. 1:200

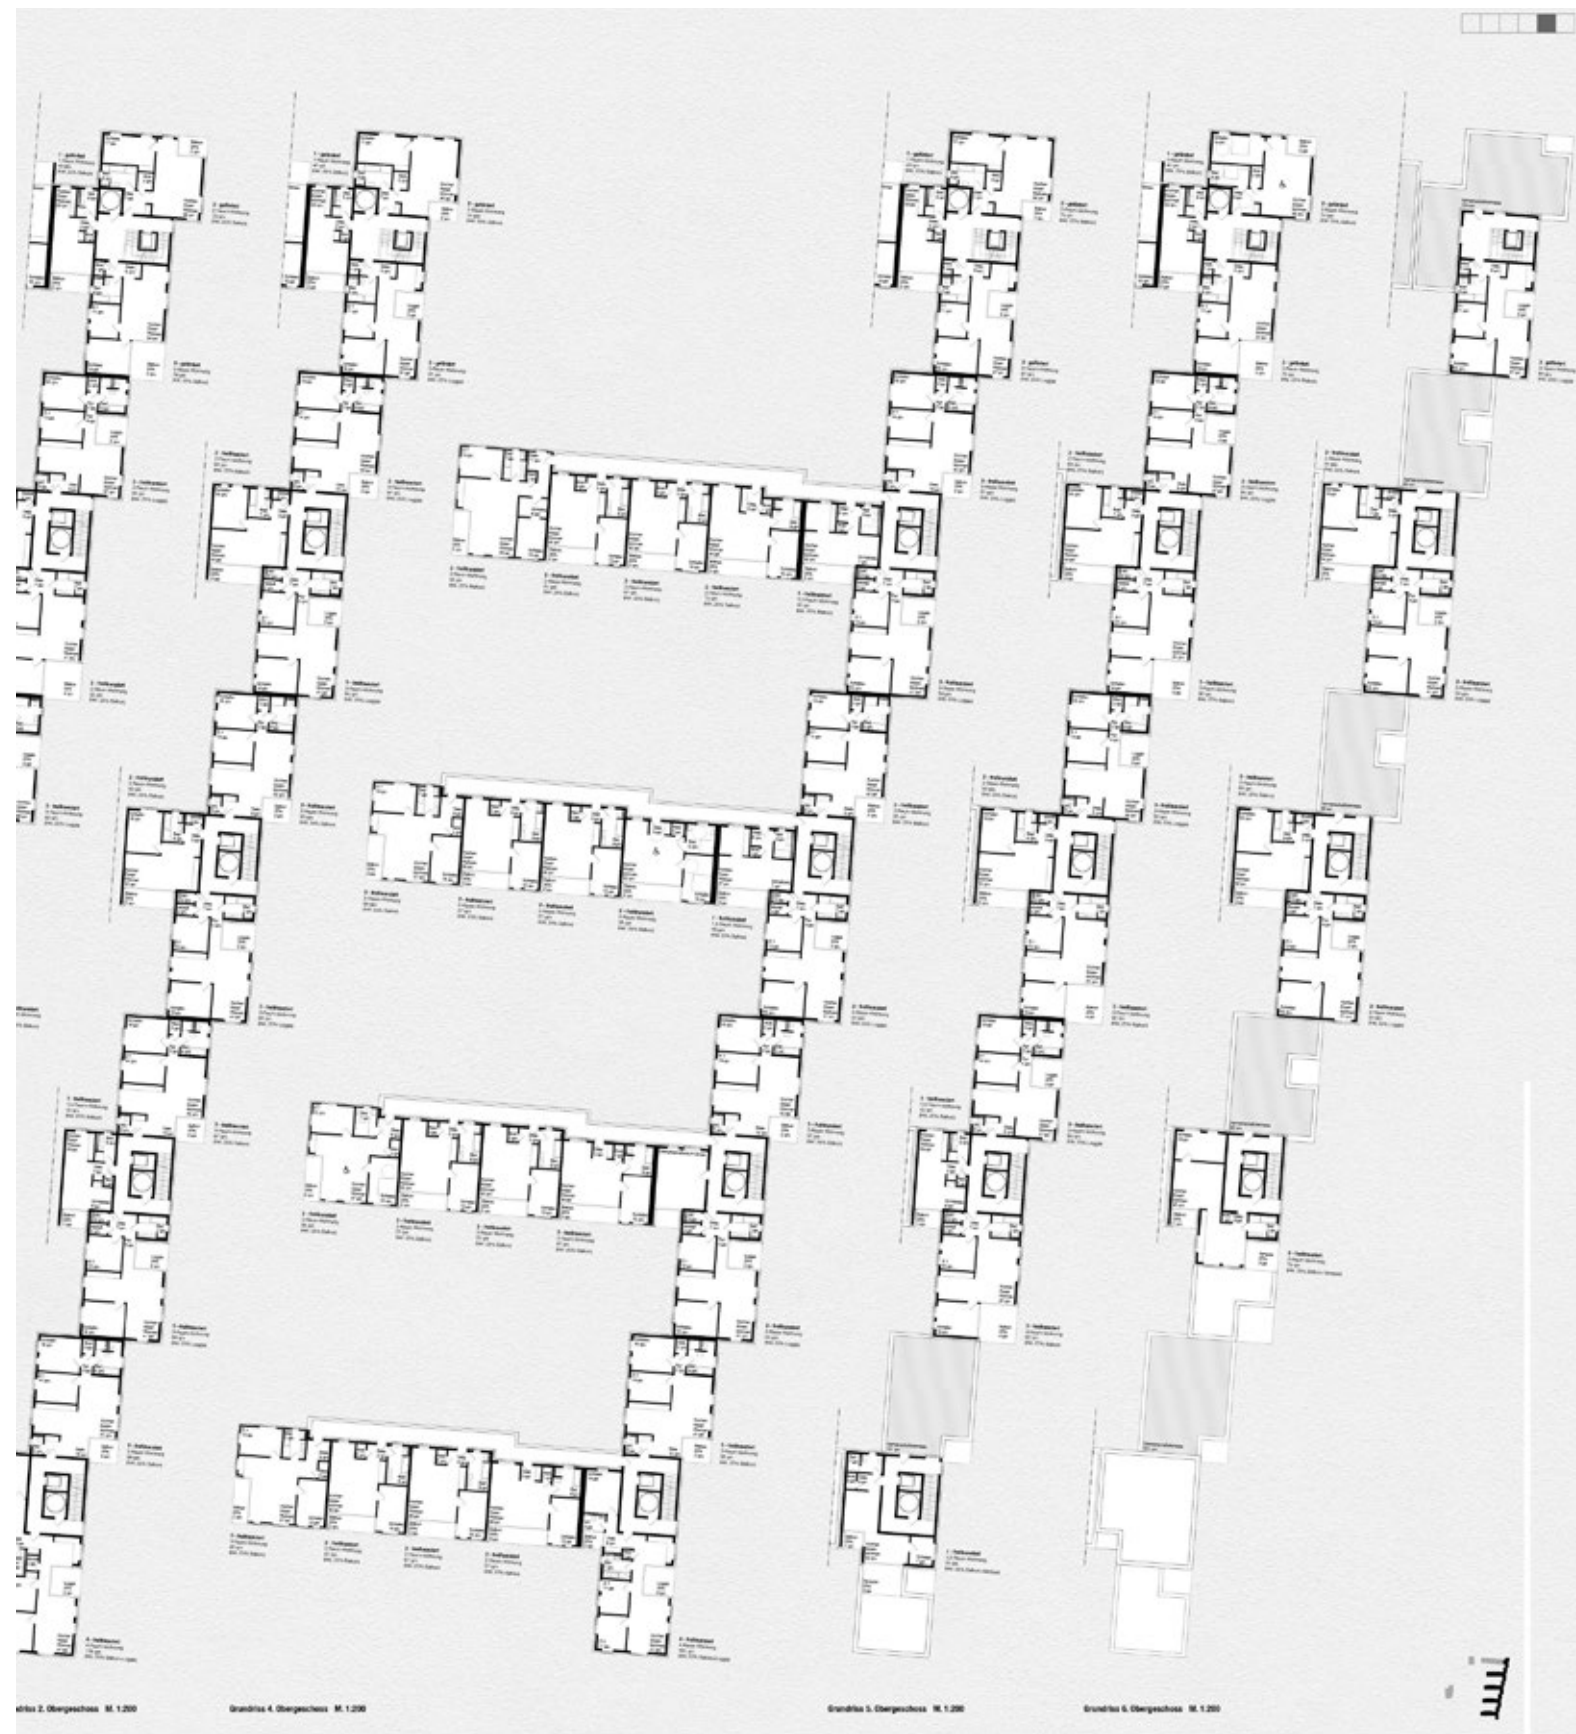

Wettbewerbsphase
Entwurf ABOA Architekten, 3. Preis
Grundriss Regelgeschoss, Dachgeschoss, Aufstockung

