


Legende Farbflächen:

- Fahrbahn
- Parkbucht
- Gehbahn
- Radweg
- Grünfläche
- Sanierungsfläche
- Baum Projekt
- Baum Bestand
- Baum entfernen

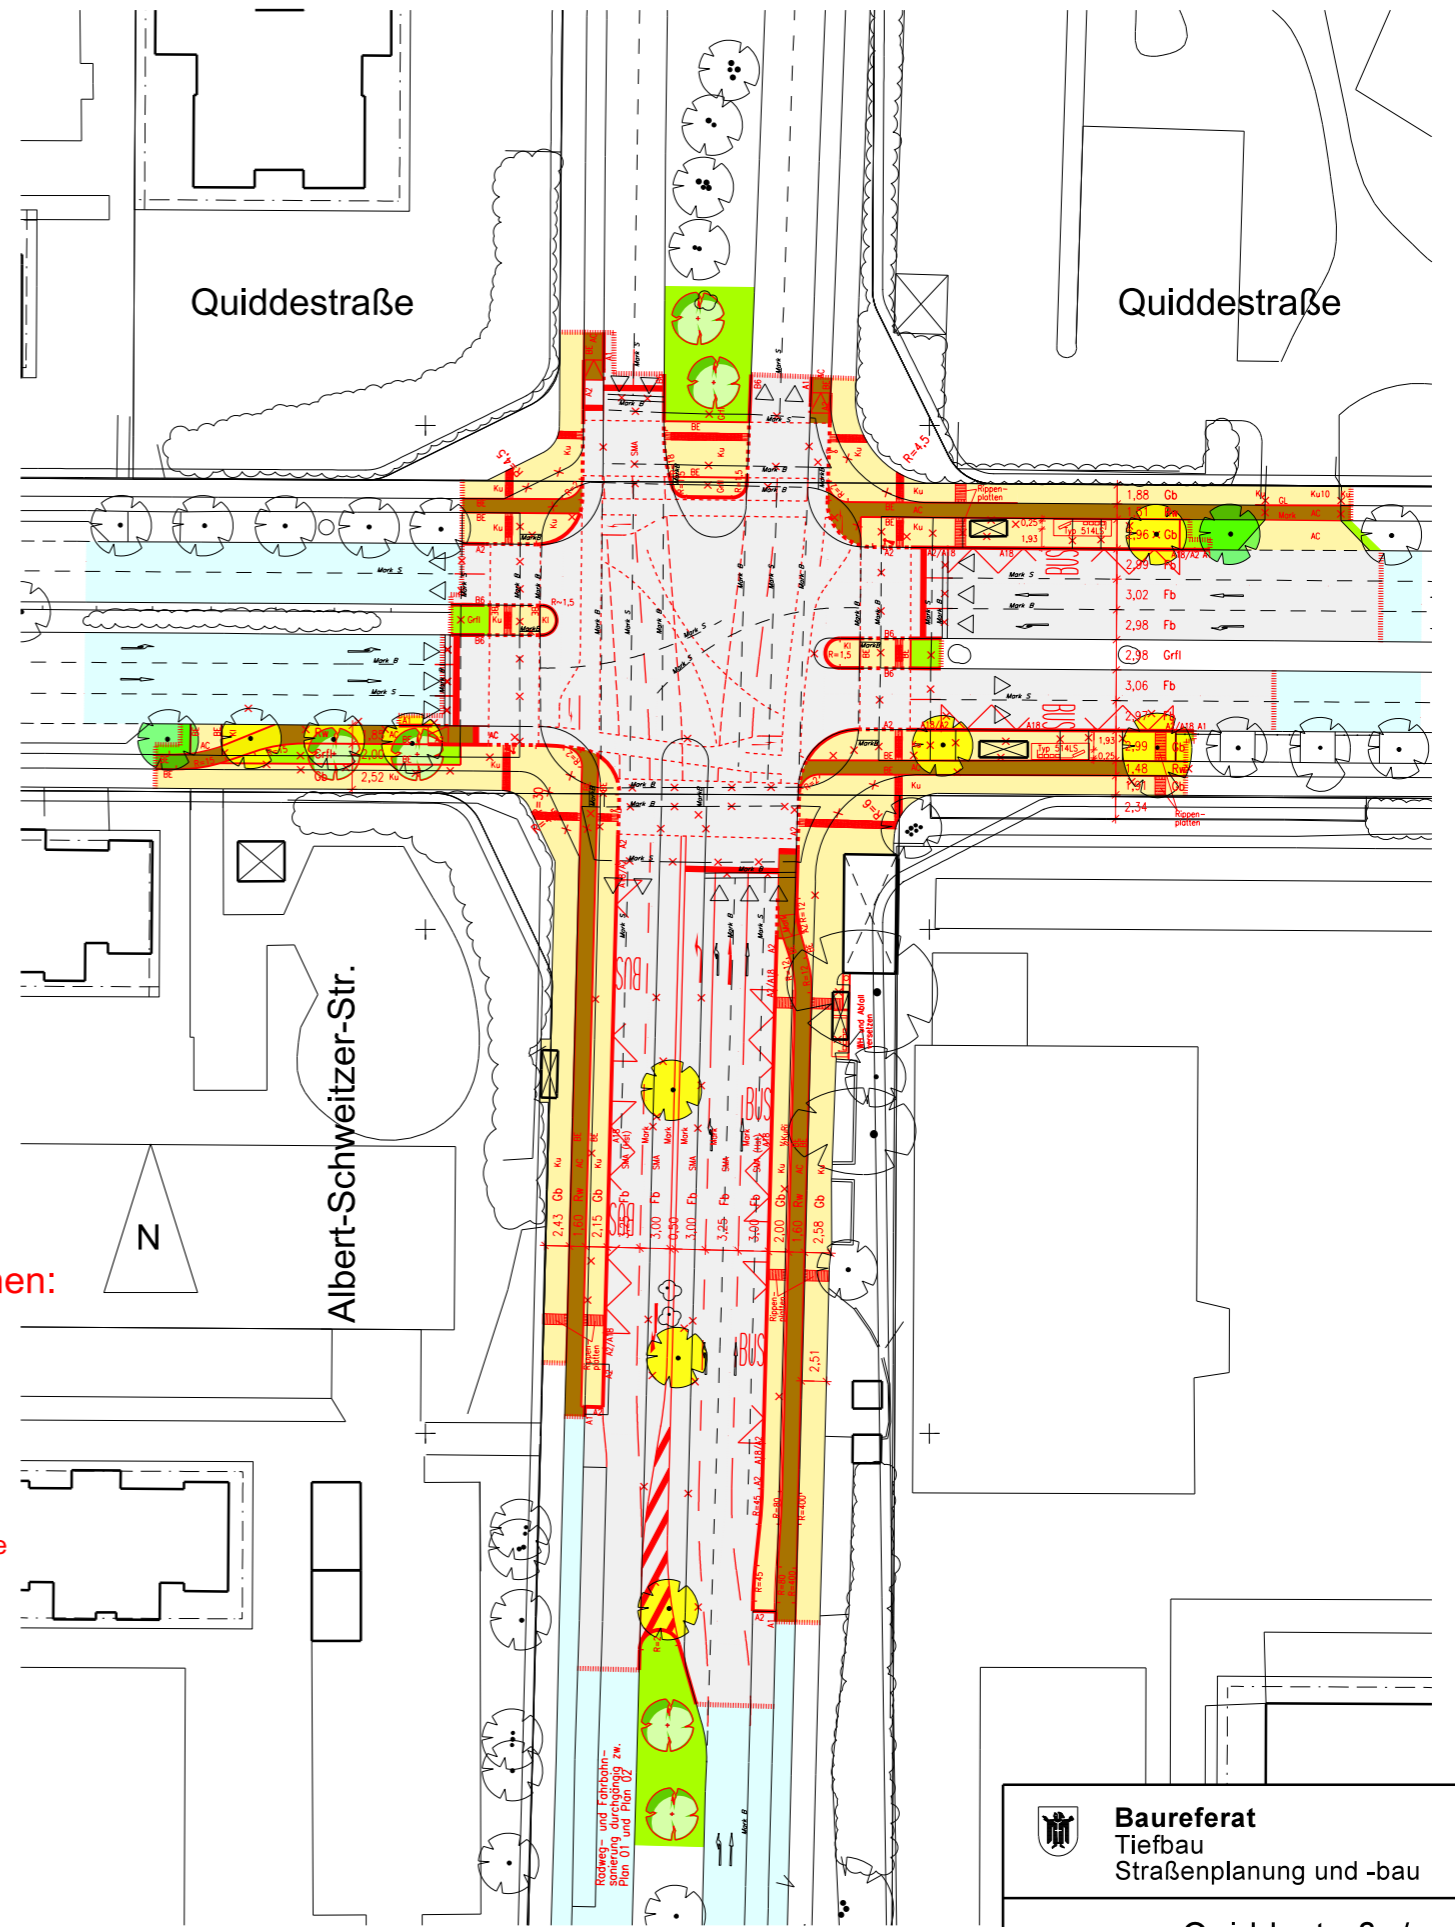

Baureferat Tiefbau Straßenplanung und -bau		
Quiddestraße/ Albert-Schweitzer-Straße		
Maßstab: 1:750	Stand: März 2016	Plan: 01