


Münchberger Straße

Stadtbezirk 17

Obergiesing – Fasangarten

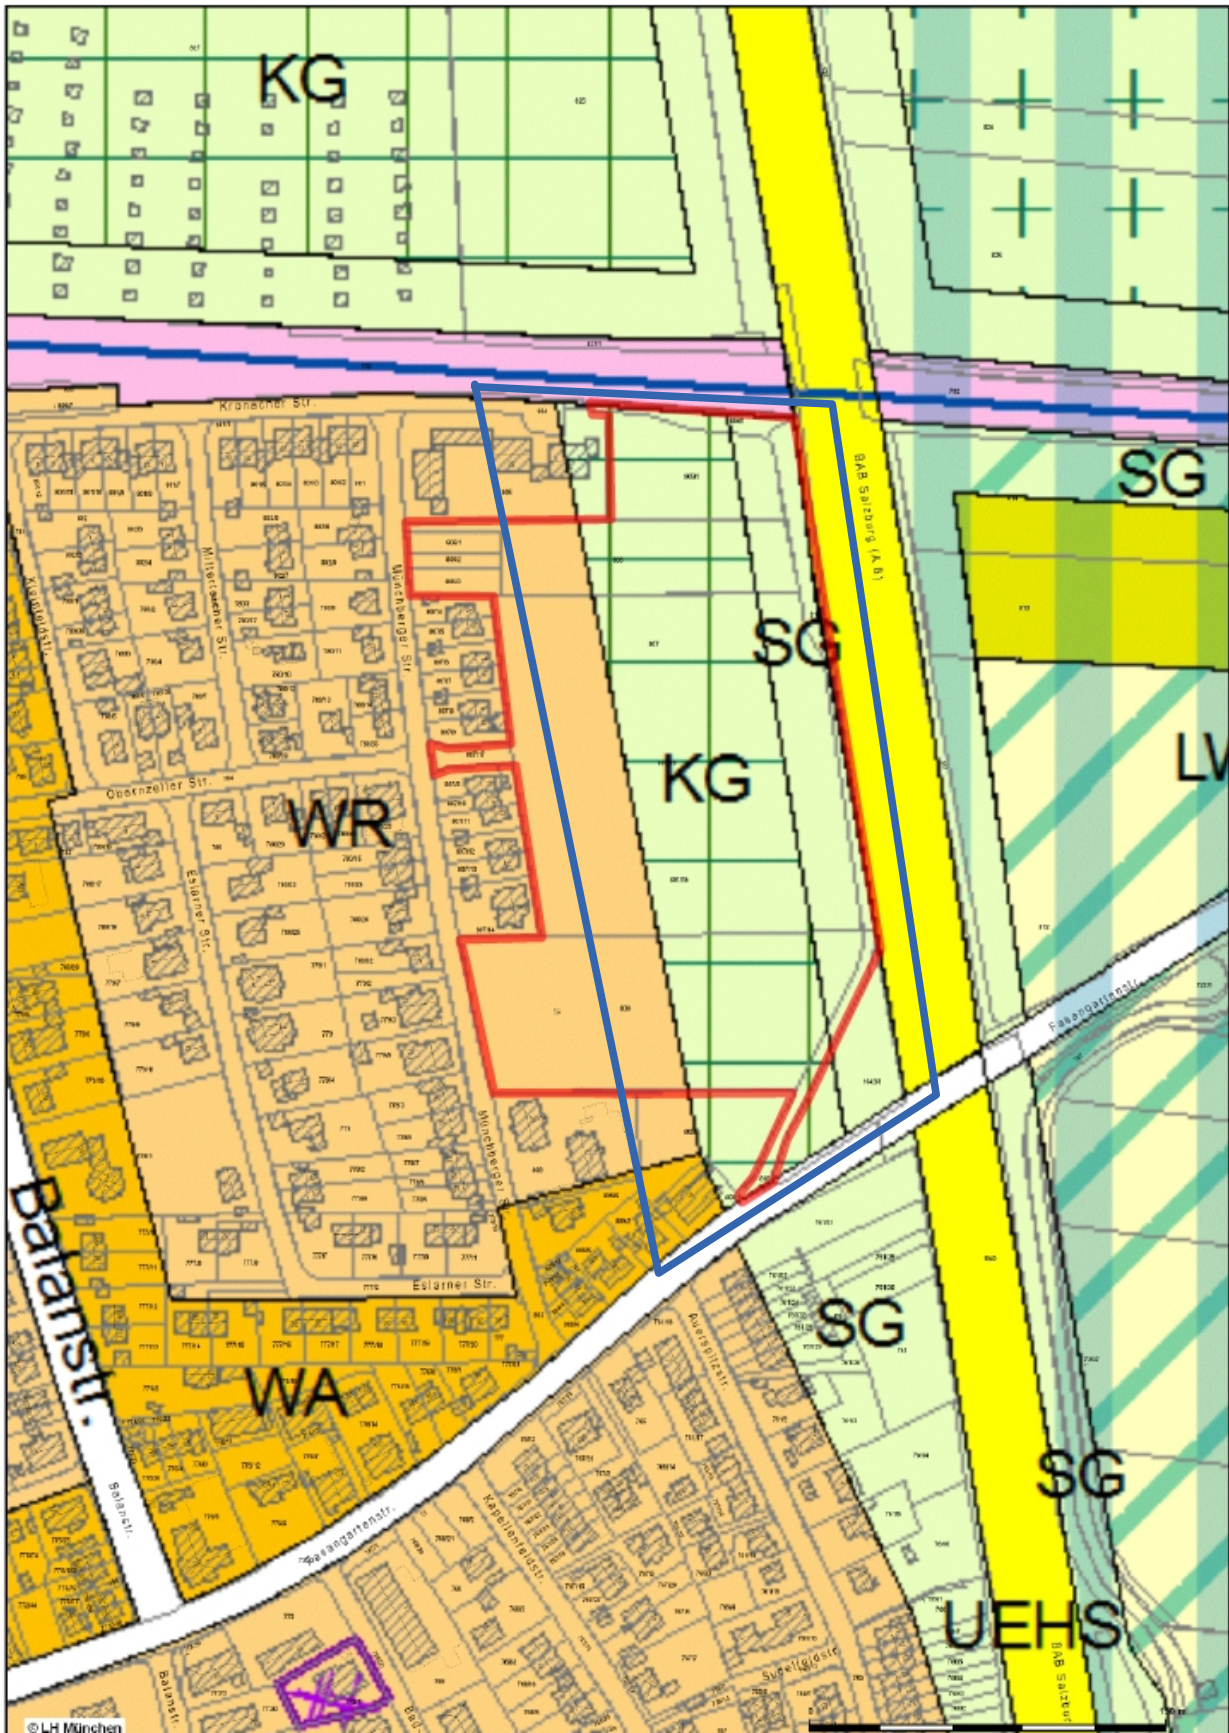

Flächennutzungsplanausschnitt mit Planungsumgriff des Bebauungsplanes



Umgriff der Änderung des Flächennutzungsplanes:

