ANLAGE 2.1

Grundriss

M 1:250

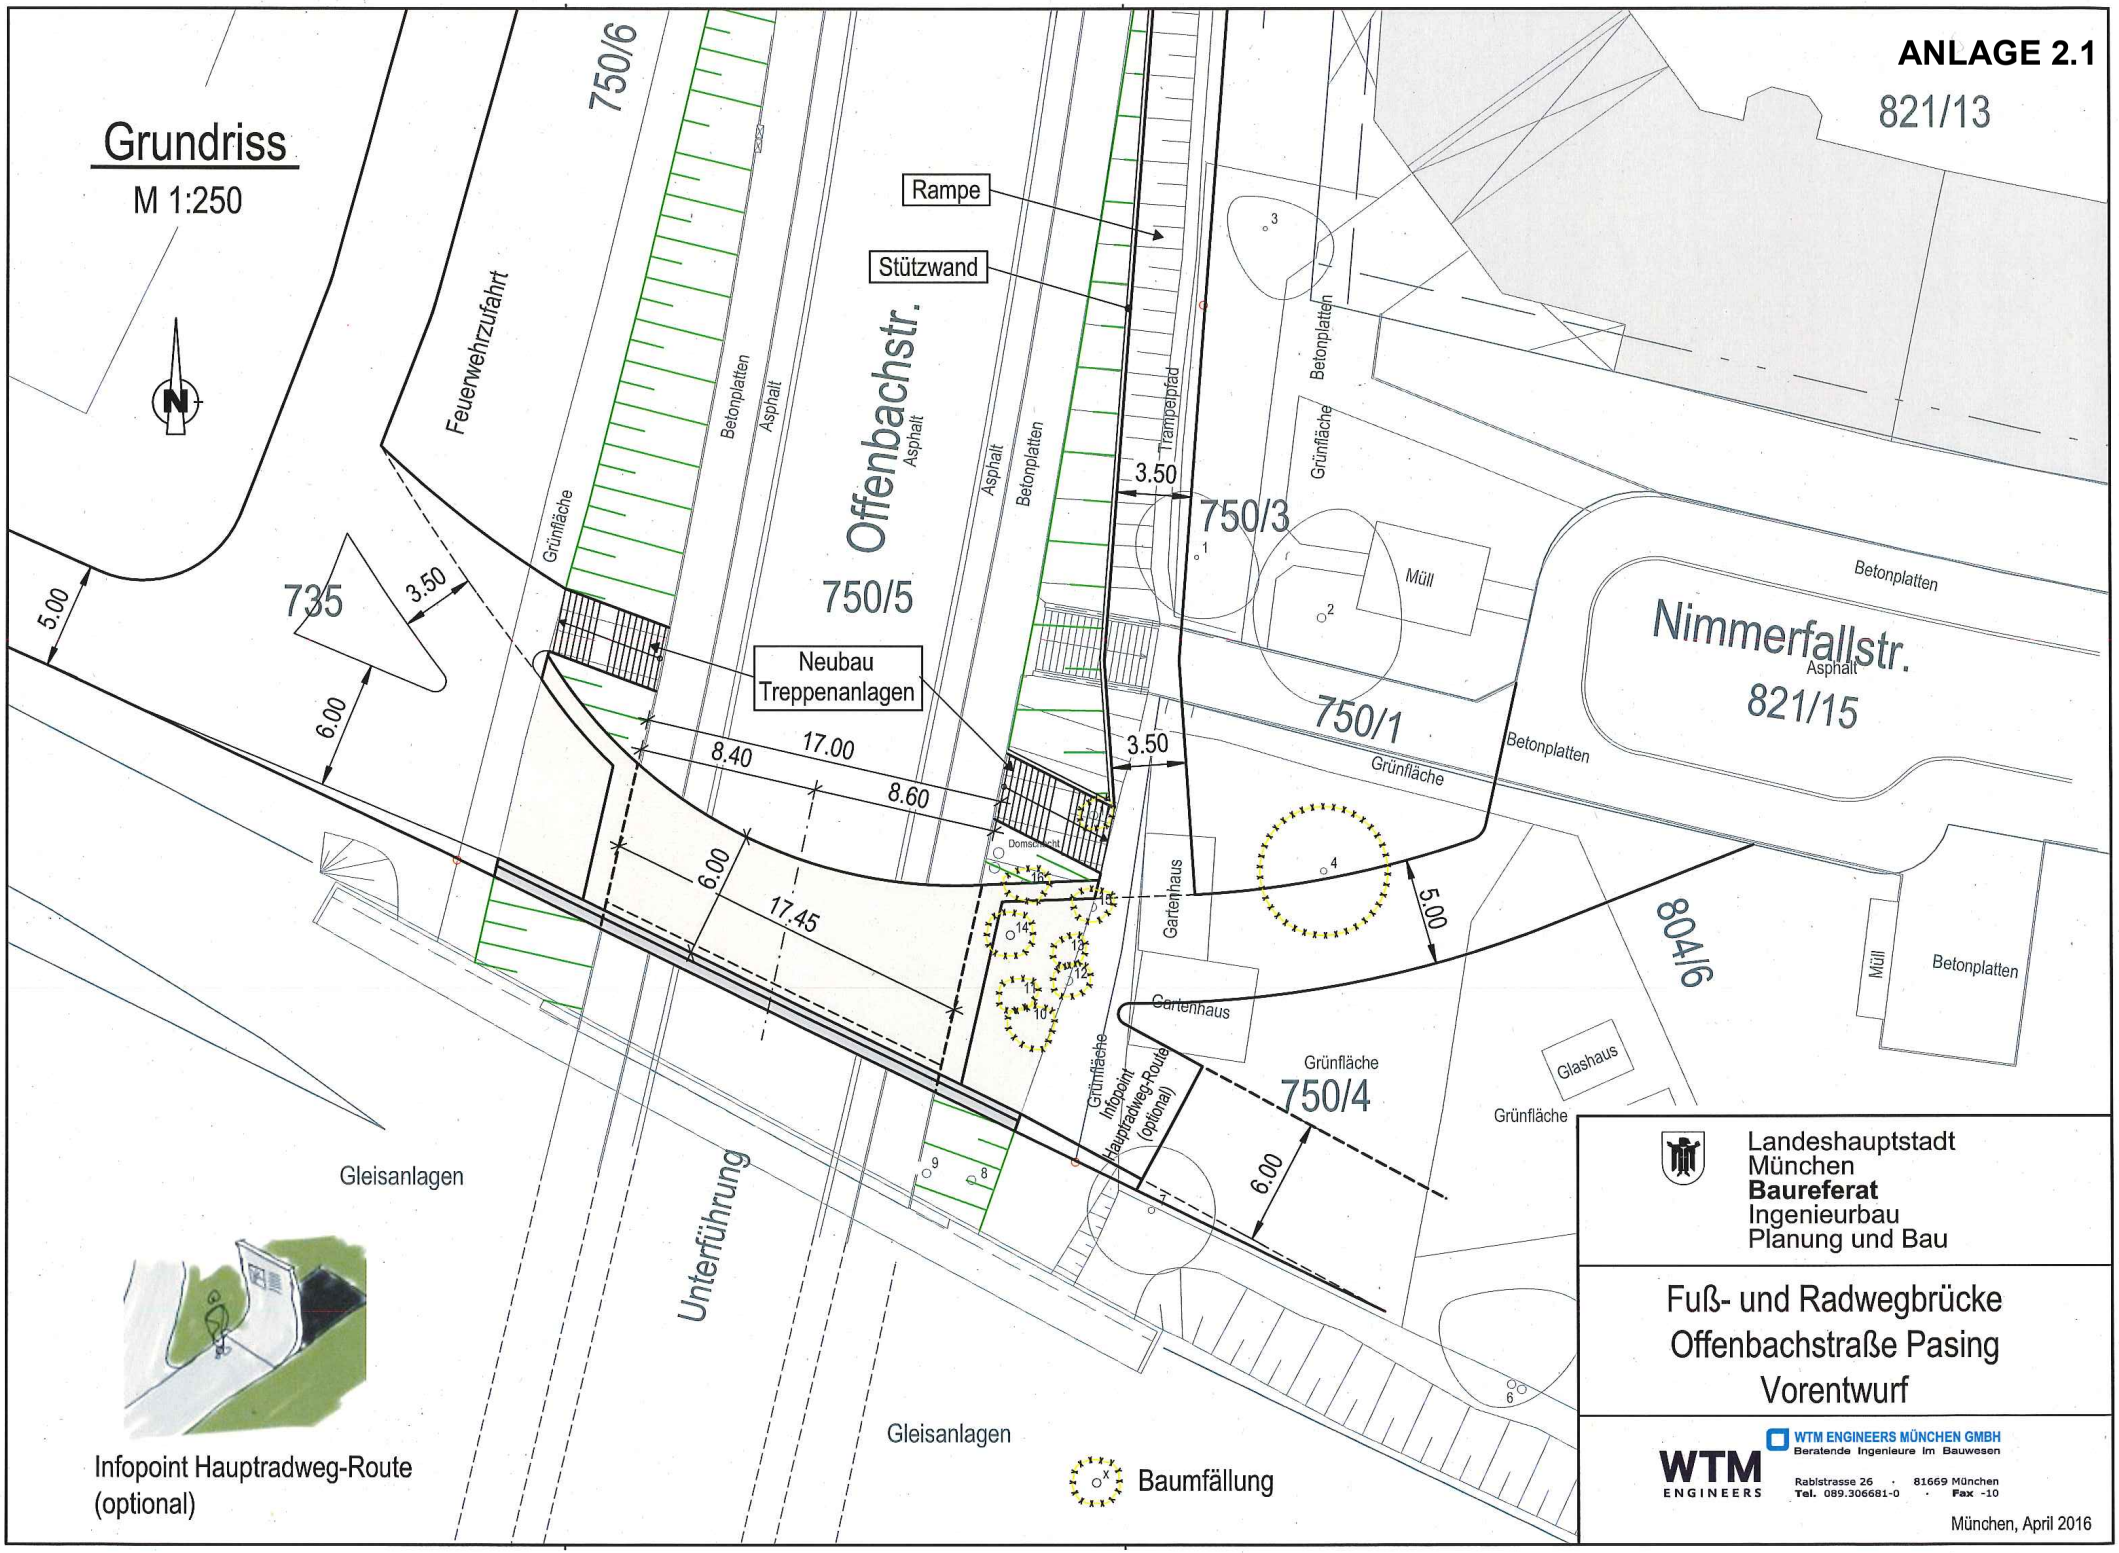

Infopoint Hauptradweg-Route (optional)

Baumfällung

Landeshauptstadt München
Baureferat
Ingenieurbau
Planung und Bau

Fuß- und Radwegbrücke Offenbachstraße Pasing Vorentwurf

WTM ENGINEERS MÜNCHEN GMBH
Beratende Ingenieure im Bauwesen
WTM ENGINEERS
Rablstrasse 26 · 81669 München
Tel. 089.306681-0 · Fax -10

München, April 2016