



Ansicht M 1:200

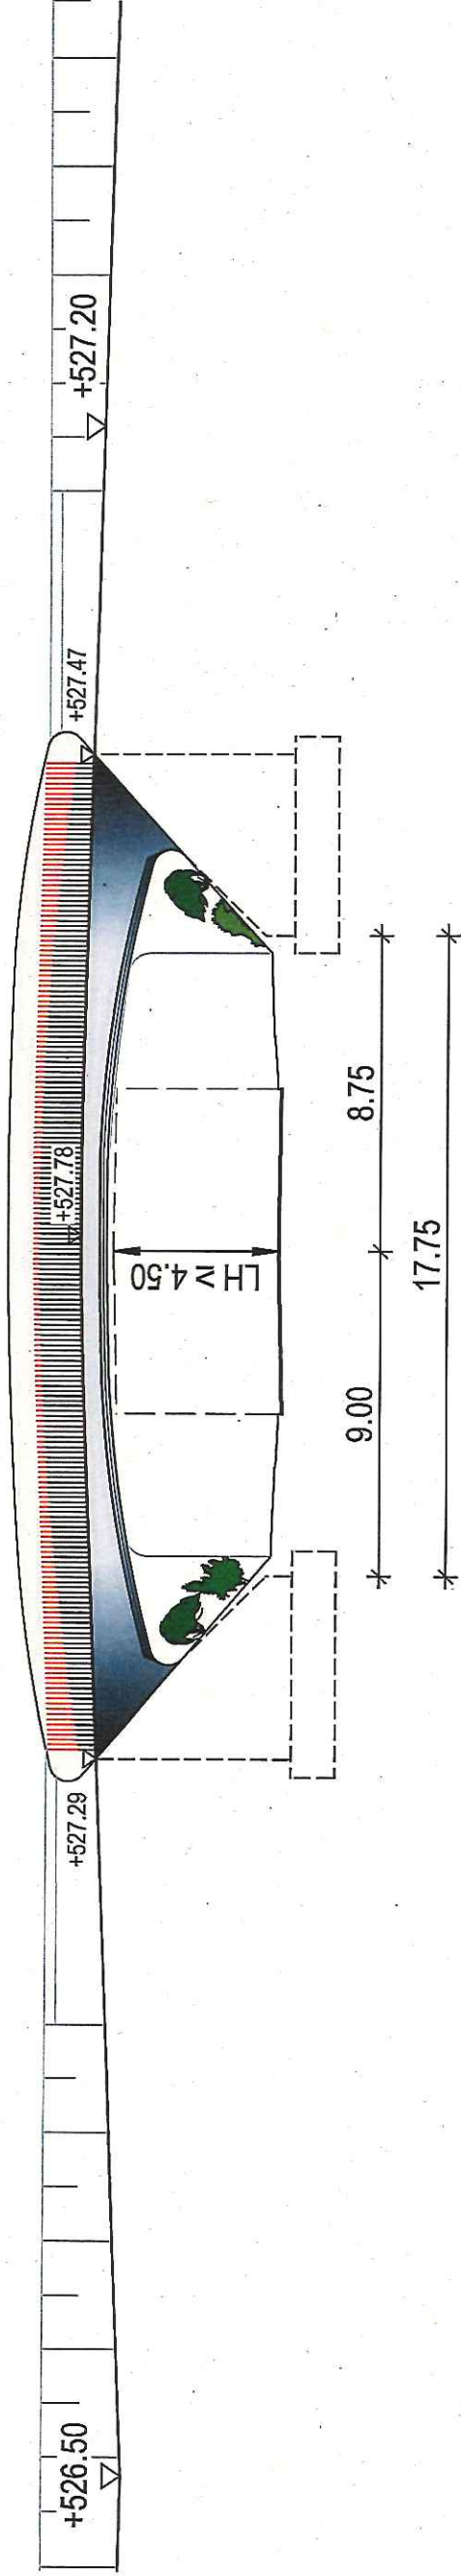

Querschnitt M 1:100

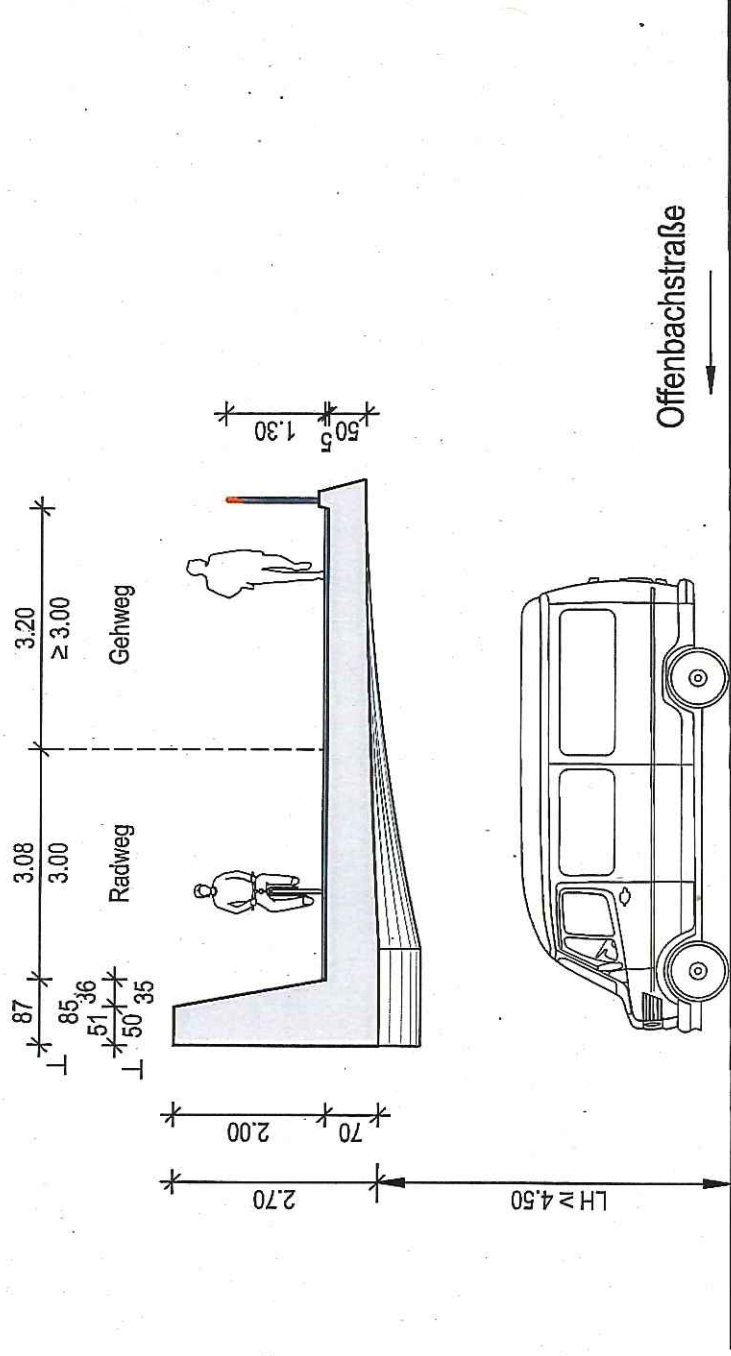

Landeshauptstadt  
München  
**Baureferat**  
Ingenieurbau  
Planung und Bau

**Fuß- und Radwegbrücke**  
**Offenbachstraße Pasing**  
**Vorentwurf**

**WTM**  
ENGINEERS  
WTM ENGINEERS MÜNCHEN GMBH  
Beratende Ingenieure im Bauwesen  
Rabistrasse 26 · 81669 München  
Tel. 089.306681-0 Fax -10