


Emmy-Noether-Straße

Anlage B

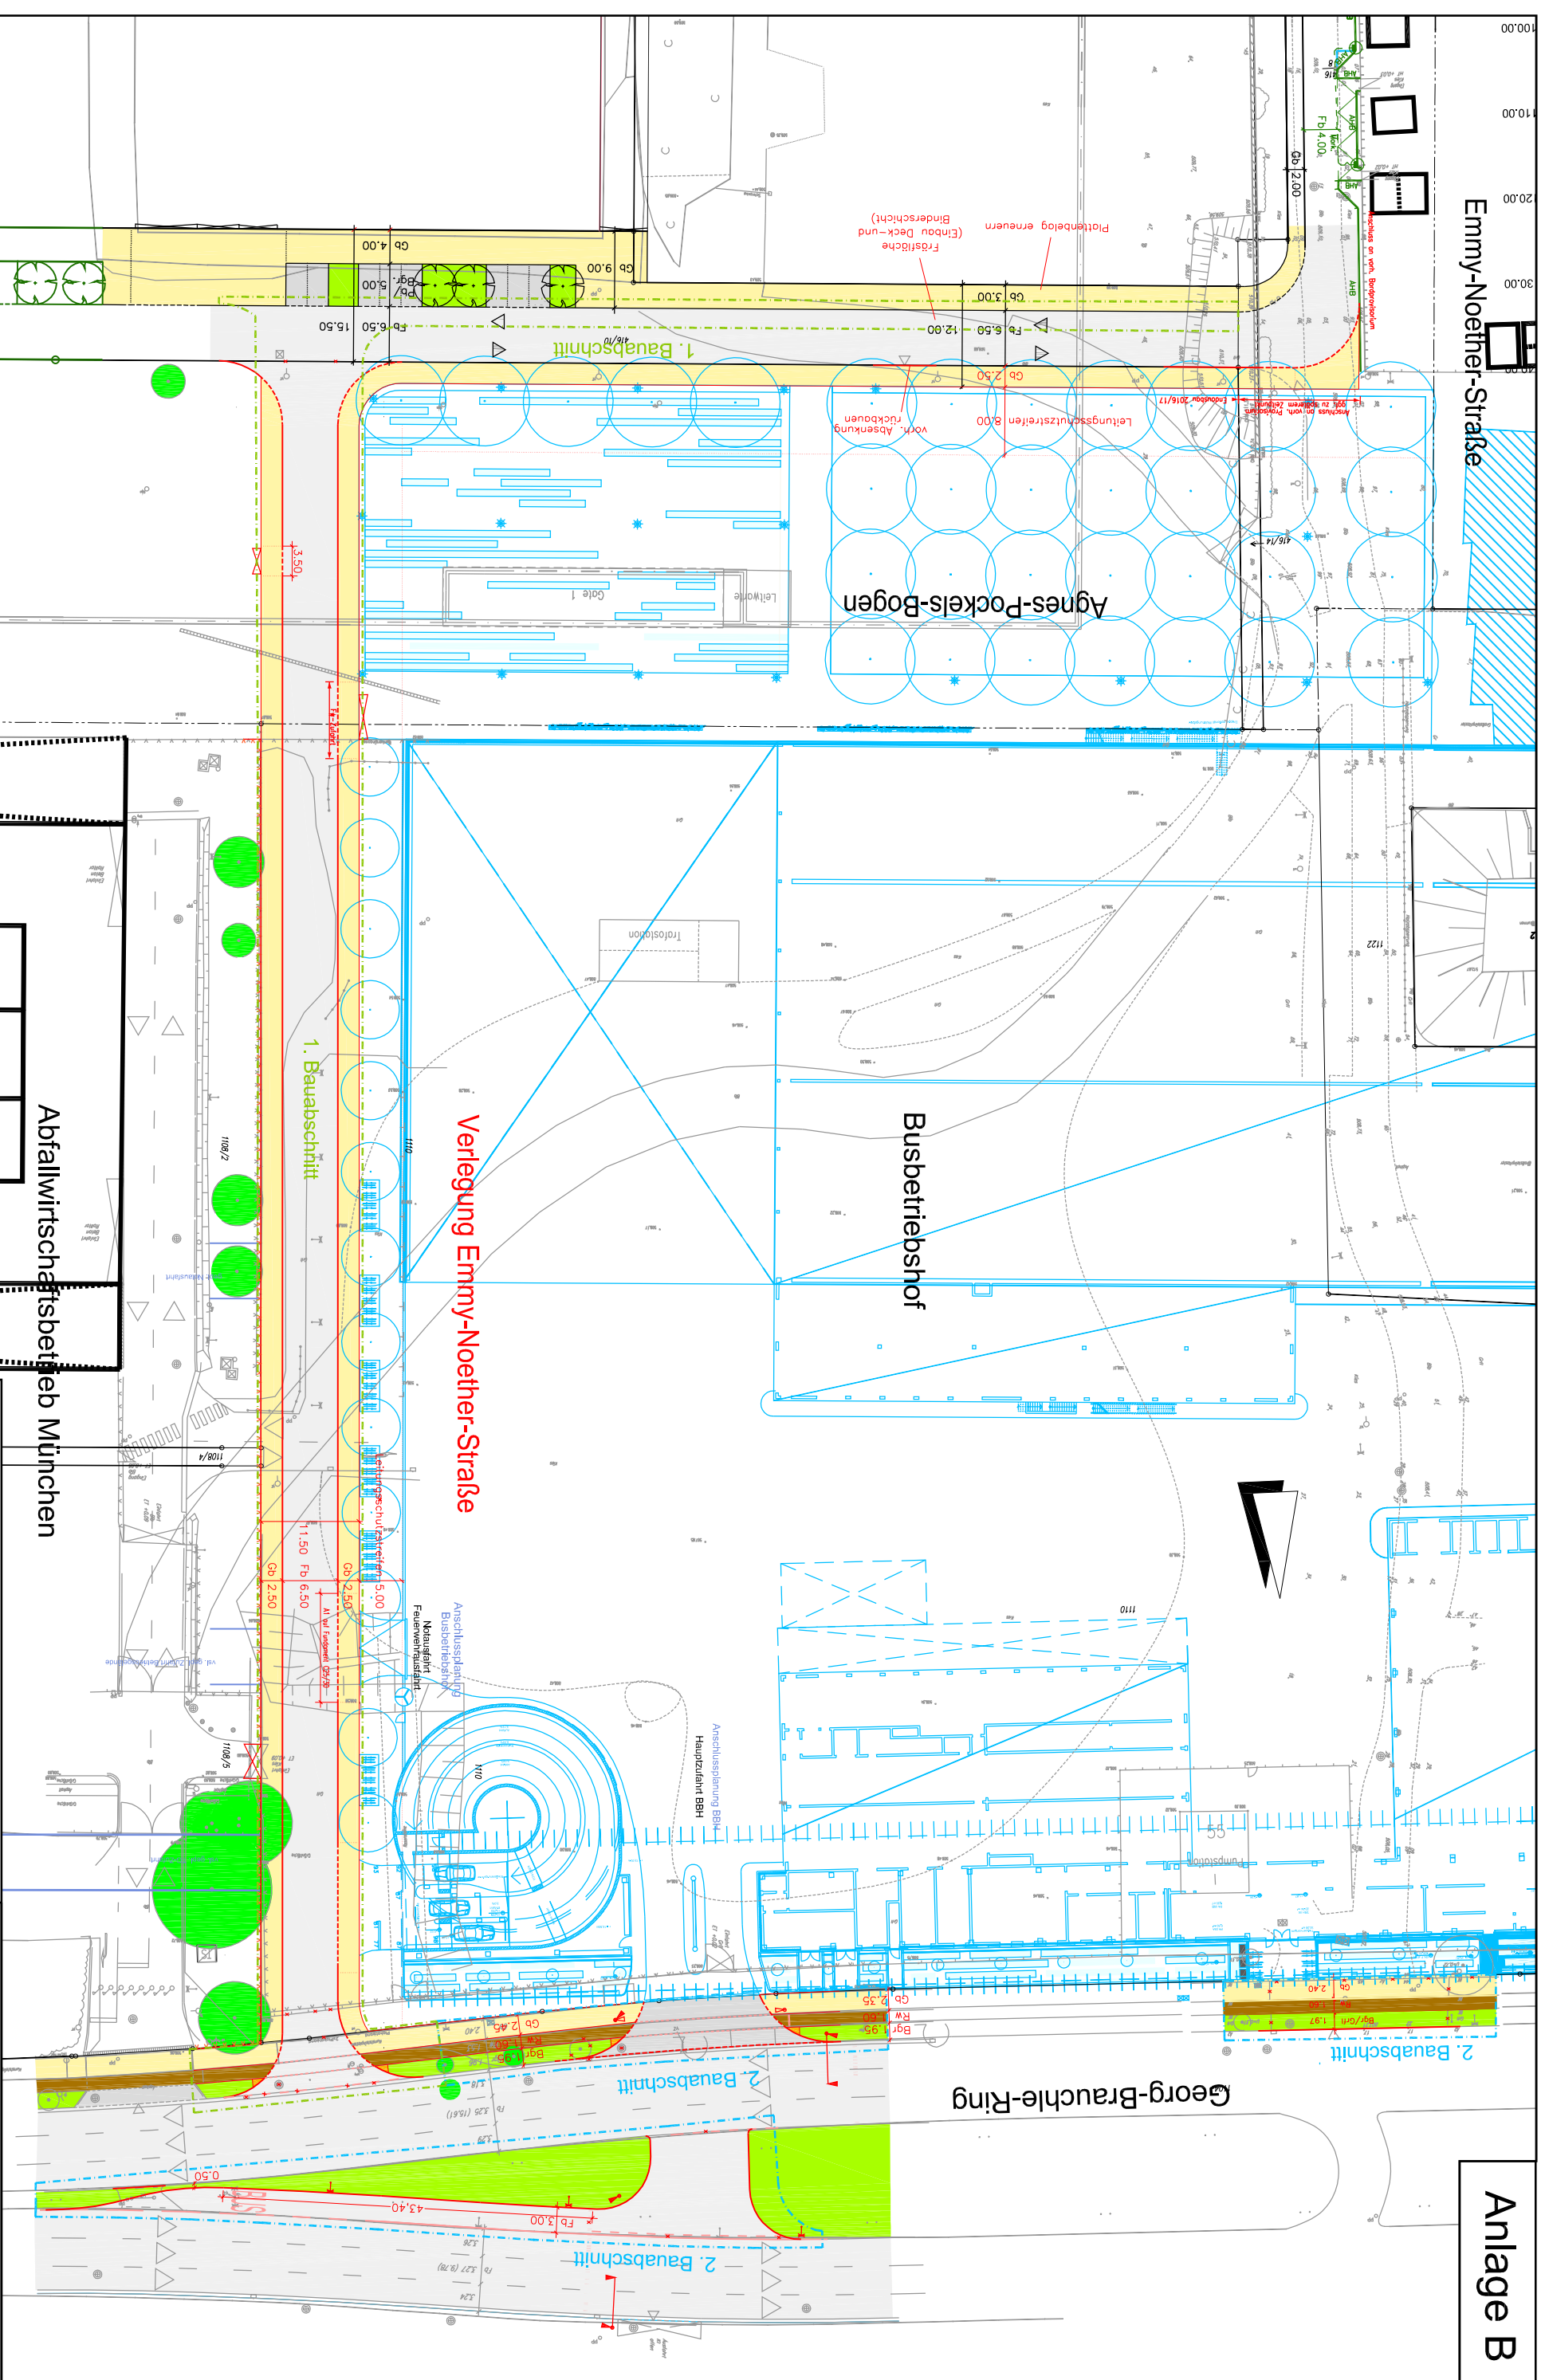

Abfallwirtschaftsbetrieb München

**Legende Farbflächen:**

- Fahrbahn
- Gehbahn
- Radweg
- Grünfläche
- Baum Bestand



**Baureferat**  
Tiefbau  
Straßenplanung und -bau

**BPlan 2087a**

Verlegung der Emmy-Noether-Straße

Maßstab: -  
Stand: Aug. 2016  
Plan 01