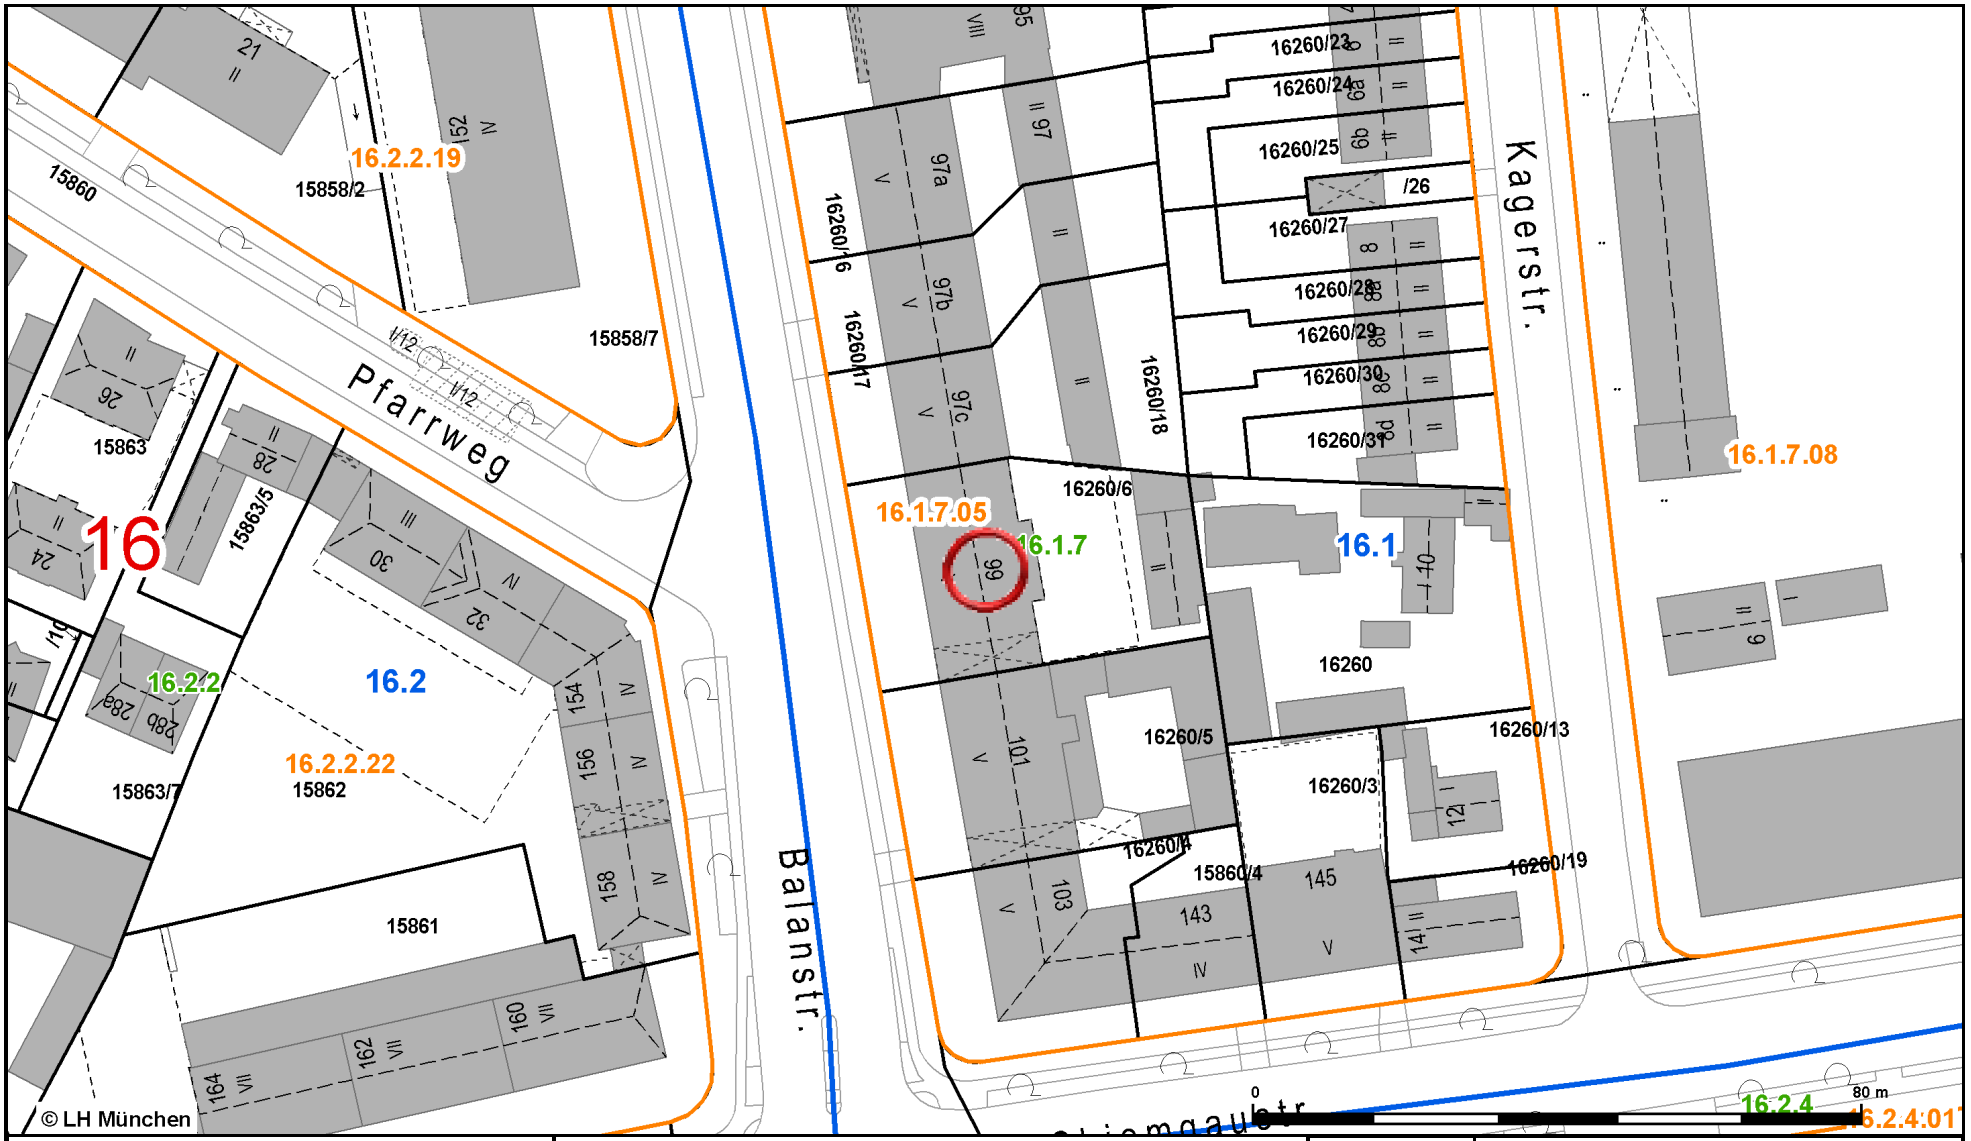

Datum: 20.7.2016 Dokument erstellt für Maßstab 1: 1000 Zur Maßentnahme nur bedingt geeignet	bearbeitet von: Balanstr.99_Umbau_22Krippe		Landeshauptstadt München