


S-Bahn Aubing

-  „Aubinger Allee“
-  Sammelstraße
-  Wohnstraße / Erschließungsstraße
-  Anschluß Bestand
-  Plätze und Angerflächen,
Fußgänger- und Radfahrbereiche
-  Nachbarschaftstreff

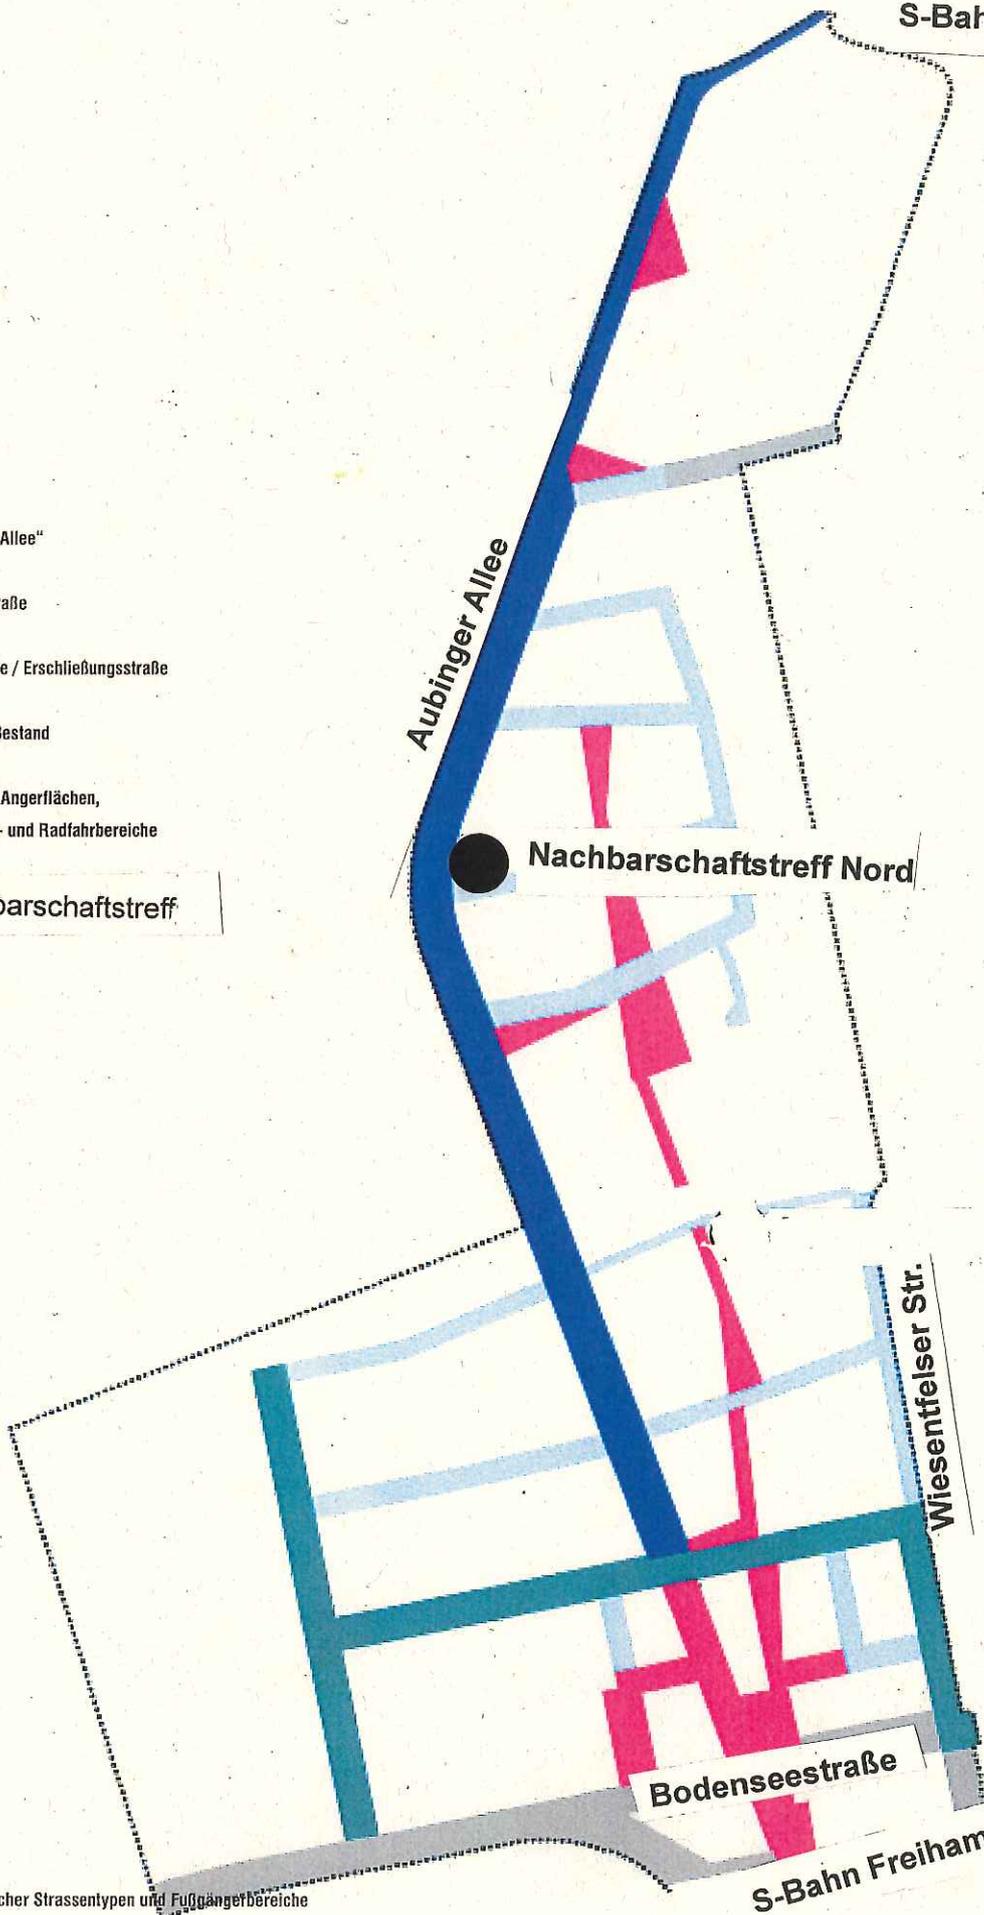

Übersicht unterschiedlicher Strassentypen und Fußgängerbereiche