


Anlage 1

# NEUBAU EINER JUGENDFREIZEITSTÄTTE MIT HORT

hirner & rieh architekten und stadtplaner bda PartG mbh  
vorentwurf

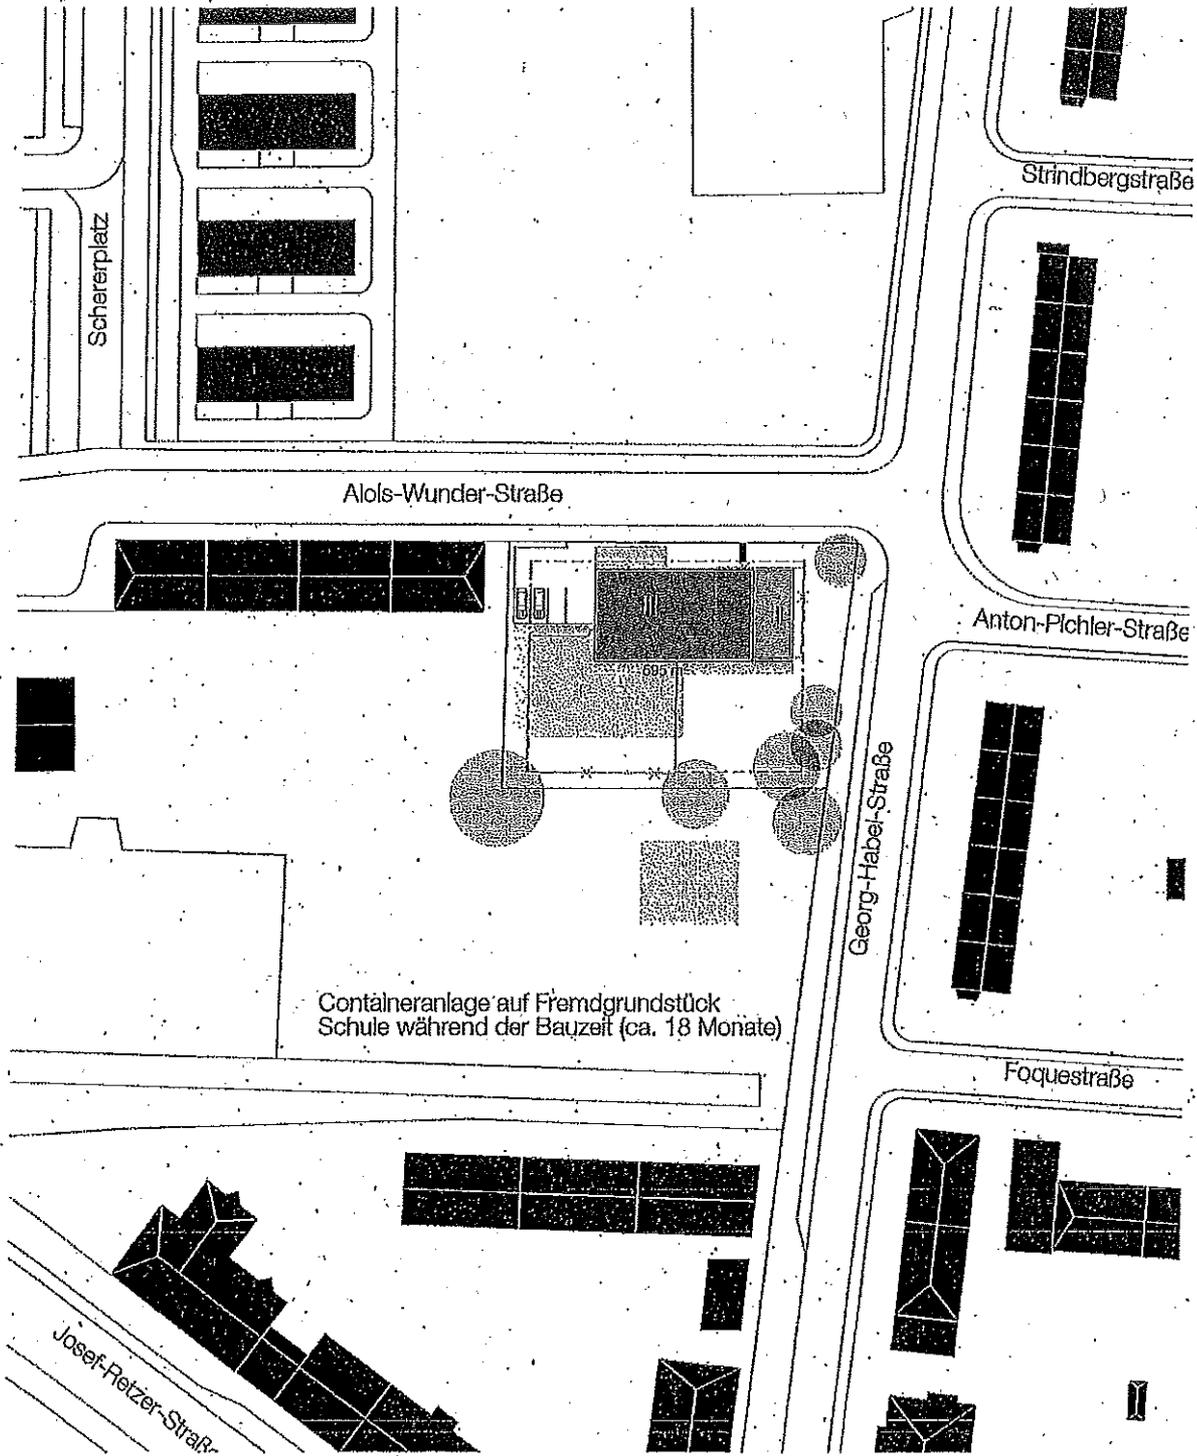

Containeranlage auf Fremdgrundstück  
Schule während der Bauzeit (ca. 18 Monate)

Lageplan 1:1000

Neubau Jugendfreizeitstätte und Hort, Alois-Wunder-Straße 1, München		A1-01
Bauherr: Landeshauptstadt München, Baureferat		11.04.18
Lageplan		1:1000
Hirner & Riehl Architekten BDA	Herzog-Heinrich-Straße 20 80336 München	Tel 089 21898443-0 Fax 089 21898443-33