


Stromversorgung

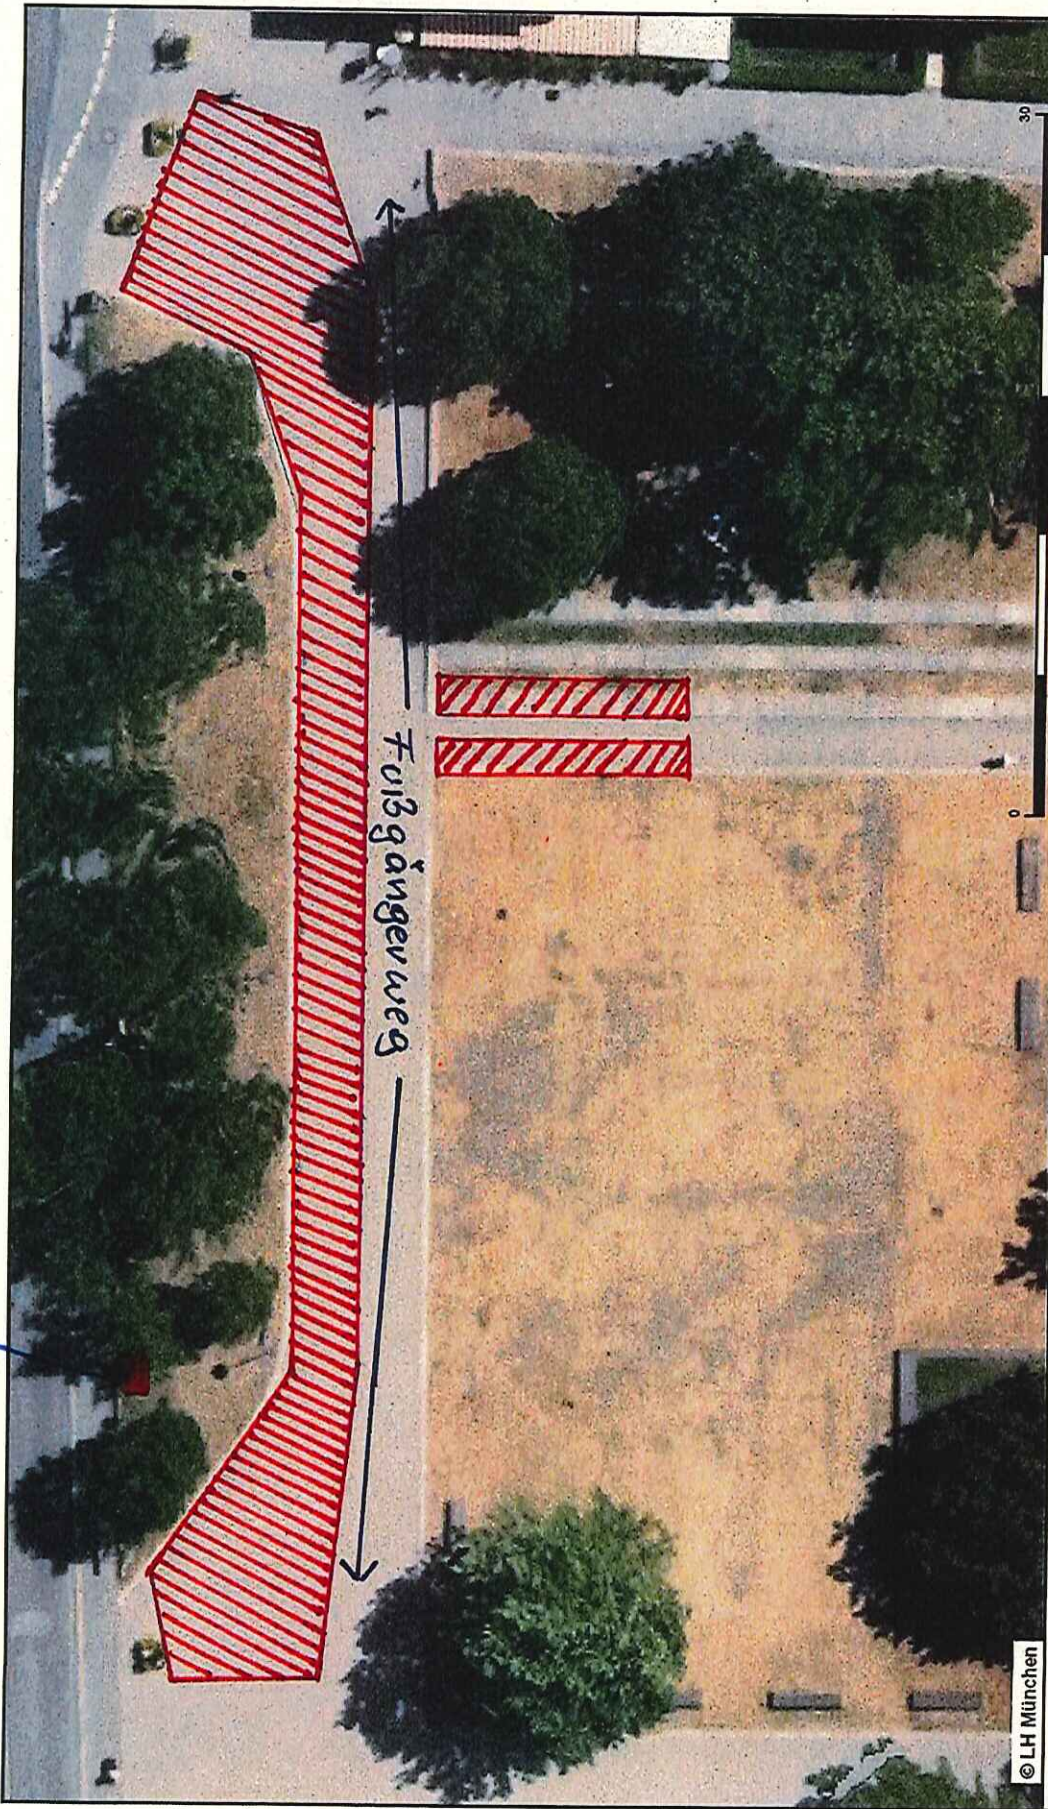

© LH München

Datum: 25.4.2016

Dokument erstellt für Maßstab 1: 300
Zur Maßentnahme nur bedingt geeignet

bearbeitet von:



Landeshauptstadt
München