


Variante 3 „Küstenlinie“

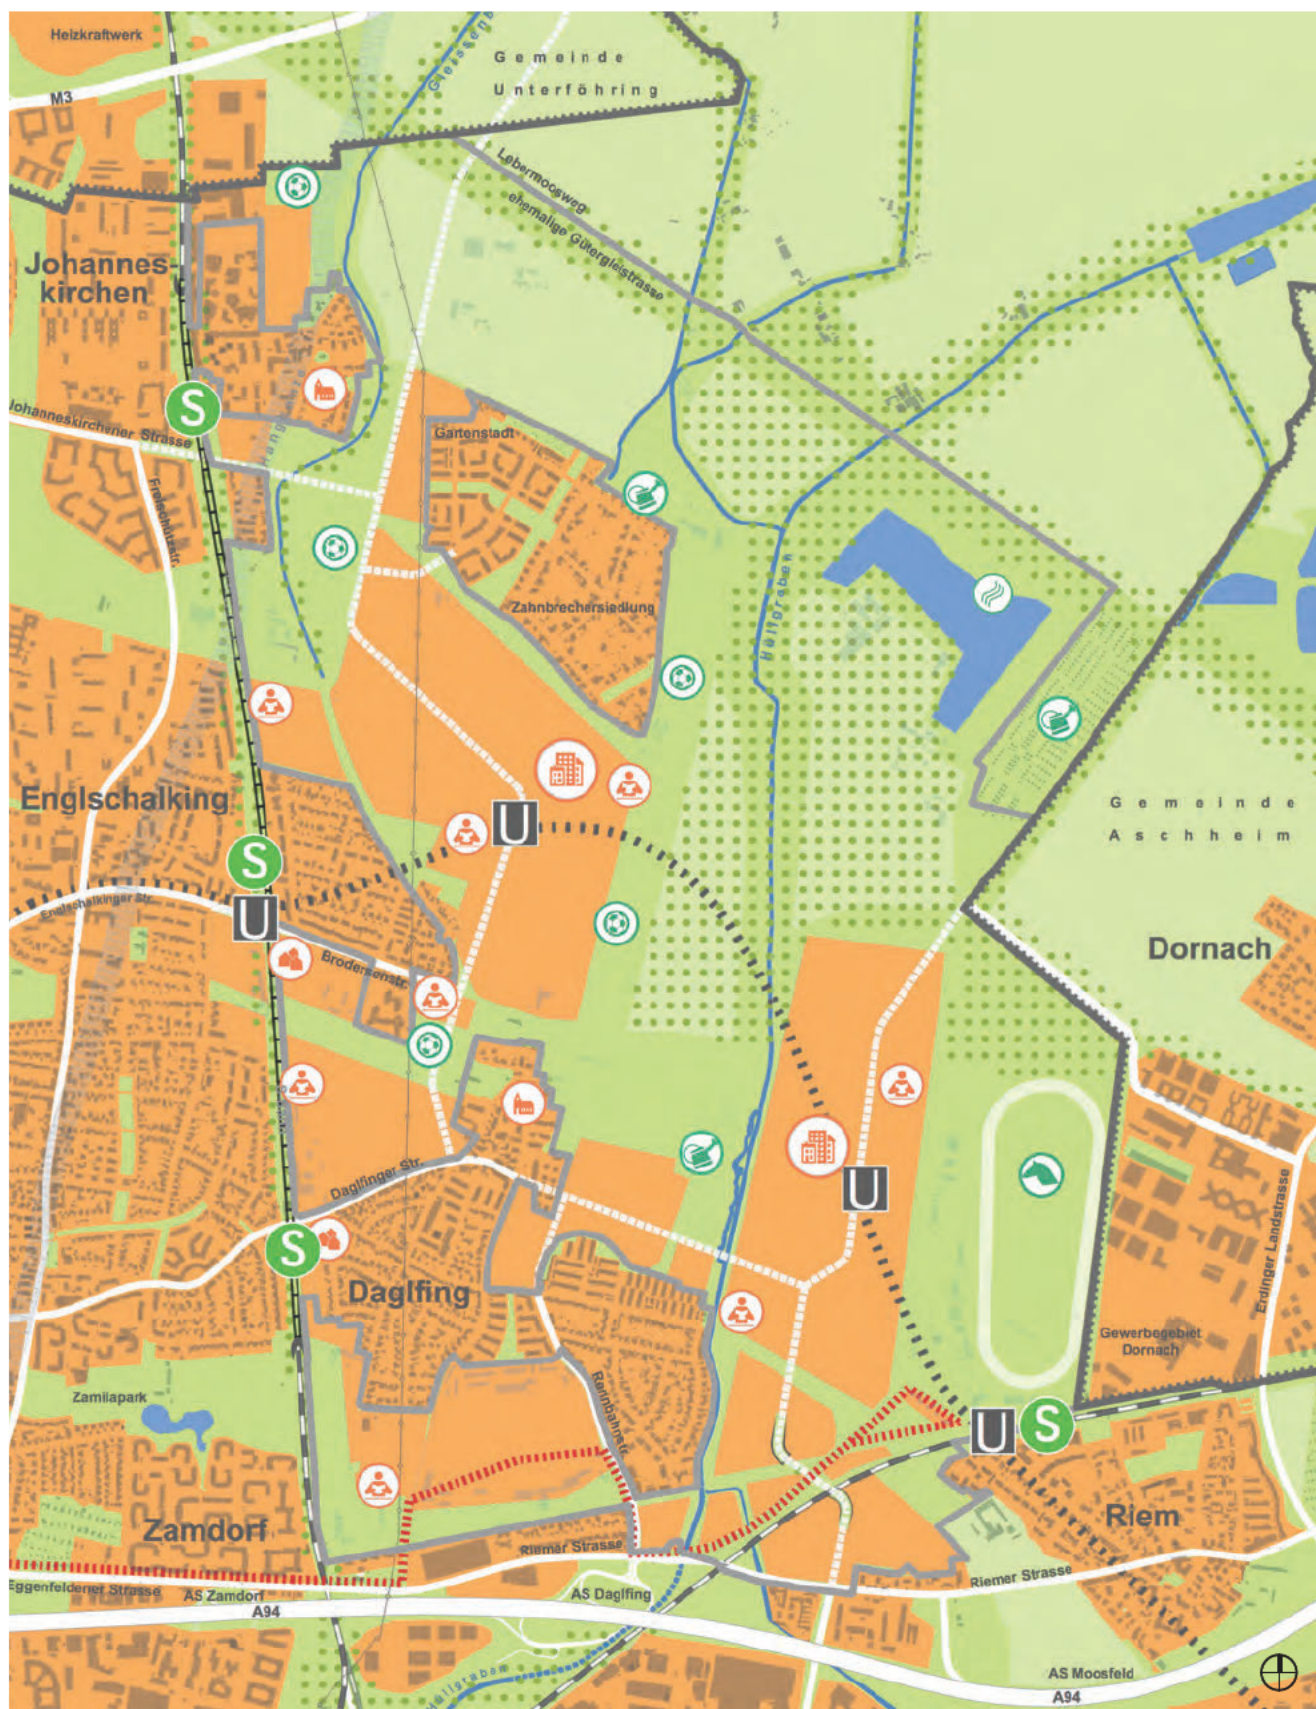

- | | | | | | | | |
|--|-------------------------|--|--------------------------------|--|--------------------|--|-------------|
| | Bestandsgebäude | | Hangkante | | Bahnstromtrasse | | Sport |
| | Siedlungsfläche Planung | | Erschließung Bestand / Planung | | Stadtgrenze | | Pferdesport |
| | Grünflächen | | S-Bahn Bestand | | Quartierszentrum | | Kleingarten |
| | Landwirtschaft | | U-Bahn Bestand / Planung | | Nahbereichszentrum | | Baden |
| | Gewässer | | ÖPNV-Tasse Planung | | Dorfkern | | |
| | Naturschutz | | Tunnel | | Schule | | |